


Auszug aus der Grundkarte

- Erstausfertigung -

Schortens, 08.03.2006

Maßstab 1: 1000




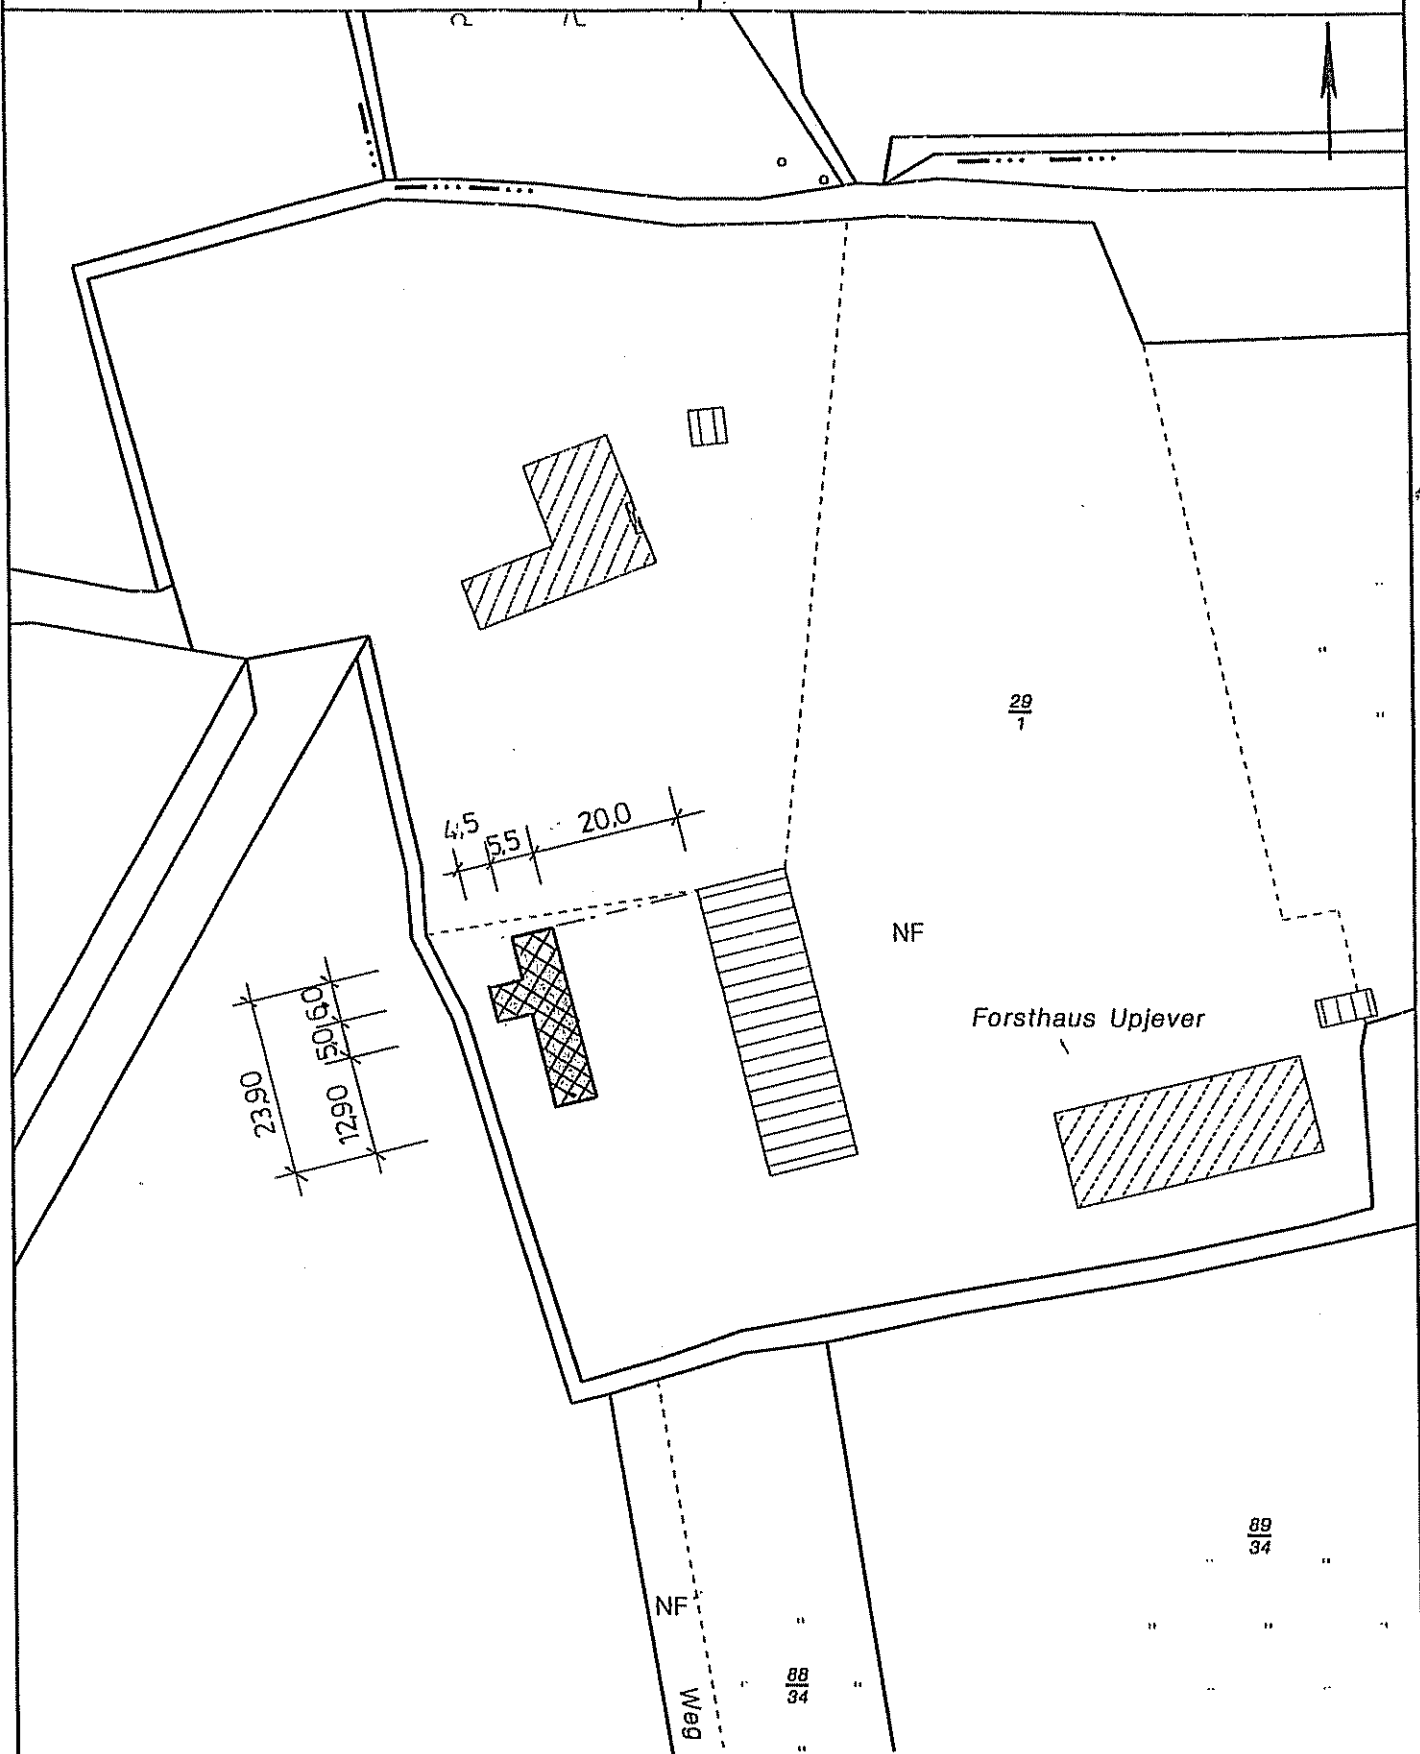


Vervielfältigungen
Vervielfältigungen für andere Zwecke, Vervielfältigungen

Bauherr: Sägegatter e. V.

Bauprojekt: Gebäude aus Ständerwerk für ein Sägegatter

Darstellung: Lageplan, M. 1 : 1.000

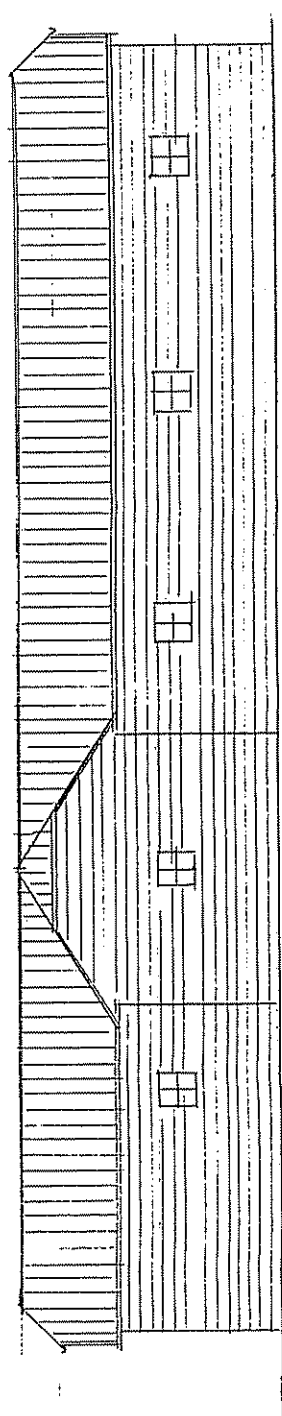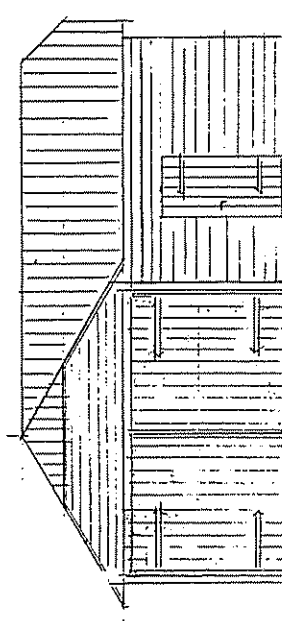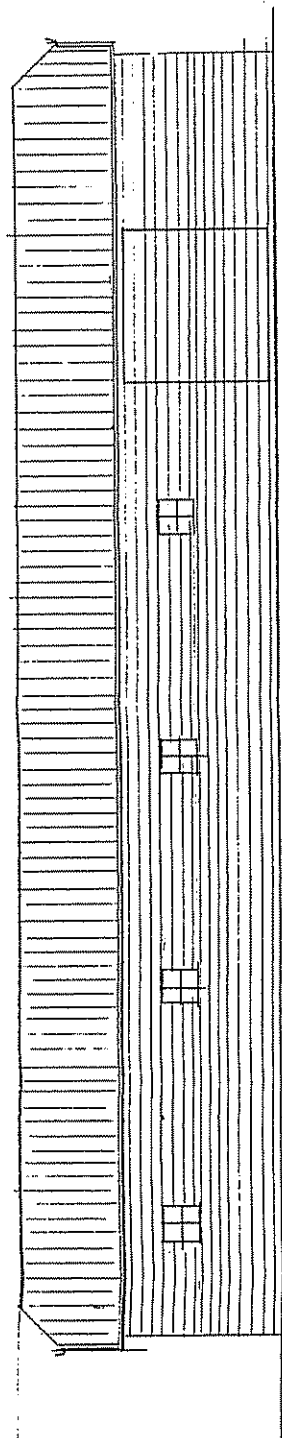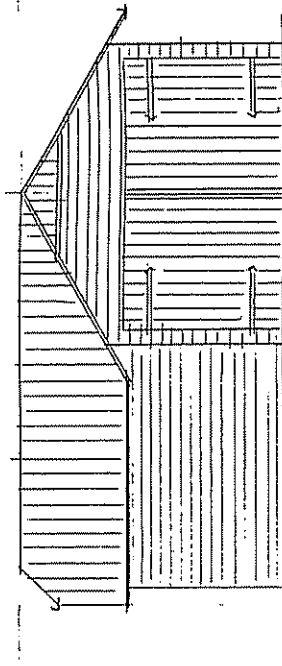

Bauherr: Sägegatter e. V.

Bauprojekt: Gebäude aus Ständerwerk für ein Sägegatter

Darstellung: Ansichten M 1: 100

Gez.: Sjuts

Gepr.: *[Signature]*