



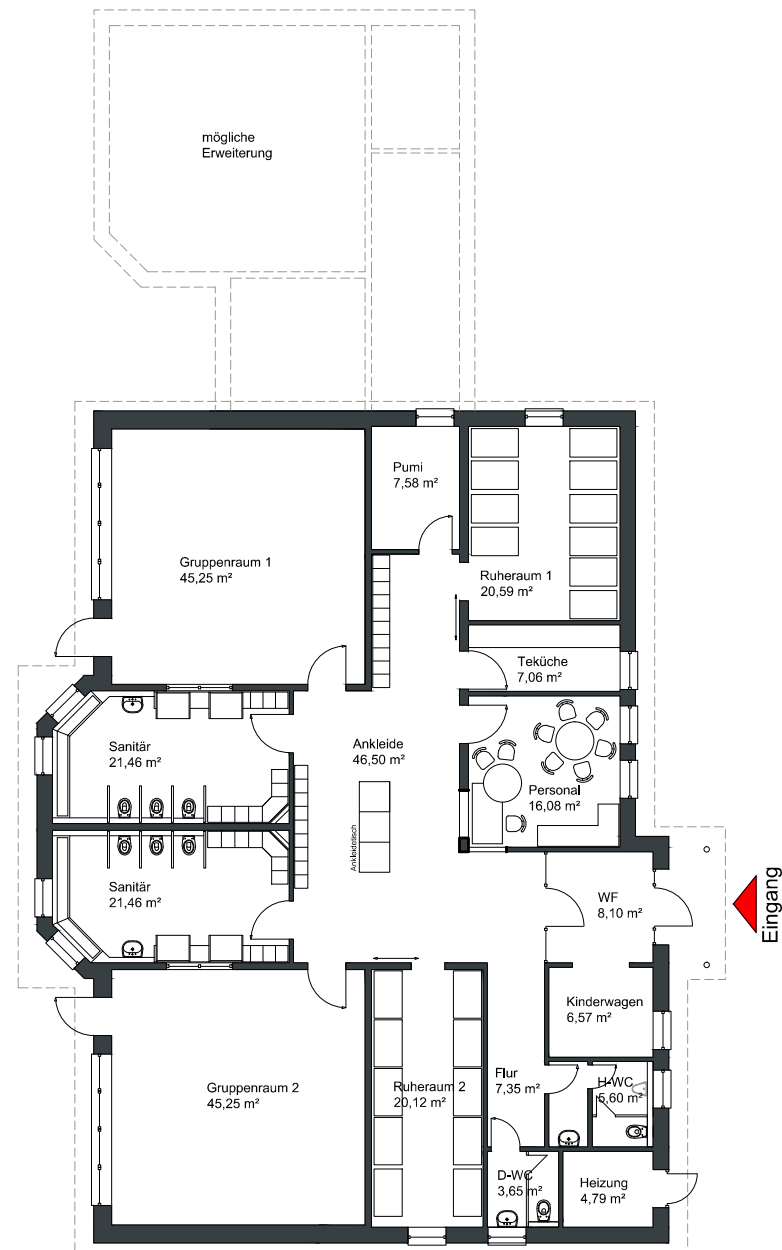

Grundriss

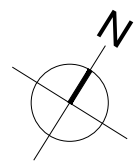

|            |                |            |       |                         |
|------------|----------------|------------|-------|-------------------------|
| Maßstab    | 1:200          | Blattgröße | A 3   | Schulstandort Glarum    |
| Geplant    | Lautenschläger | Plannummer | Index | Neubau Kita             |
| Datum      | 17.11.2016     | 2137-00    | .     | Grundriss und Ansichten |
| Vorentwurf |                |            |       |                         |