


129

153/10

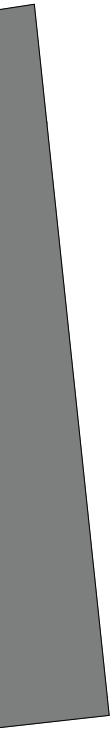

153/22

153/28

3


153/21

141/21

Weserstraße

140/42

Rheinstraße

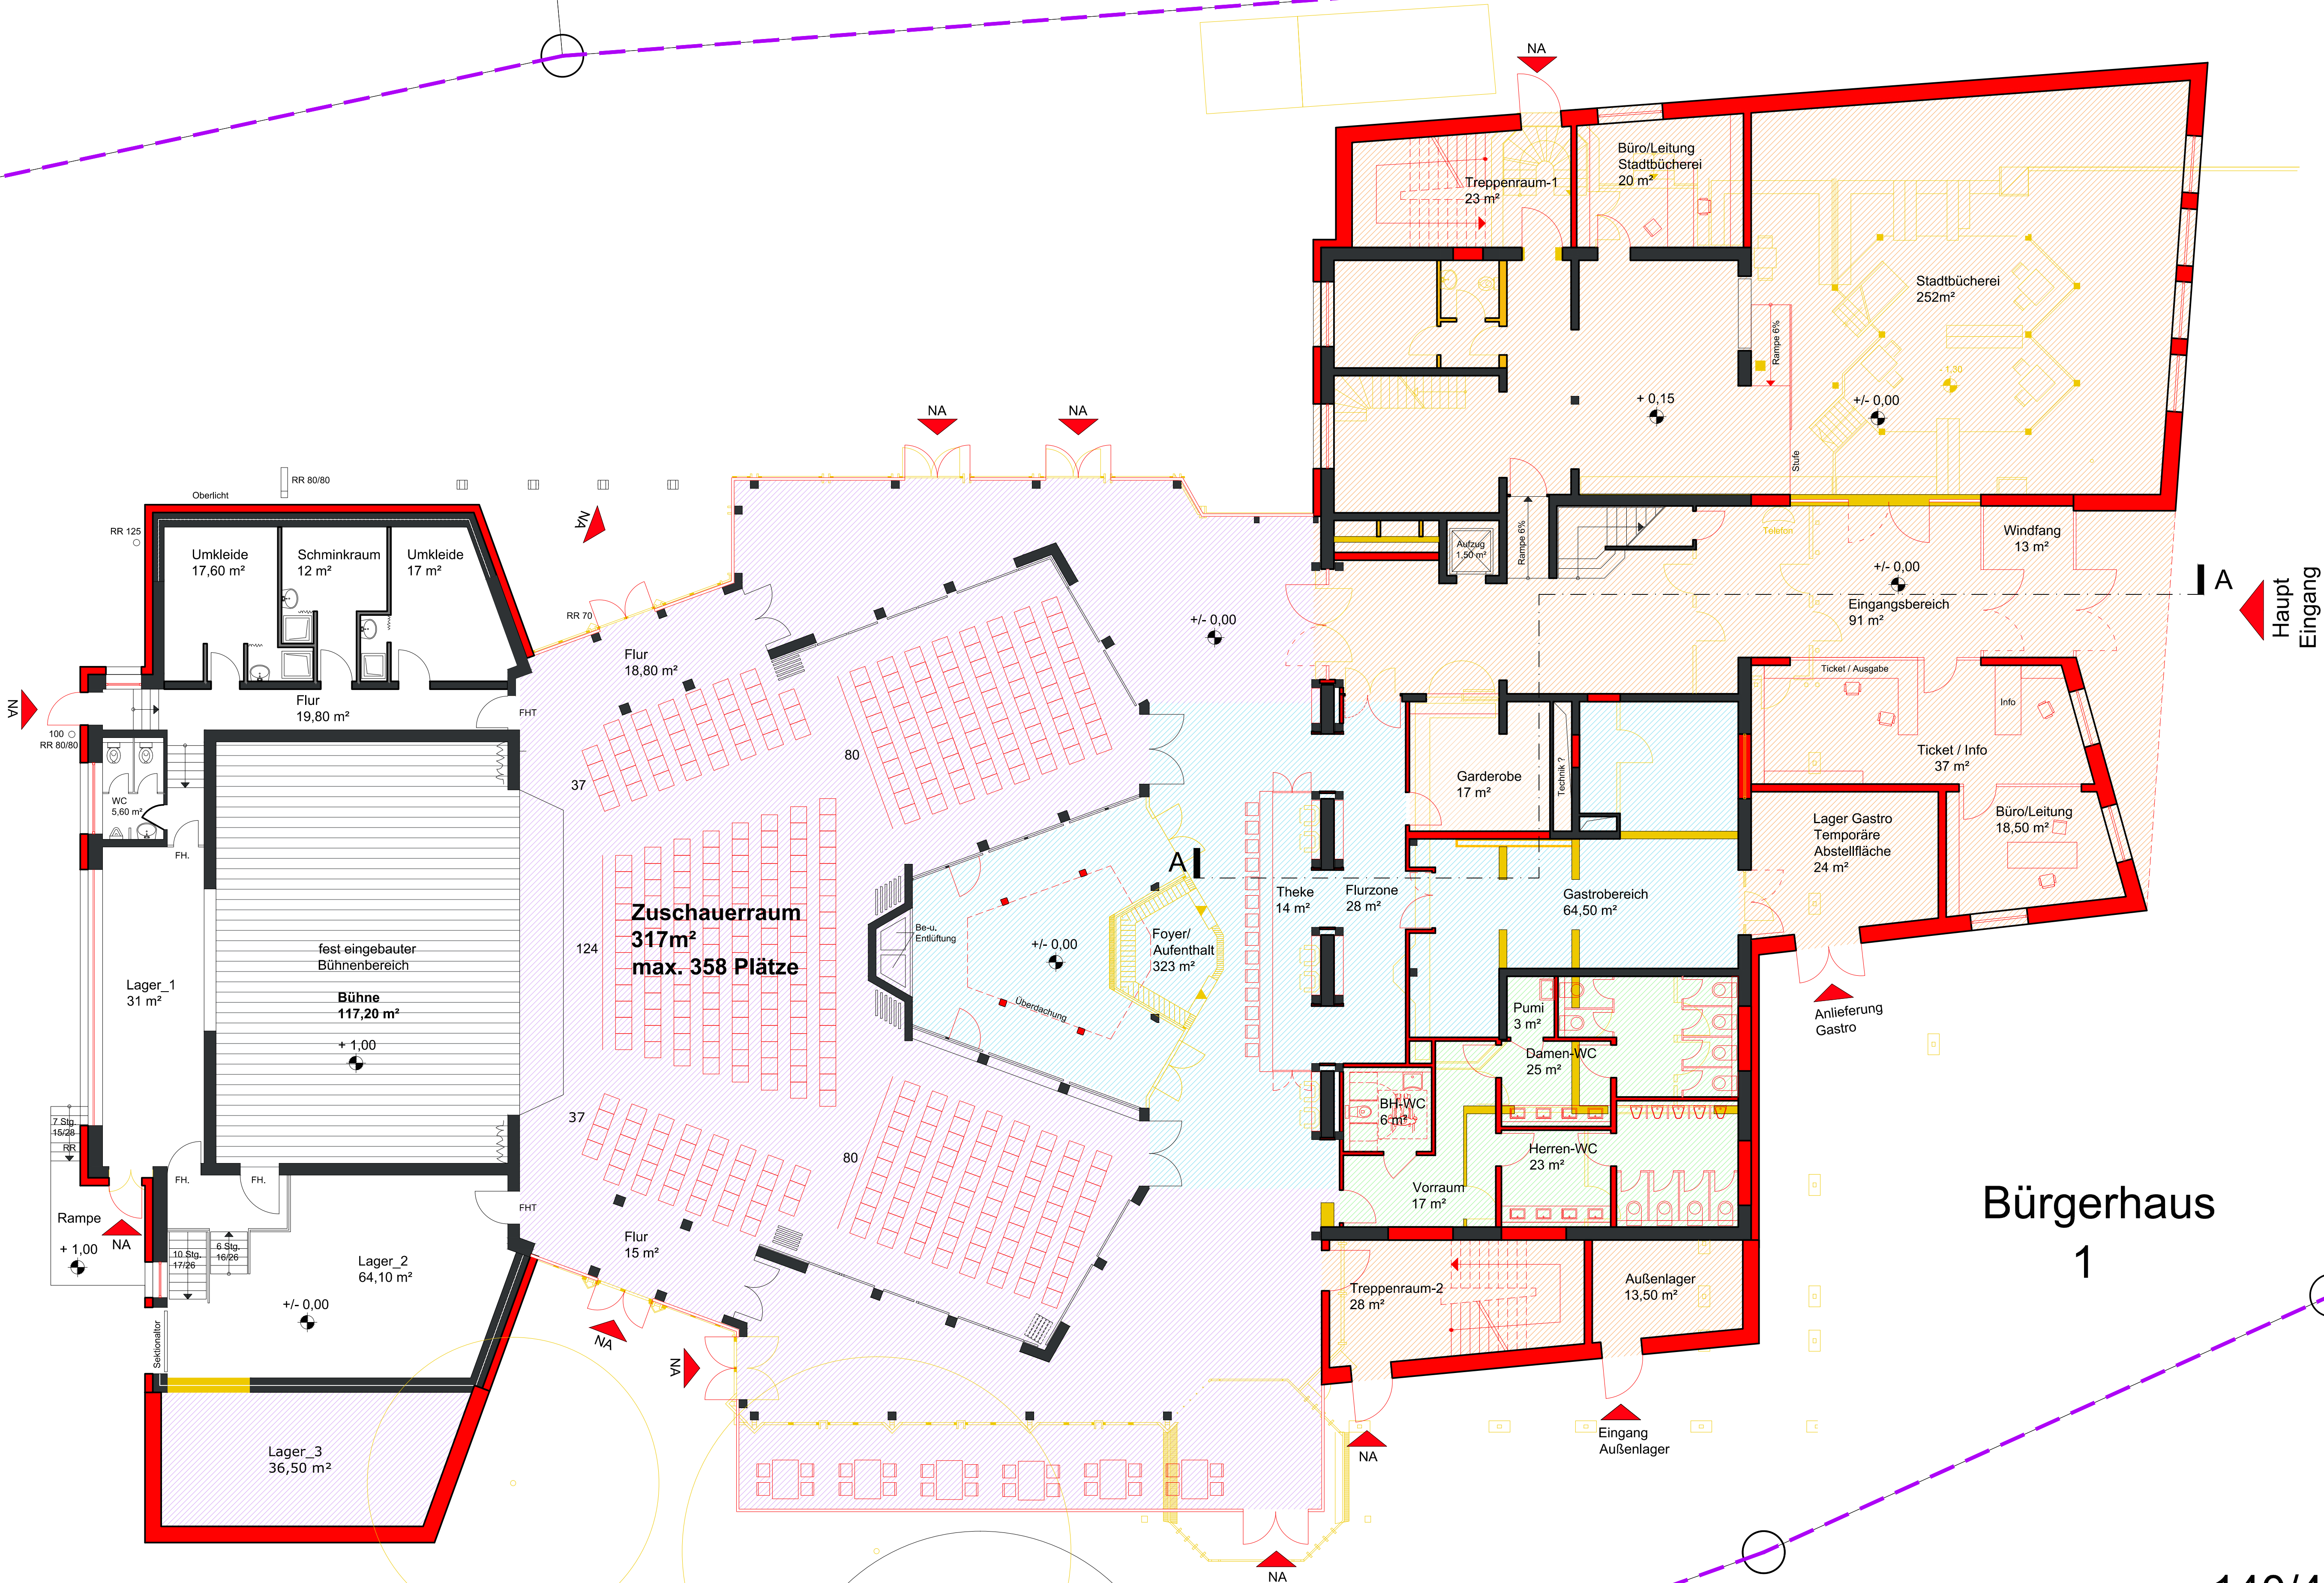

VORABZUG

Legende:

Neubau	Grundstücksgrenze
Bestand	Baugrenze
Abbruch	Abstandsflächen
Versiegelte Flächen	Vegetation

Bauabschnitt 1
Bücherei (EG & OG), Windfang, Eingang, Garderobe, Ticket, Anlieferung und Vordach

Bauabschnitt 2
Zuschauerraum mit Flurbereichen

Bauabschnitt 3
Foyer/Aufenthalt, Theke, Gastrobereich

Bauabschnitt 4
WC Anlagen, Räume OG, Außenanlagen, Sonstiges

Bauvorhaben:
Umbau und Sanierung Bürgerhaus Schortens
Weserstraße 1, 26419 Schortens

Bauherr:
Stadt Schortens
Oldenburg Straße 29, 26419 Schortens

Planinhalt:
Lageplan, Grundriss Erdgeschoss

Planung Hochbau: MRO Architekten & Ingenieure Huntestraße 15 26135 Oldenburg		Tel.: 0441/664300 Fax: 0441/664301	
Maßstab: 1:100	Plangröße: 740 x 110 cm	Variante: -	Leistungsphase: Entwurf
Datum: 01.11.2018	Geplant: Lautenschläger	Index: -	Plannummer: 2105-EN-EG

