



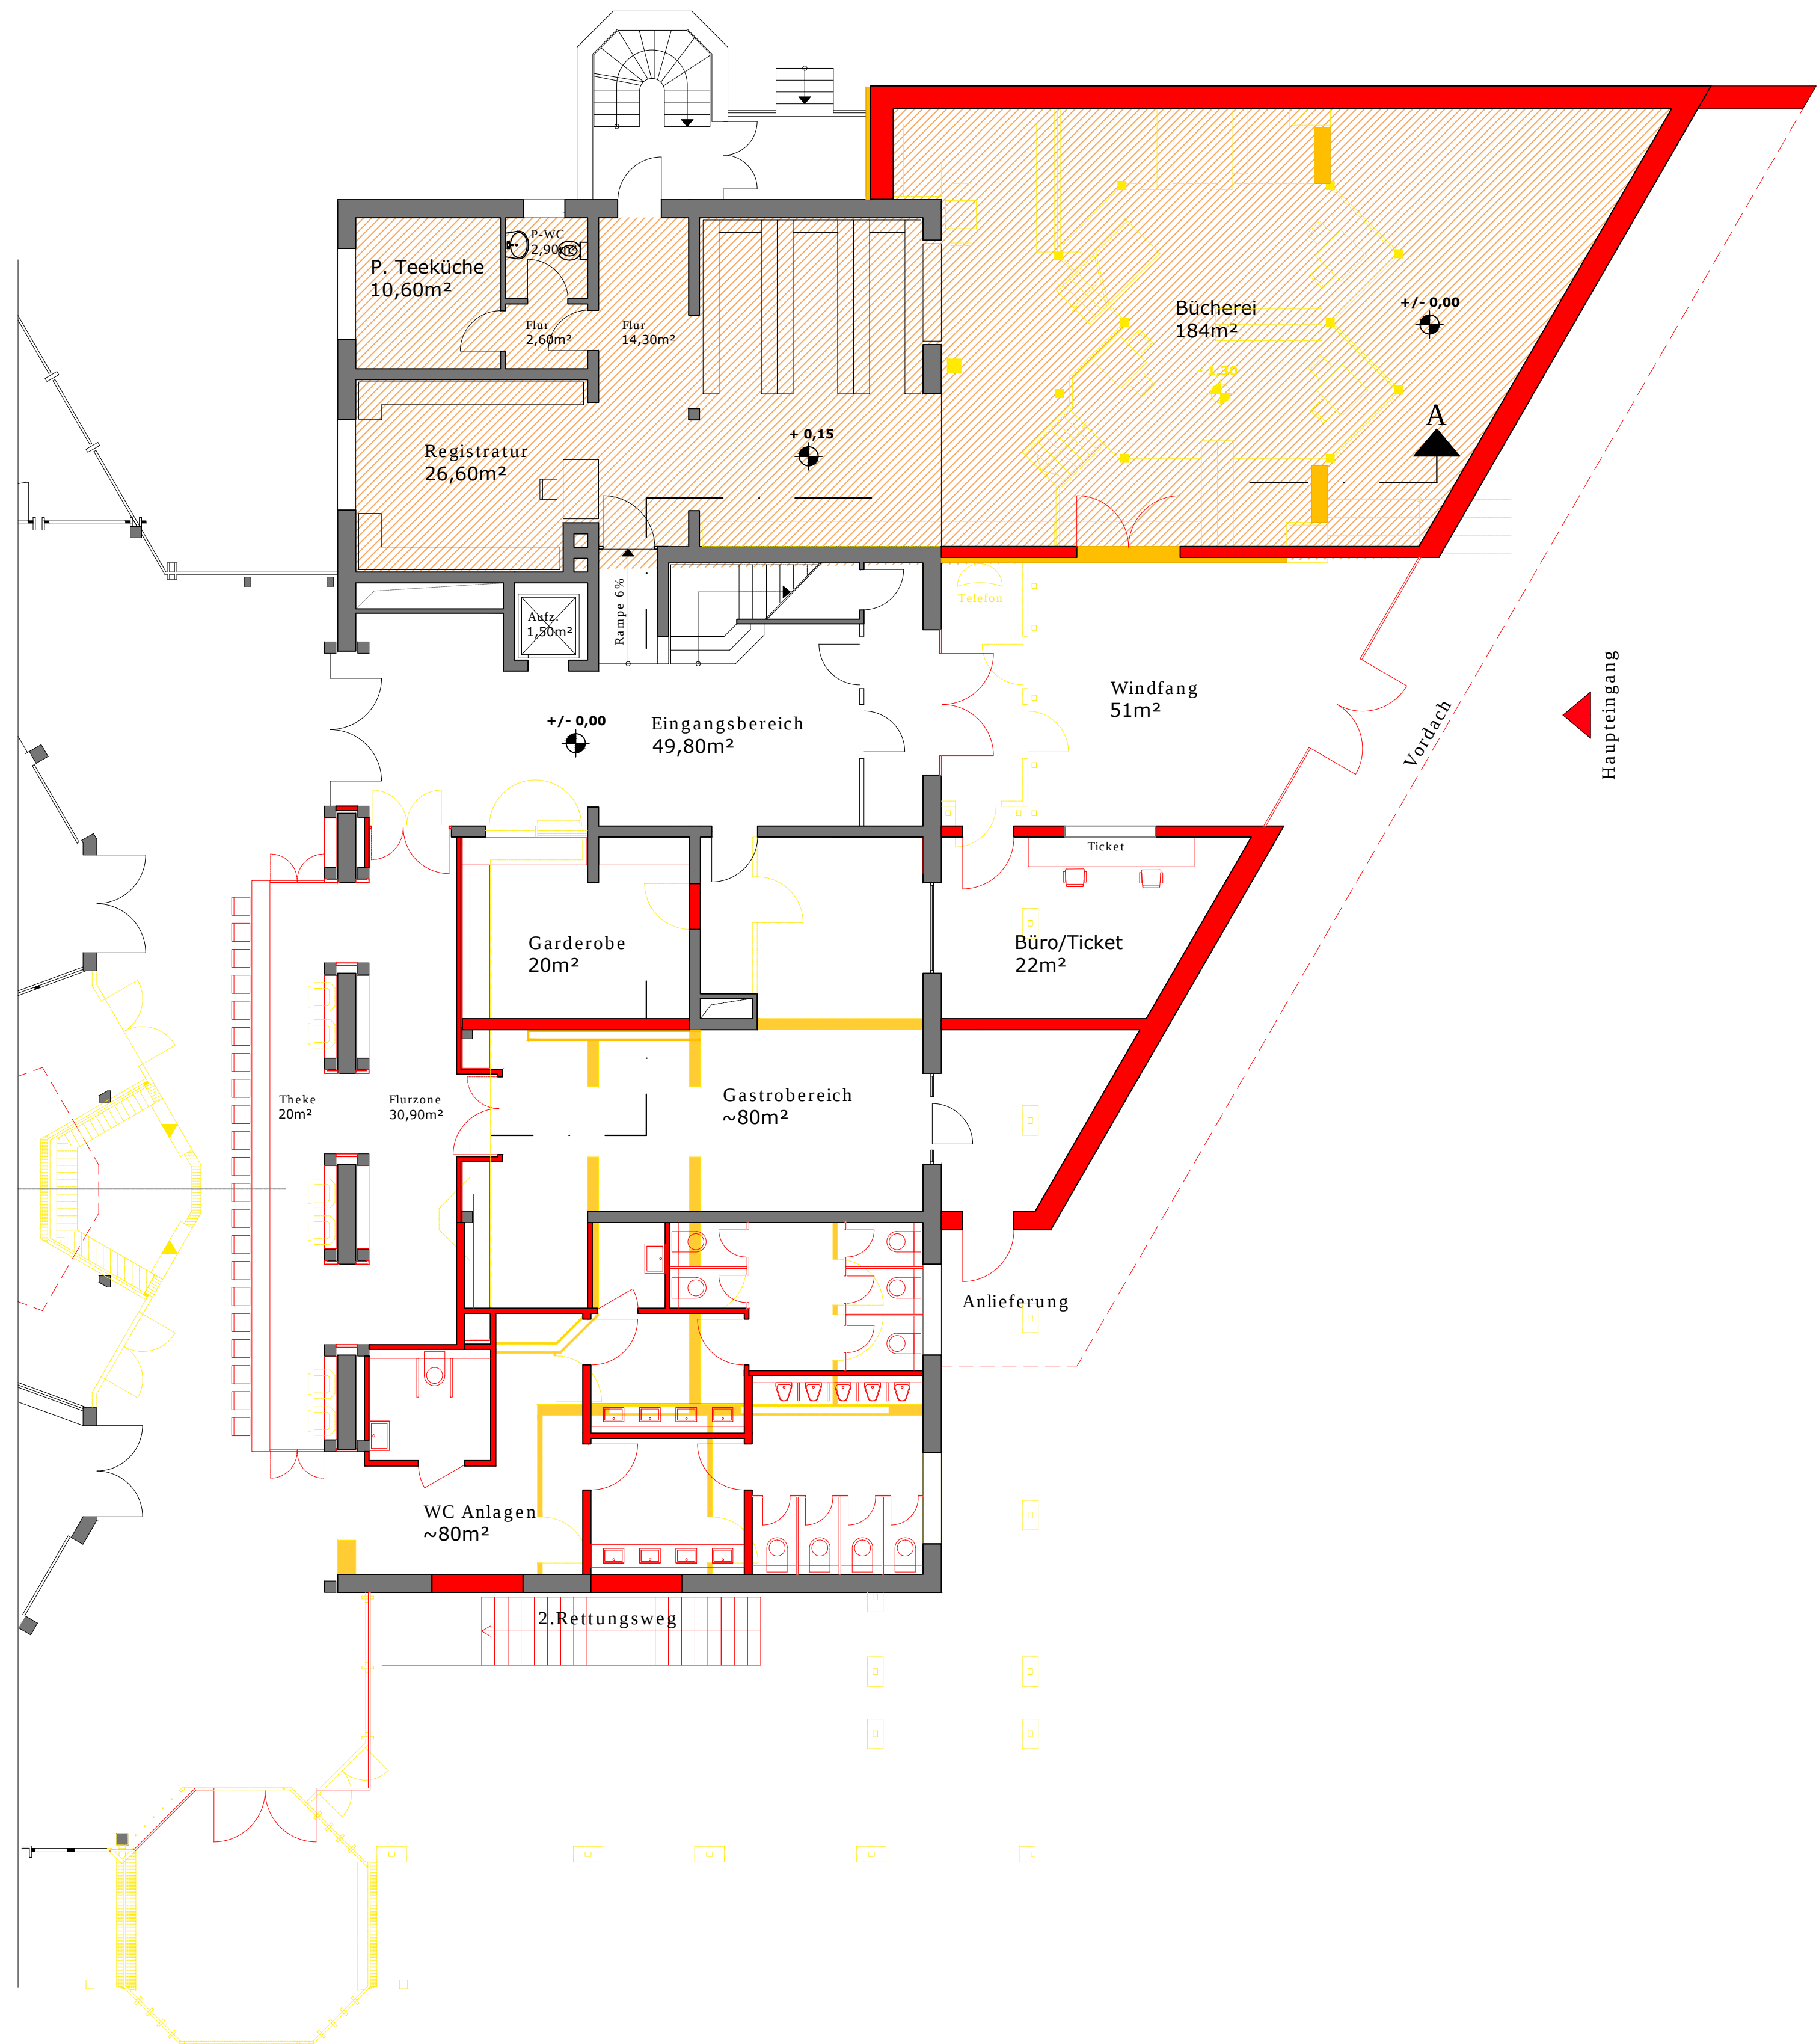

Erdgeschoss

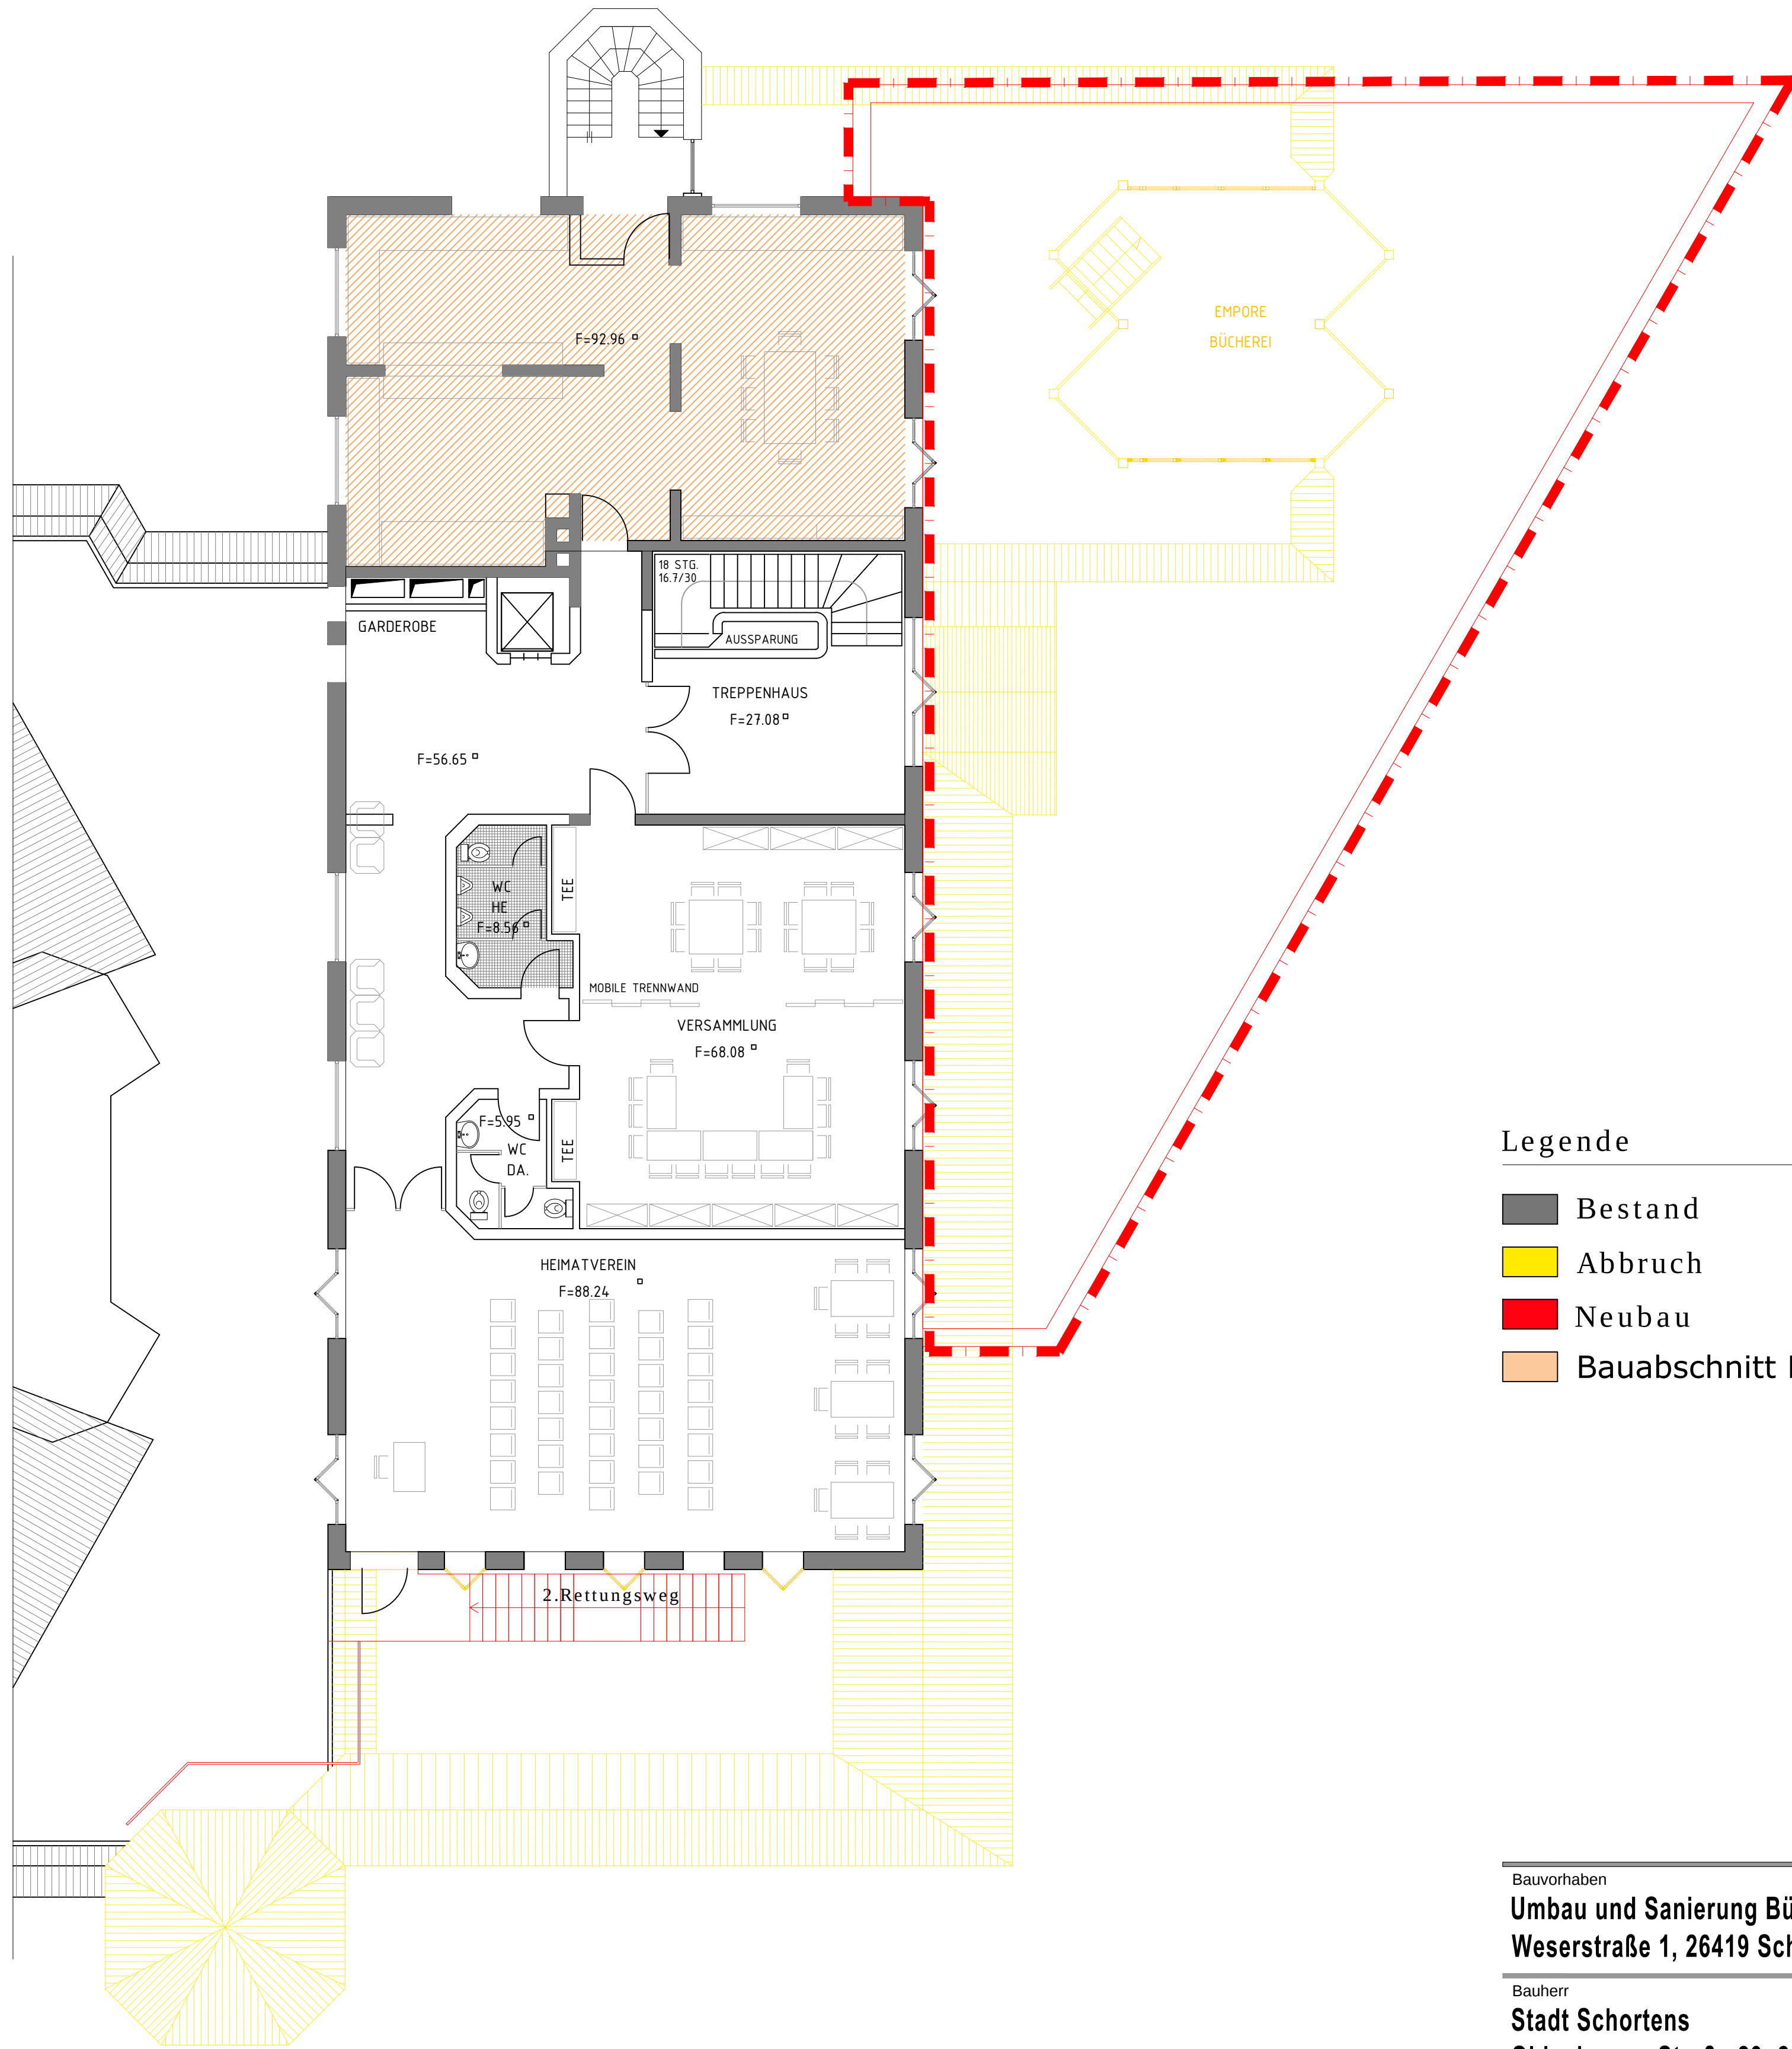

1.Obergeschoss

- Legende
- Bestand
 - Abbruch
 - Neubau
 - Bauabschnitt Bücherei

Bauvorhaben
Umbau und Sanierung Bürgerhaus Schortens
Weserstraße 1, 26419 Schortens

Bauherr
Stadt Schortens
Oldenburger Straße 29, 26419 Schortens

Planinhalt
Grundriss EG + 1.OG
Bauabschnitt Bücherei

Maßstab 1:100 | Plangröße 1000 x 594 mm

Geplant	Kahner / Nordmann	Plannummer	Index
Datum	06.12.2017		
Konzeptplanung	2105-E02		-

.VORABZUG -

MRO
ARCHITEKTEN
& INGENIEURE

HUNTESTR. 15
26135 OLDENBURG
TEL.: 0441 - 66 43 00
FAX: 0441 - 66 43 01

NIEDERLASSUNG HAMBURG
TEMPERWEG 6
21079 HAMBURG
TEL.: 040 - 790 12 635
FAX: 040 - 790 12 799

http://www.mro.de
eMail: mro@mro.de