



153/21

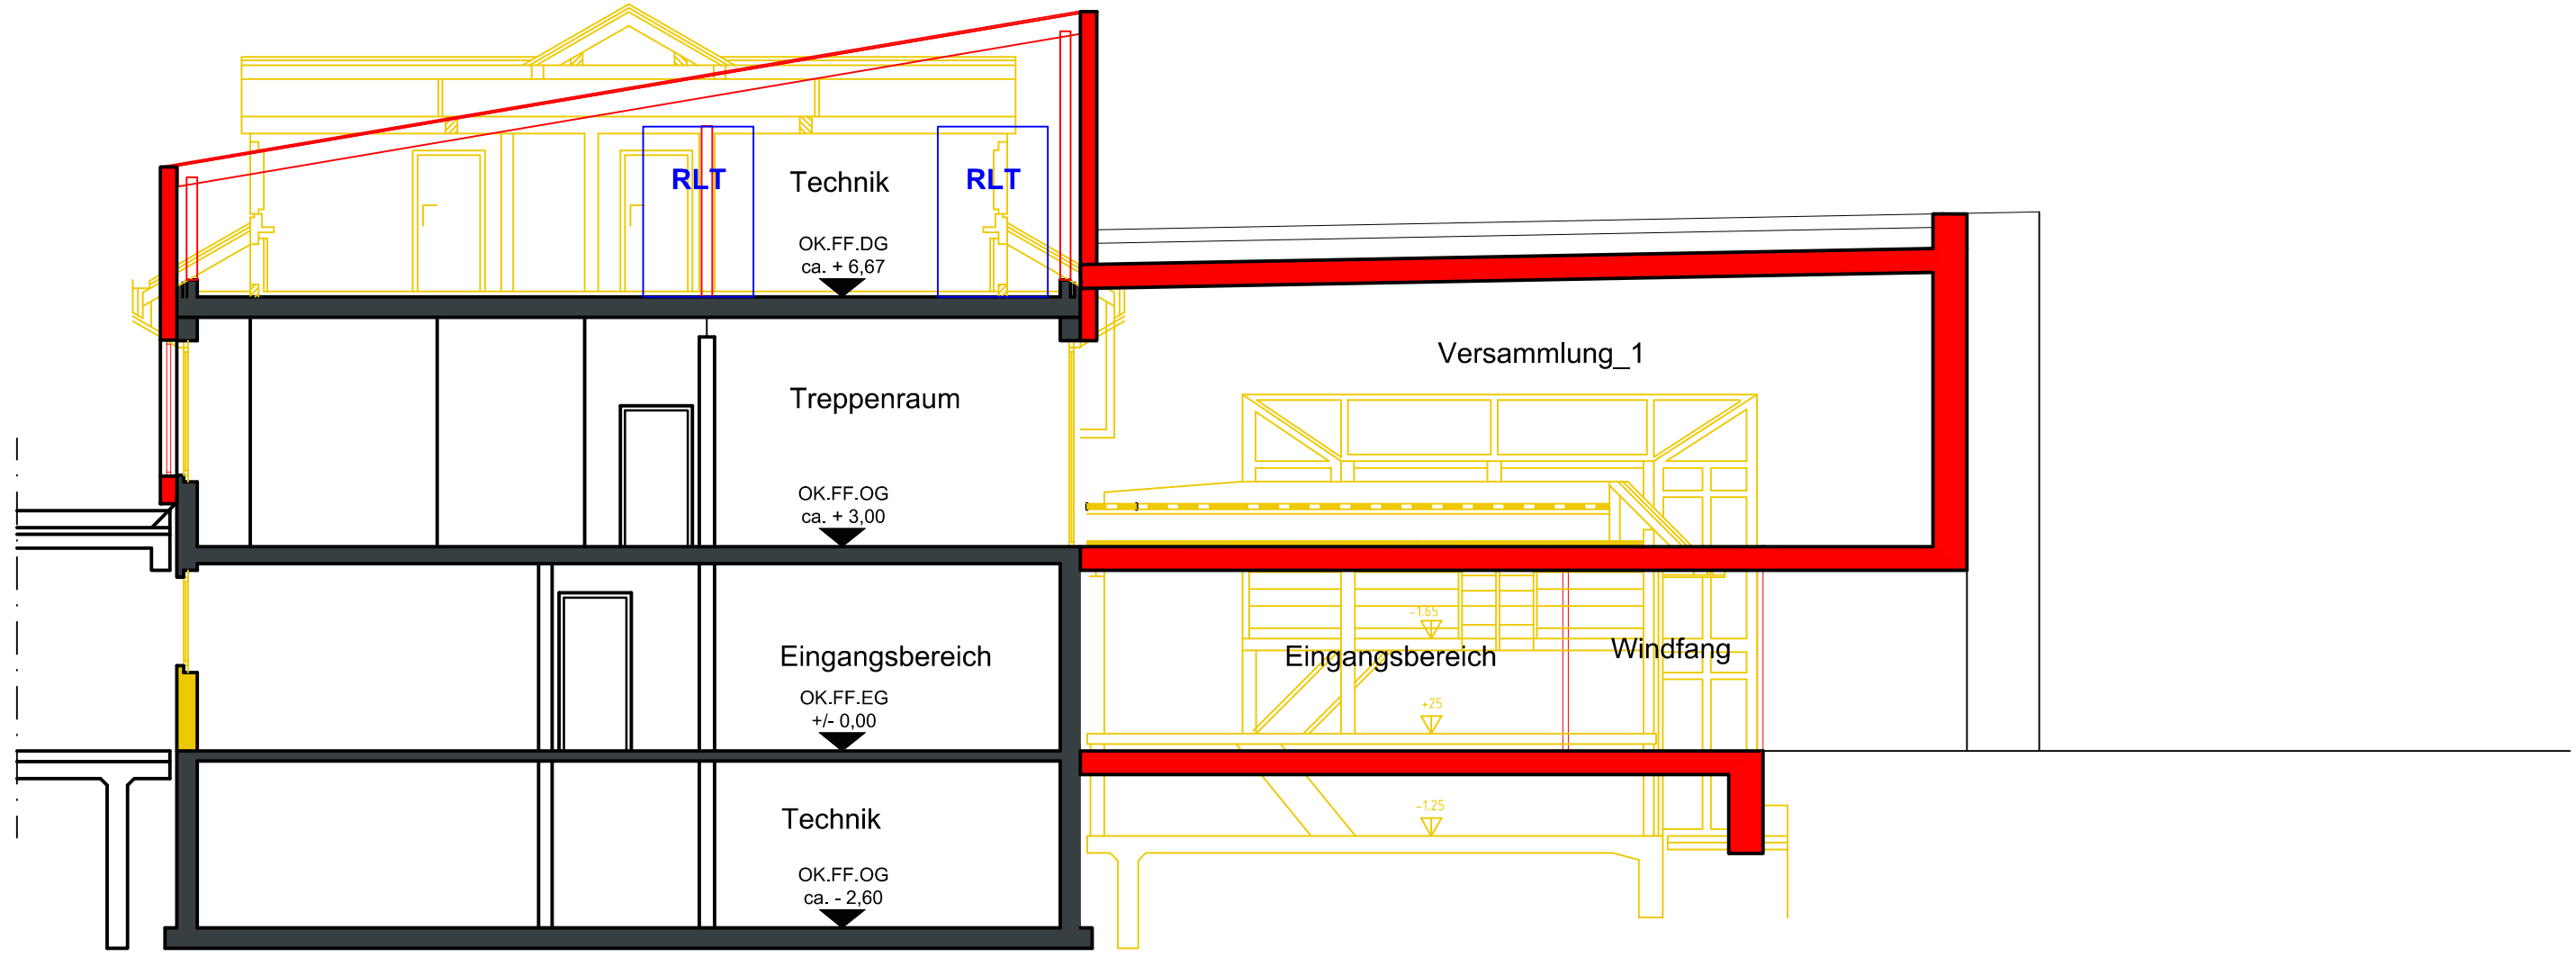

141/21

Weserstraße

153/10

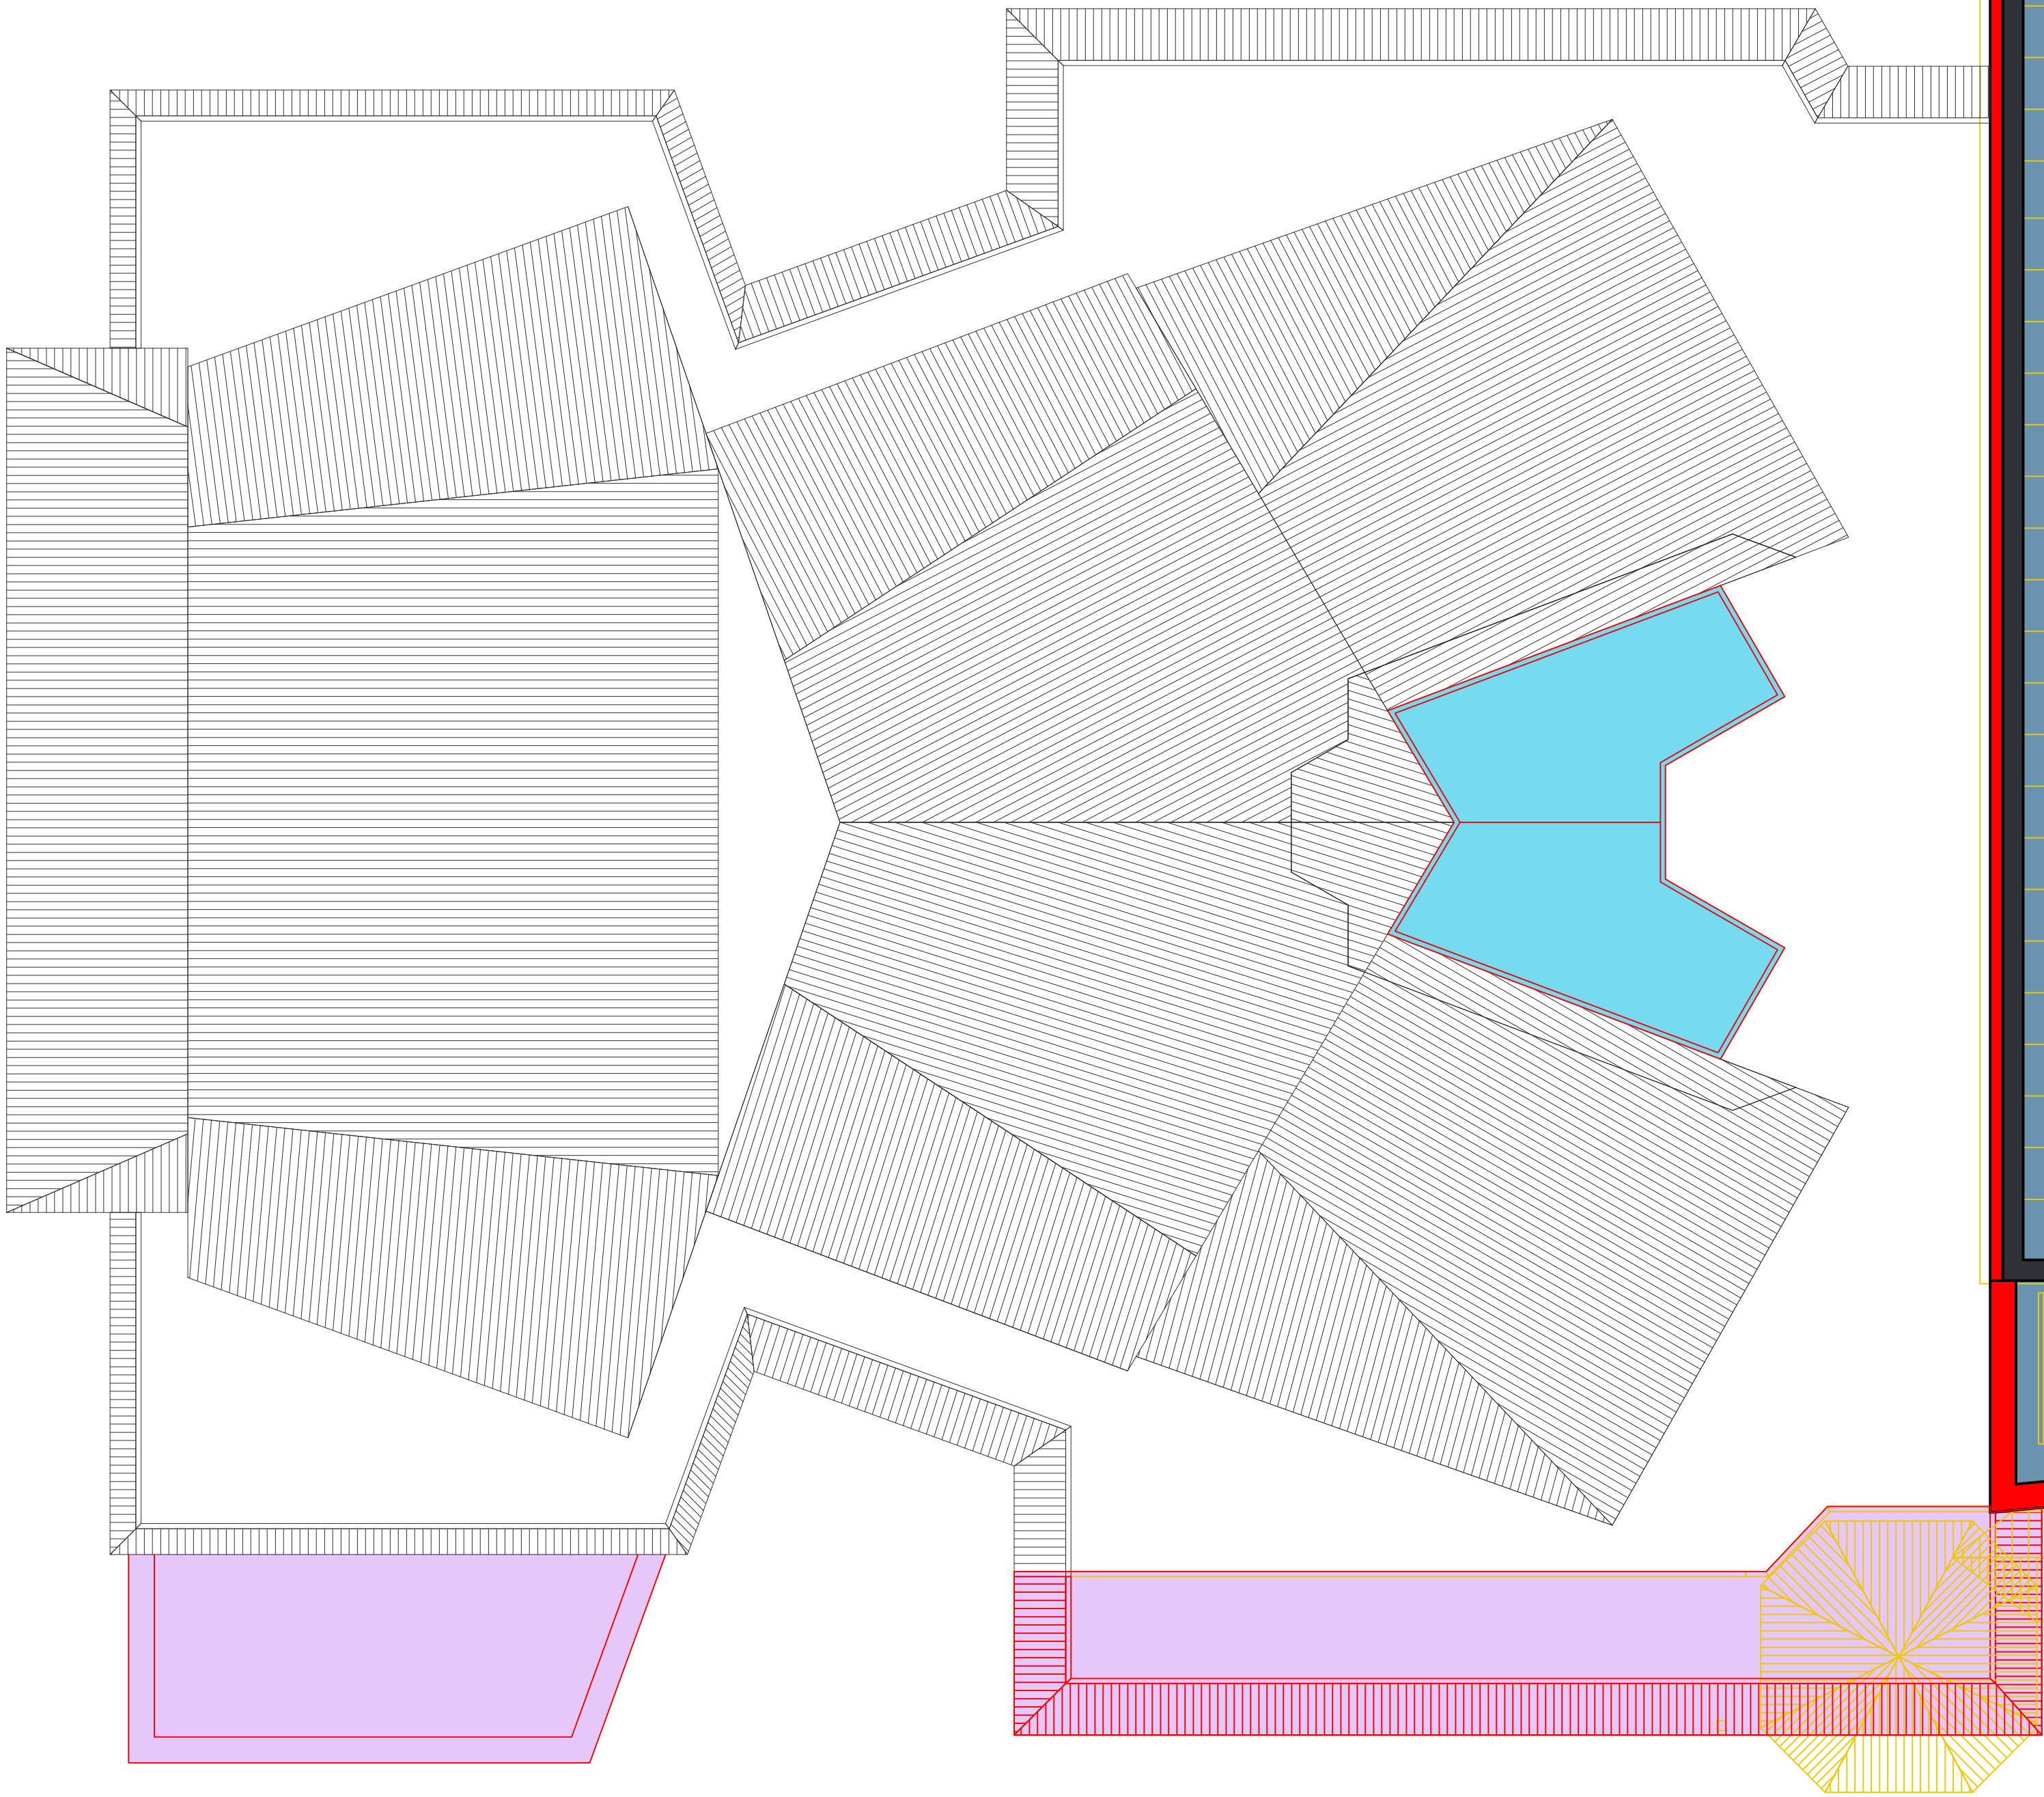

Bürgerhaus 1
153/22

VORABZUG

Legende:

Neubau

Bestand

Abbruch

Versiegelte Flächen

Grundstücksgrenze

Baugrenze

Abstandsflächen

Vegetation

Bauabschnitt 1

Bücherei (EG & OG), Windfang, Eingang, Garderobe, Ticket, Anlieferung und Vordach

Bauabschnitt 2

Zuschauerraum mit Flurbereichen

Bauabschnitt 3

Foyer/Außenhof, Theke, Gastrobereich

Bauabschnitt 4

WC Anlagen, Räume OG, Außenanlagen, Sonstiges

Bauvorhaben:
Umbau und Sanierung Bürgerhaus Schortens
Weserstraße 1, 26419 Schortens

Bauherr:
Stadt Schortens
Oldenburg Straße 29, 26419 Schortens

Planinhalt:
Grundriss Dachgeschoss
Schnitt A-A

Planung Hochbau:
MRO Architekten & Ingenieure
Huntestraße 15
26135 Oldenburg

Tel.: 0441/664300
Fax: 0441/664301

MRO
ARCHITECTEN
& INGENIEURE

Maßstab: 1:100	Plangröße: 740 x 110 cm	Variante: -	Leistungsphase: Vorentwurf
Datum: 05.08.2020	Geplant: Lautenschläger	Index: -	Plannummer: 2105-VE-DG-SO