


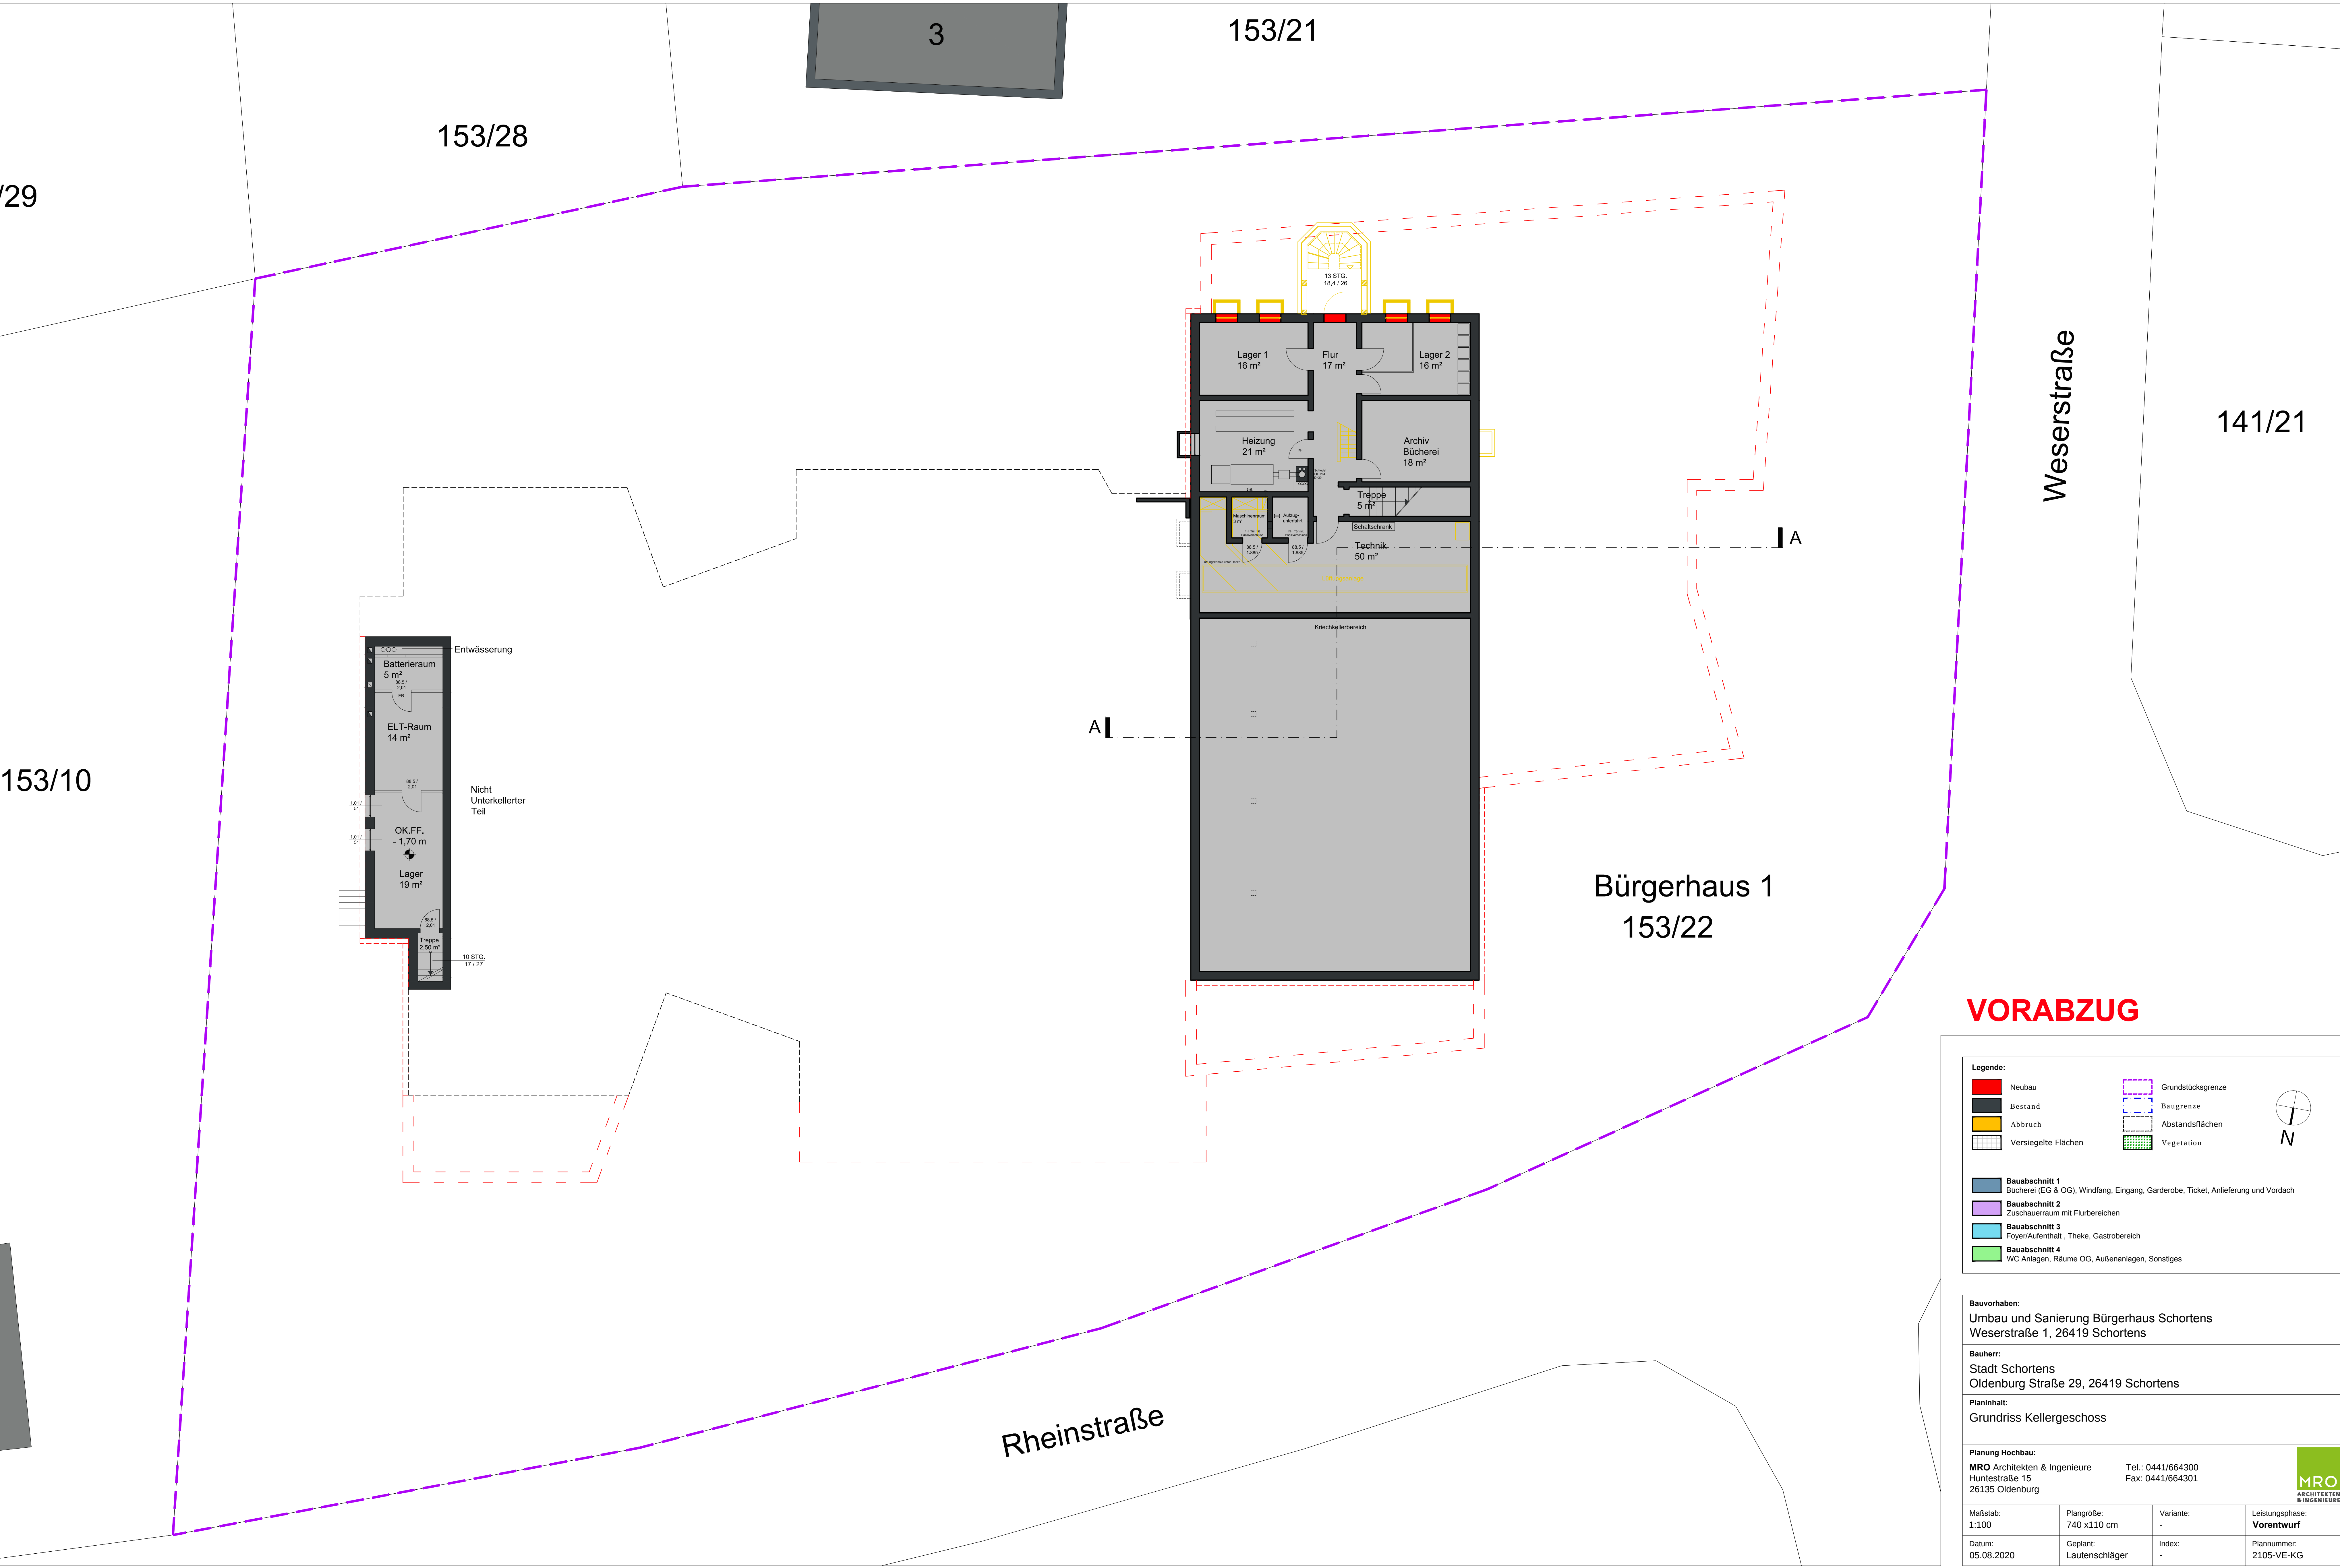

VORABZUG

Legende:

Neubau

Bestand

Abbruch

Versiegelte Flächen

Grundstücksgrenze

Baugrenze

Abstandsflächen

Vegetation

Bauabschnitt 1

Bücherei (EG & OG), Windfang, Eingang, Garderobe, Ticket, Anlieferung und Vordach

Bauabschnitt 2

Zuschauerraum mit Flurbereichen

Bauabschnitt 3

Foyer/Außenhof, Theke, Gastrobereich

Bauabschnitt 4

WC Anlagen, Räume OG, Außenanlagen, Sonstiges

Bauvorhaben:
Umbau und Sanierung Bürgerhaus Schortens
Weserstraße 1, 26419 Schortens

Bauherr:
Stadt Schortens
Oldenburg Straße 29, 26419 Schortens

Planinhalt:
Grundriss Kellergeschoss

Planung Hochbau:
MRO Architekten & Ingenieure
Huntestraße 15
26135 Oldenburg

Tel.: 0441/664300
Fax: 0441/664301

Maßstab:
1:100

Datum:
05.08.2020

Plangröße:
740 x110 cm

Geplant:
Lautenschläger

Variante:
-

Index:
-

Leistungsphase:
Vorentwurf

Plannummer:
2105-VE-KG