


153/21

141/21

Weserstraße


Bürgerhaus 1
153/22

Rheinstraße

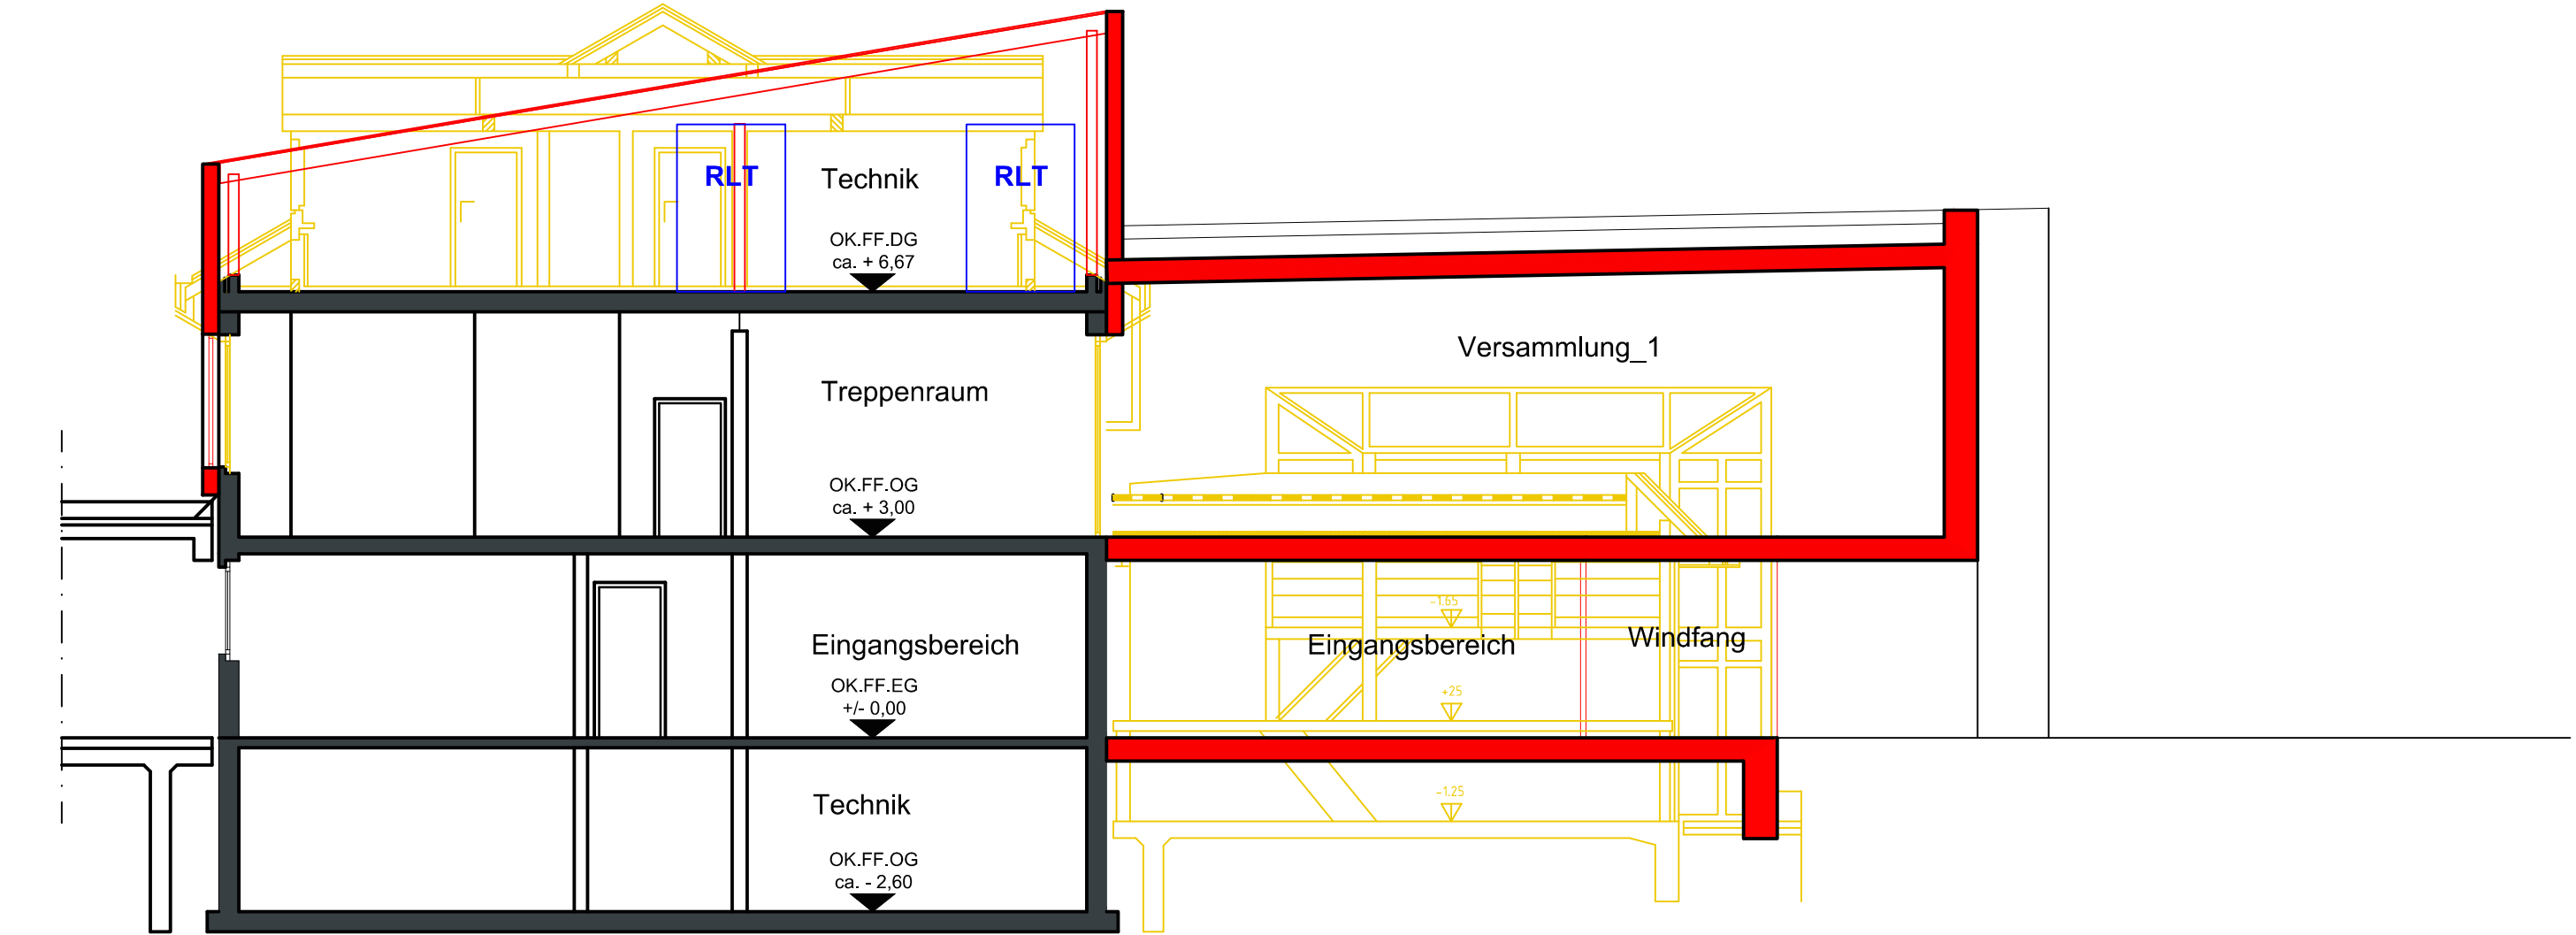


Schnitt A-A

153/10

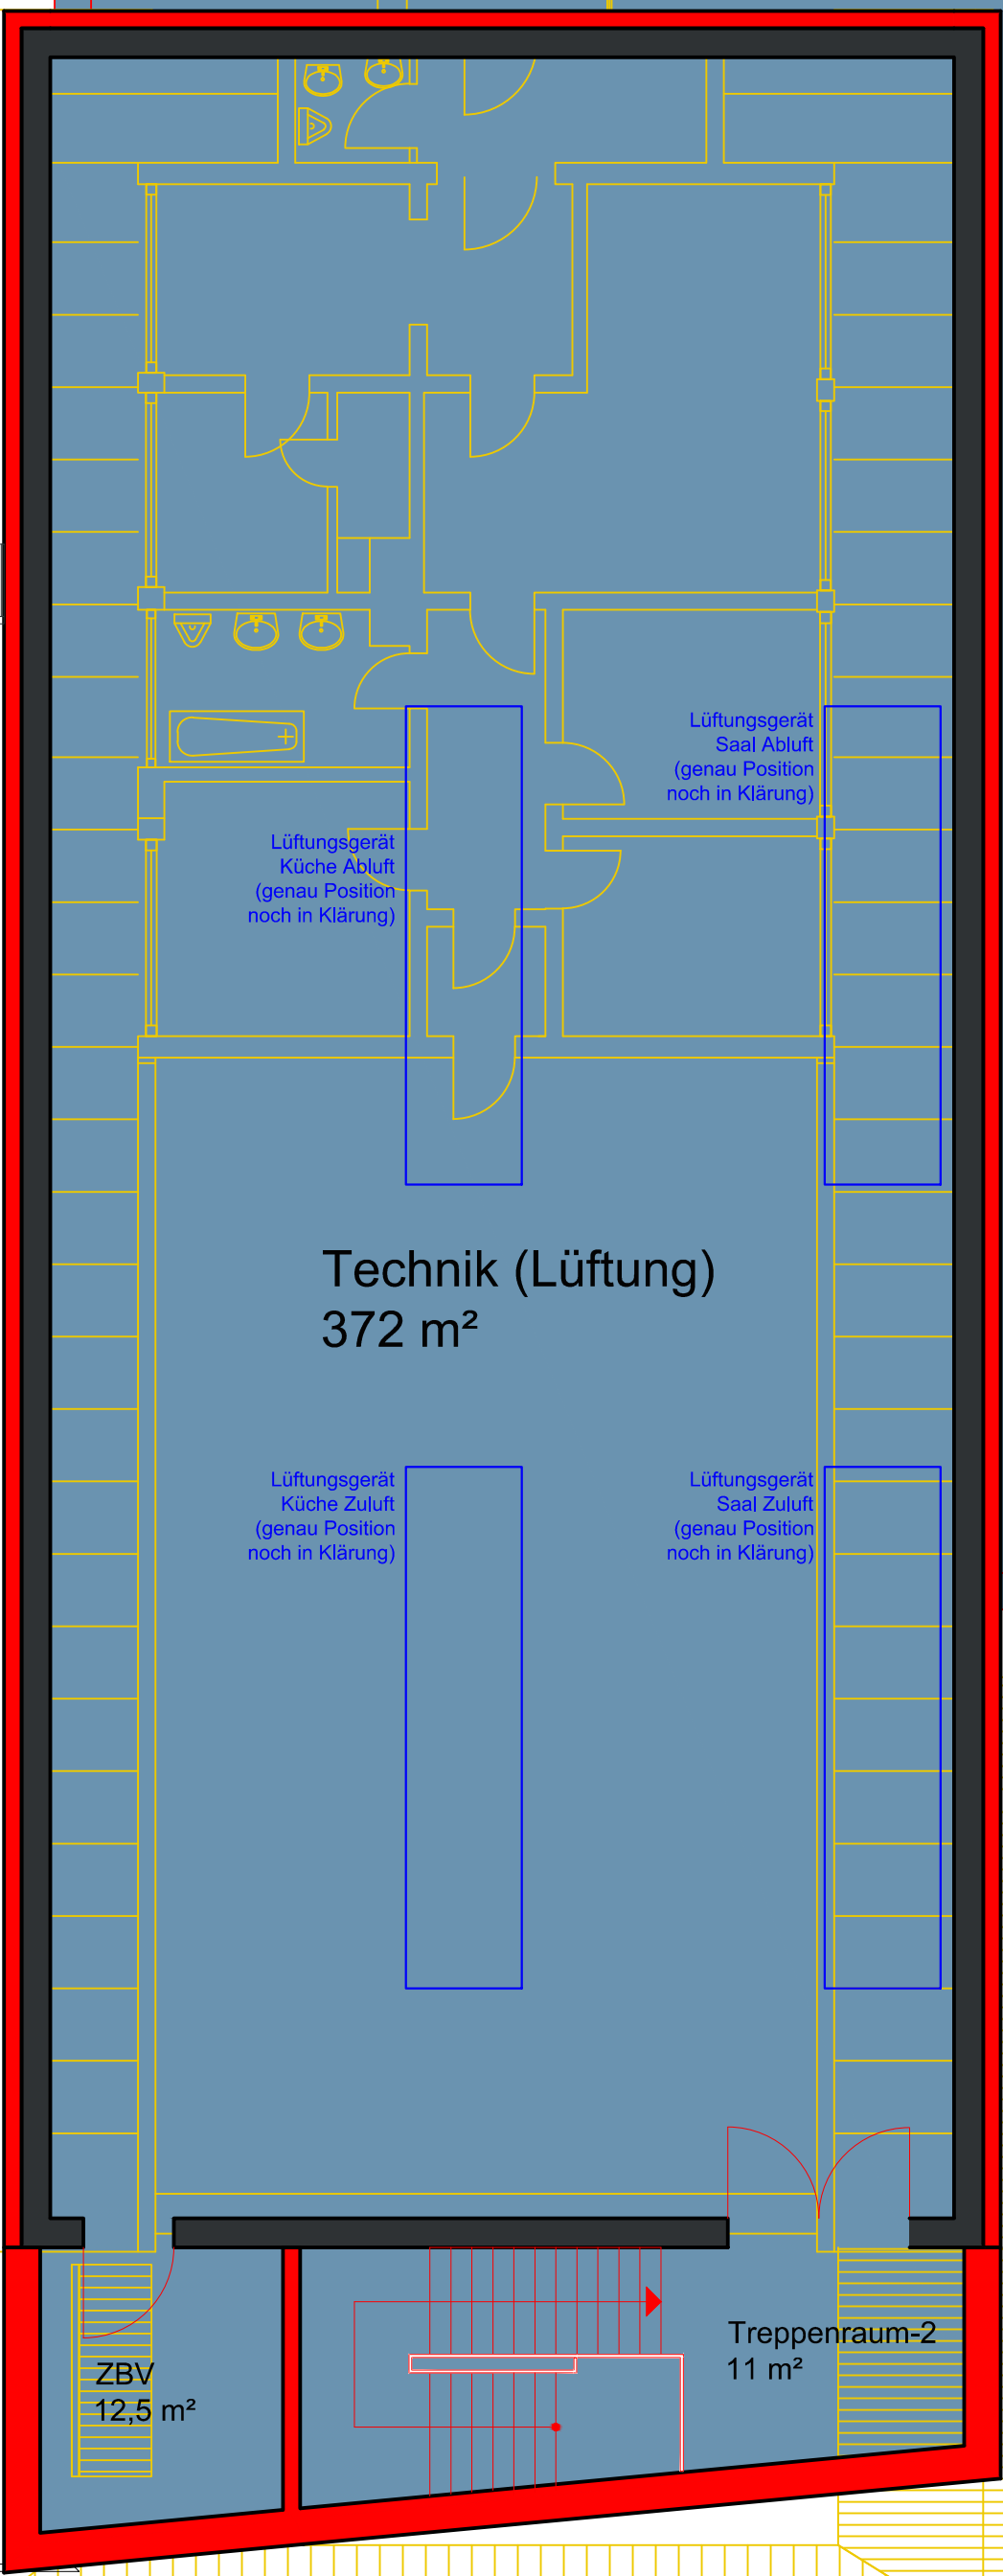

- Legende:**
- Neubau
 - Bestand
 - Abbruch
 - Versiegelte Flächen
 - Grundstücksgrenze
 - Baugrenze
 - Abstandsflächen
 - Vegetation

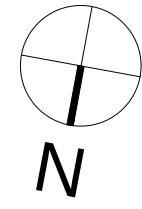

Bauvorhaben:
Umbau und Sanierung Bürgerhaus Schortens
Weserstraße 1, 26419 Schortens

Bauherr:
Stadt Schortens
Oldenburg Straße 29, 26419 Schortens

Planinhalt:
Grundriss Dachgeschoss
Schnitt A-A

Planung Hochbau:
MRO Architekten & Ingenieure
Huntestraße 15
26135 Oldenburg

Tel.: 0441/664300
Fax: 0441/664301



Maßstab: 1:100	Plangröße: 740 x 110 cm	Variante: -	Leistungsphase: Vorentwurf
Datum: 10.02.2021	Geplant: Lautenschläger	Index: -	Plannummer: 2105-VE-DG-SC