


Auszug aus dem Bebauungsplan Nr. 133 „Olympiastraße“

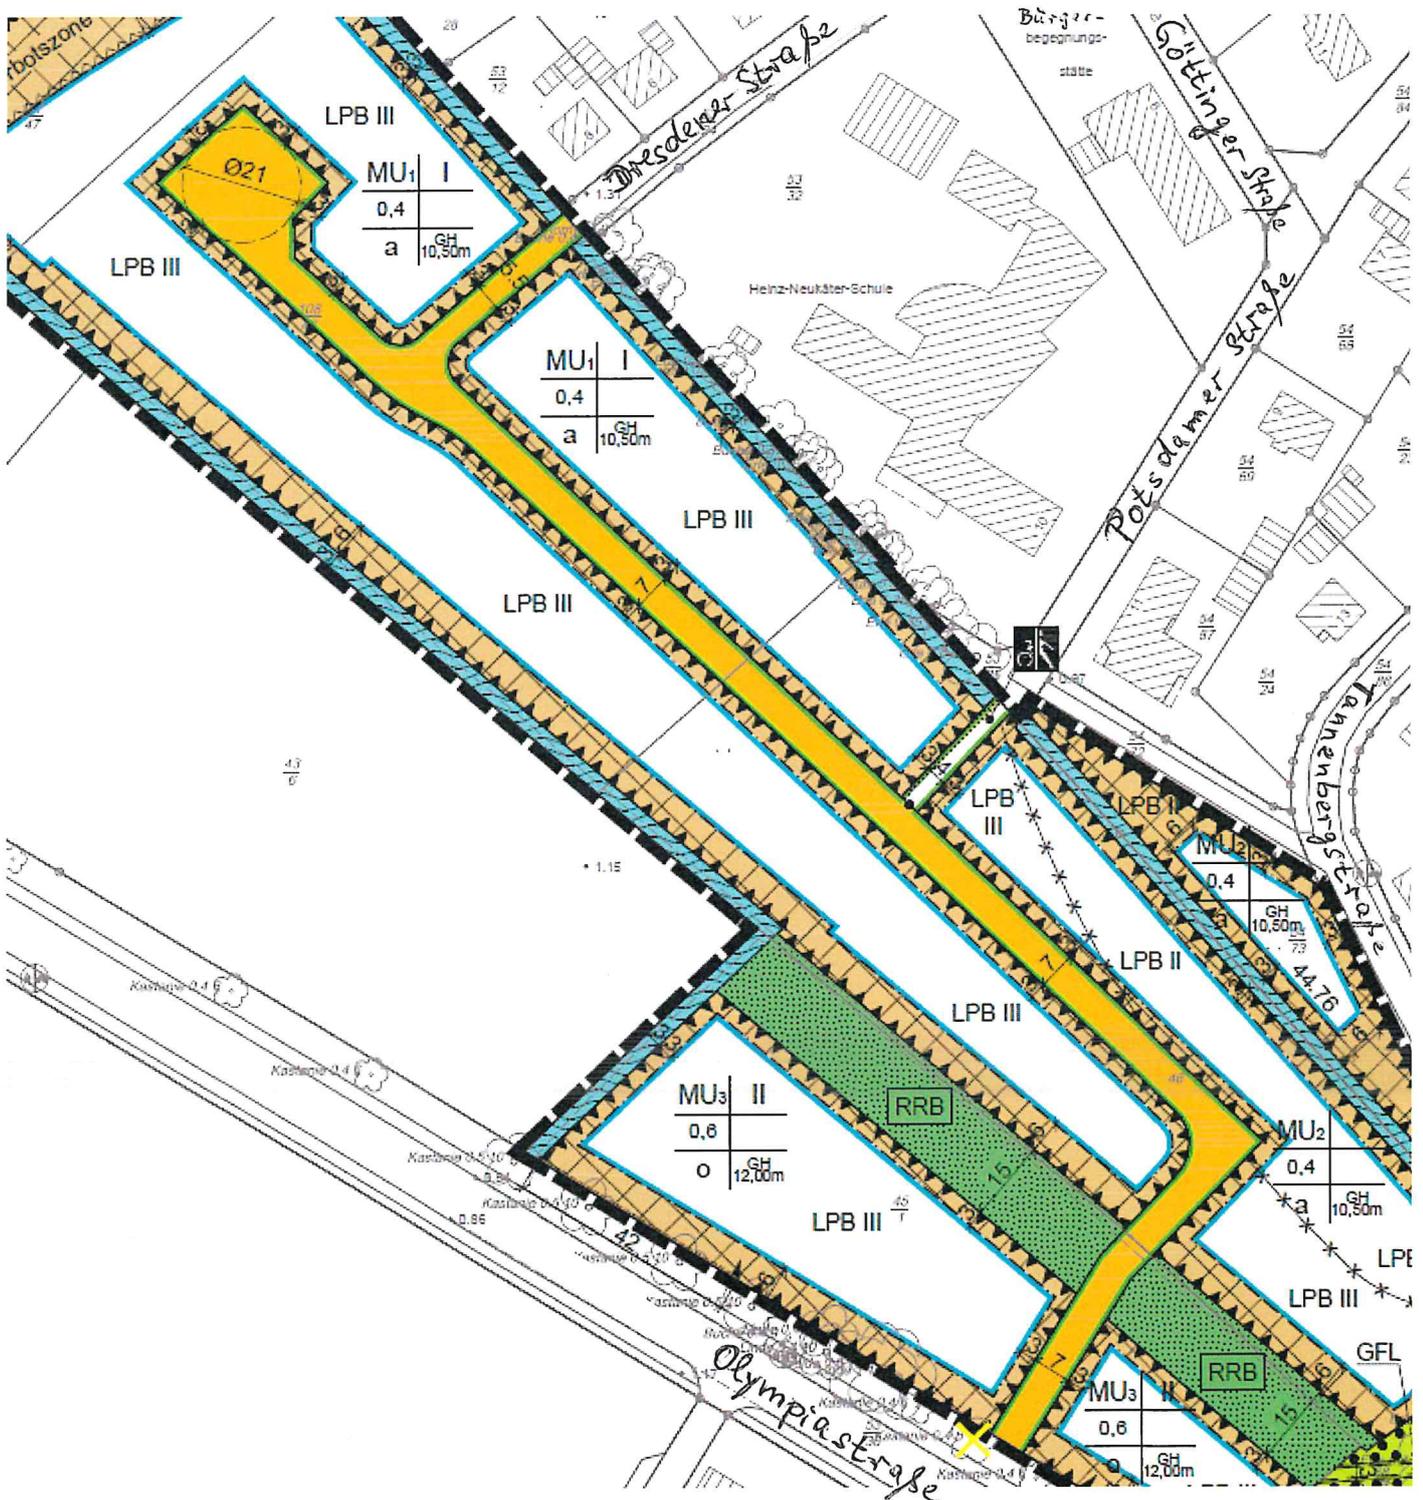

Öffentliche Straßenverkehrsfläche