


Auszug aus der Grundkarte

Schortens, 03.06.2008

- Erstaufertigung -

Maßstab 1: 10000

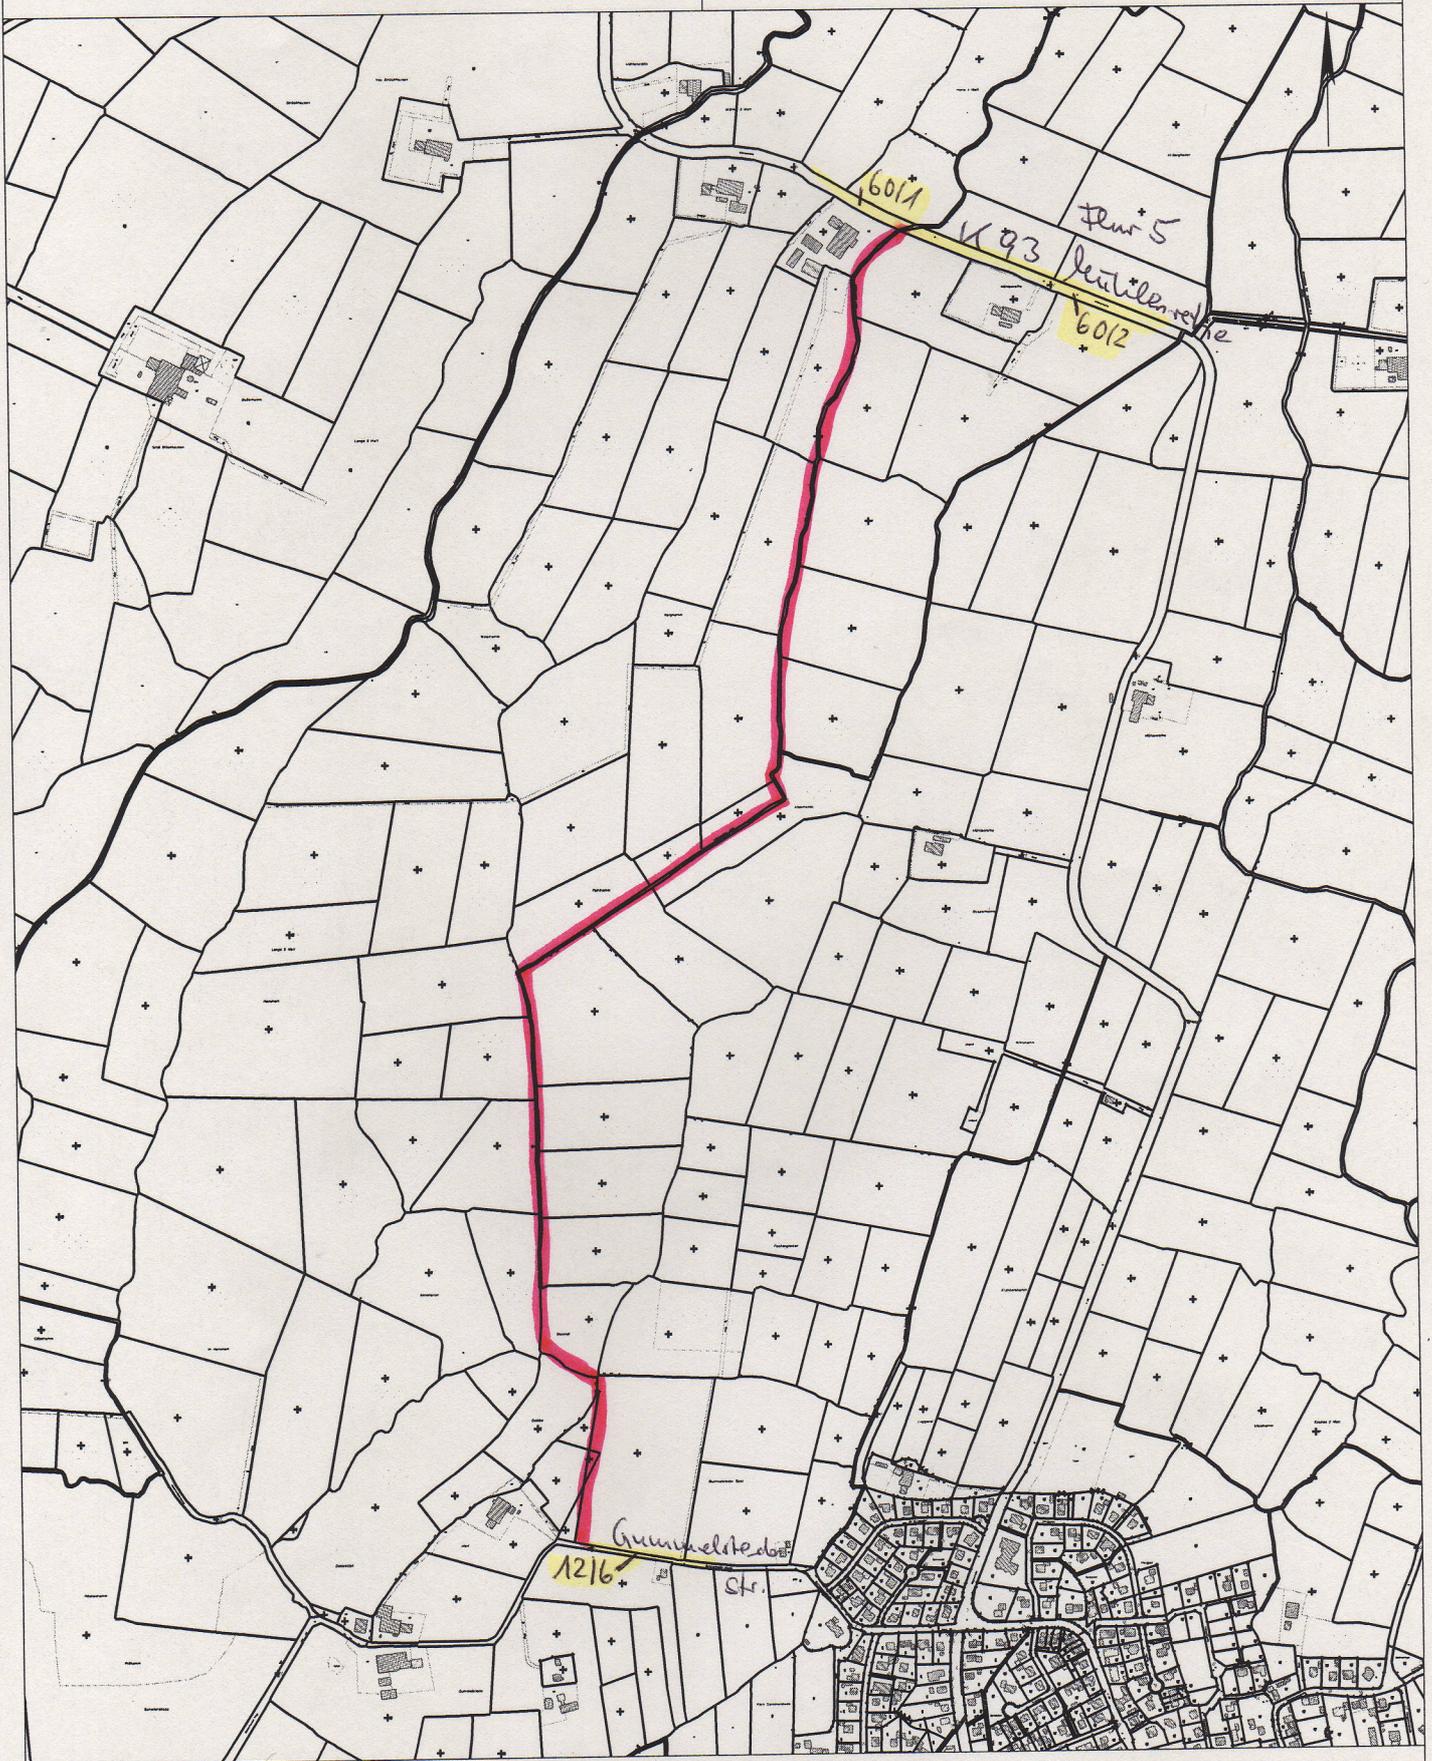

Vervielfältigungen für eigene, nicht gewerbliche Zwecke zugelassen.
Vervielfältigungen für andere Zwecke, Veröffentlichungen oder deren Weitergabe an Dritte nur mit besonderer Genehmigung.

Flur 3