


Auszug aus der Grundkarte

Schortens, 20.02.2007

- Erstausfertigung -

Maßstab 1: 1000

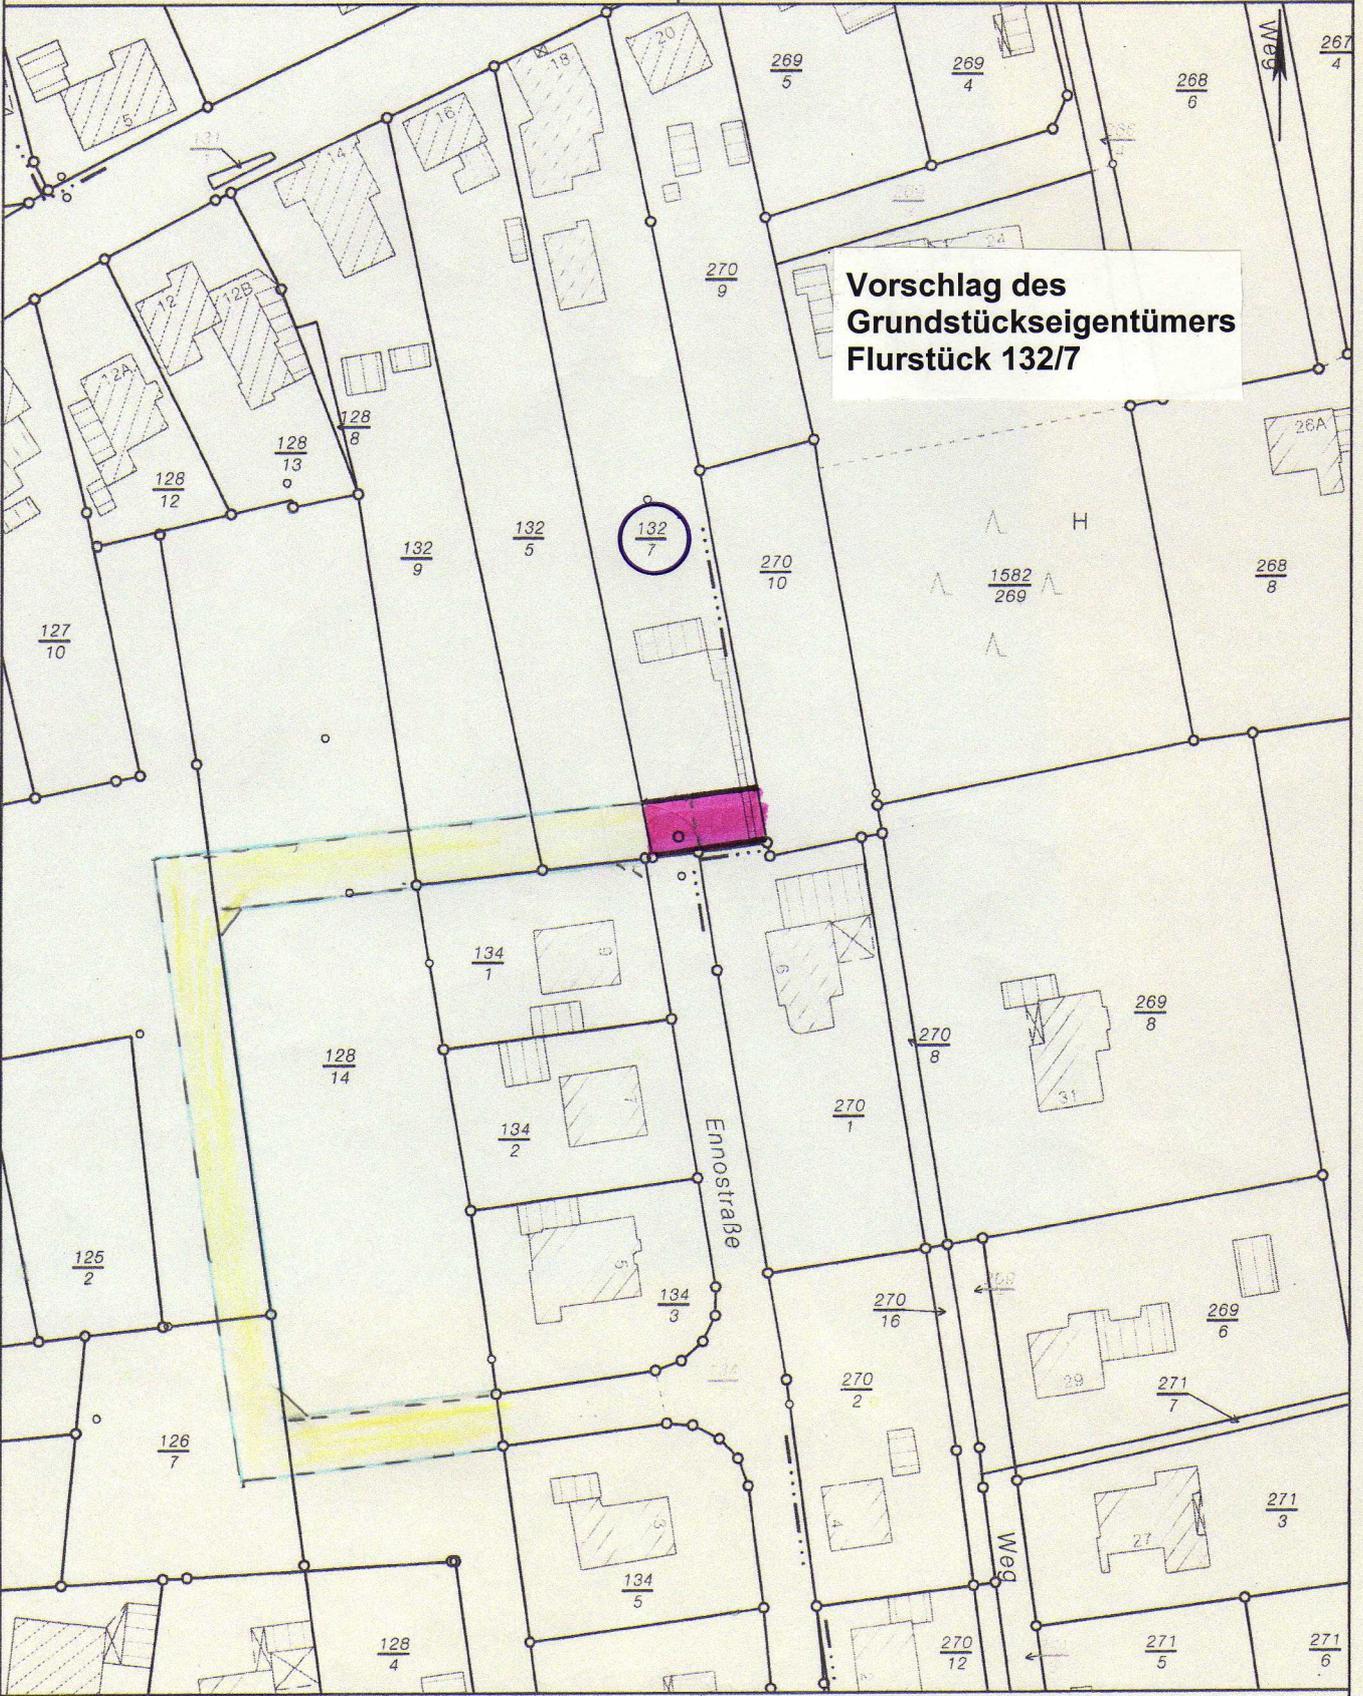

Vorschlag des Grundstückseigentümers Flurstück 132/7

Vervielfältigungen für eigene, nicht gewerbliche Zwecke zugelassen.  
Vervielfältigungen für andere Zwecke, Veröffentlichungen oder deren Weitergabe an Dritte nur mit besonderer Genehmigung.