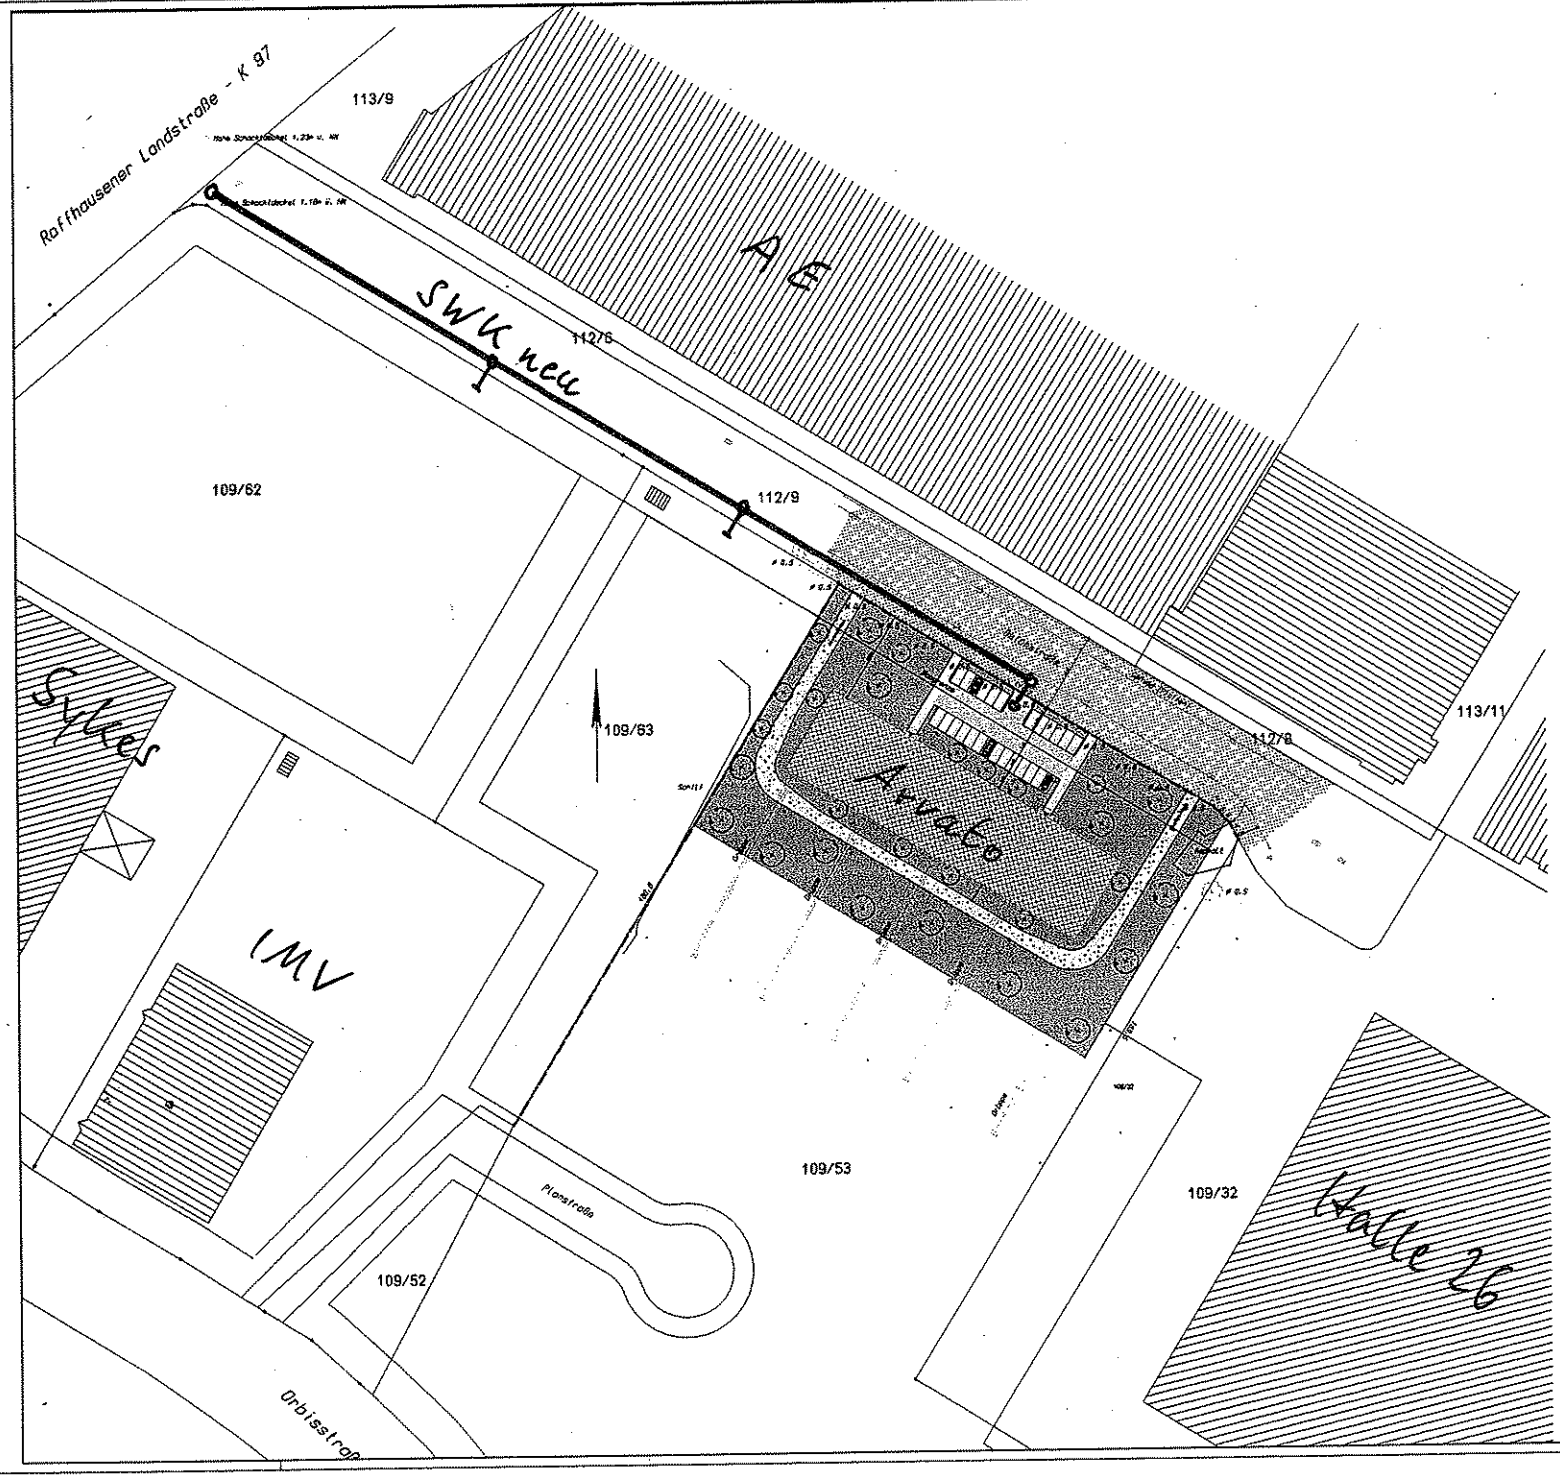

Index	Änderungsbezeichnung	Datum	Name	Zeichen

pack + pisarsky
architekten
Joachimsthaler Str. 1
33803 Steinhagen
+ tel 05204 92 69 780
+ fax 05204 92 49 744

Entwurf

BAUVORHABEN: Neubau eines Carlcenters
26419 Schortens / Wilhelmshaven

UNTERSCHRIFT FREIGABE (Architekt)

BAUHERR: arvato direct services Wilhelmshaven GmbH
Oltmannsstraße 1
26419 Schortens

UNTERSCHRIFT FREIGABE (BAUHERR)

Lageplan

PROJEKT-NR.: 213-10

ZEICHNUNGSARBEITSSTAND: E-Lage-500

BEARBEITET:	DATUM:	Plan-Nr.:	MASSTAB:
ef	14.10.2010	213-10-01	1:500