


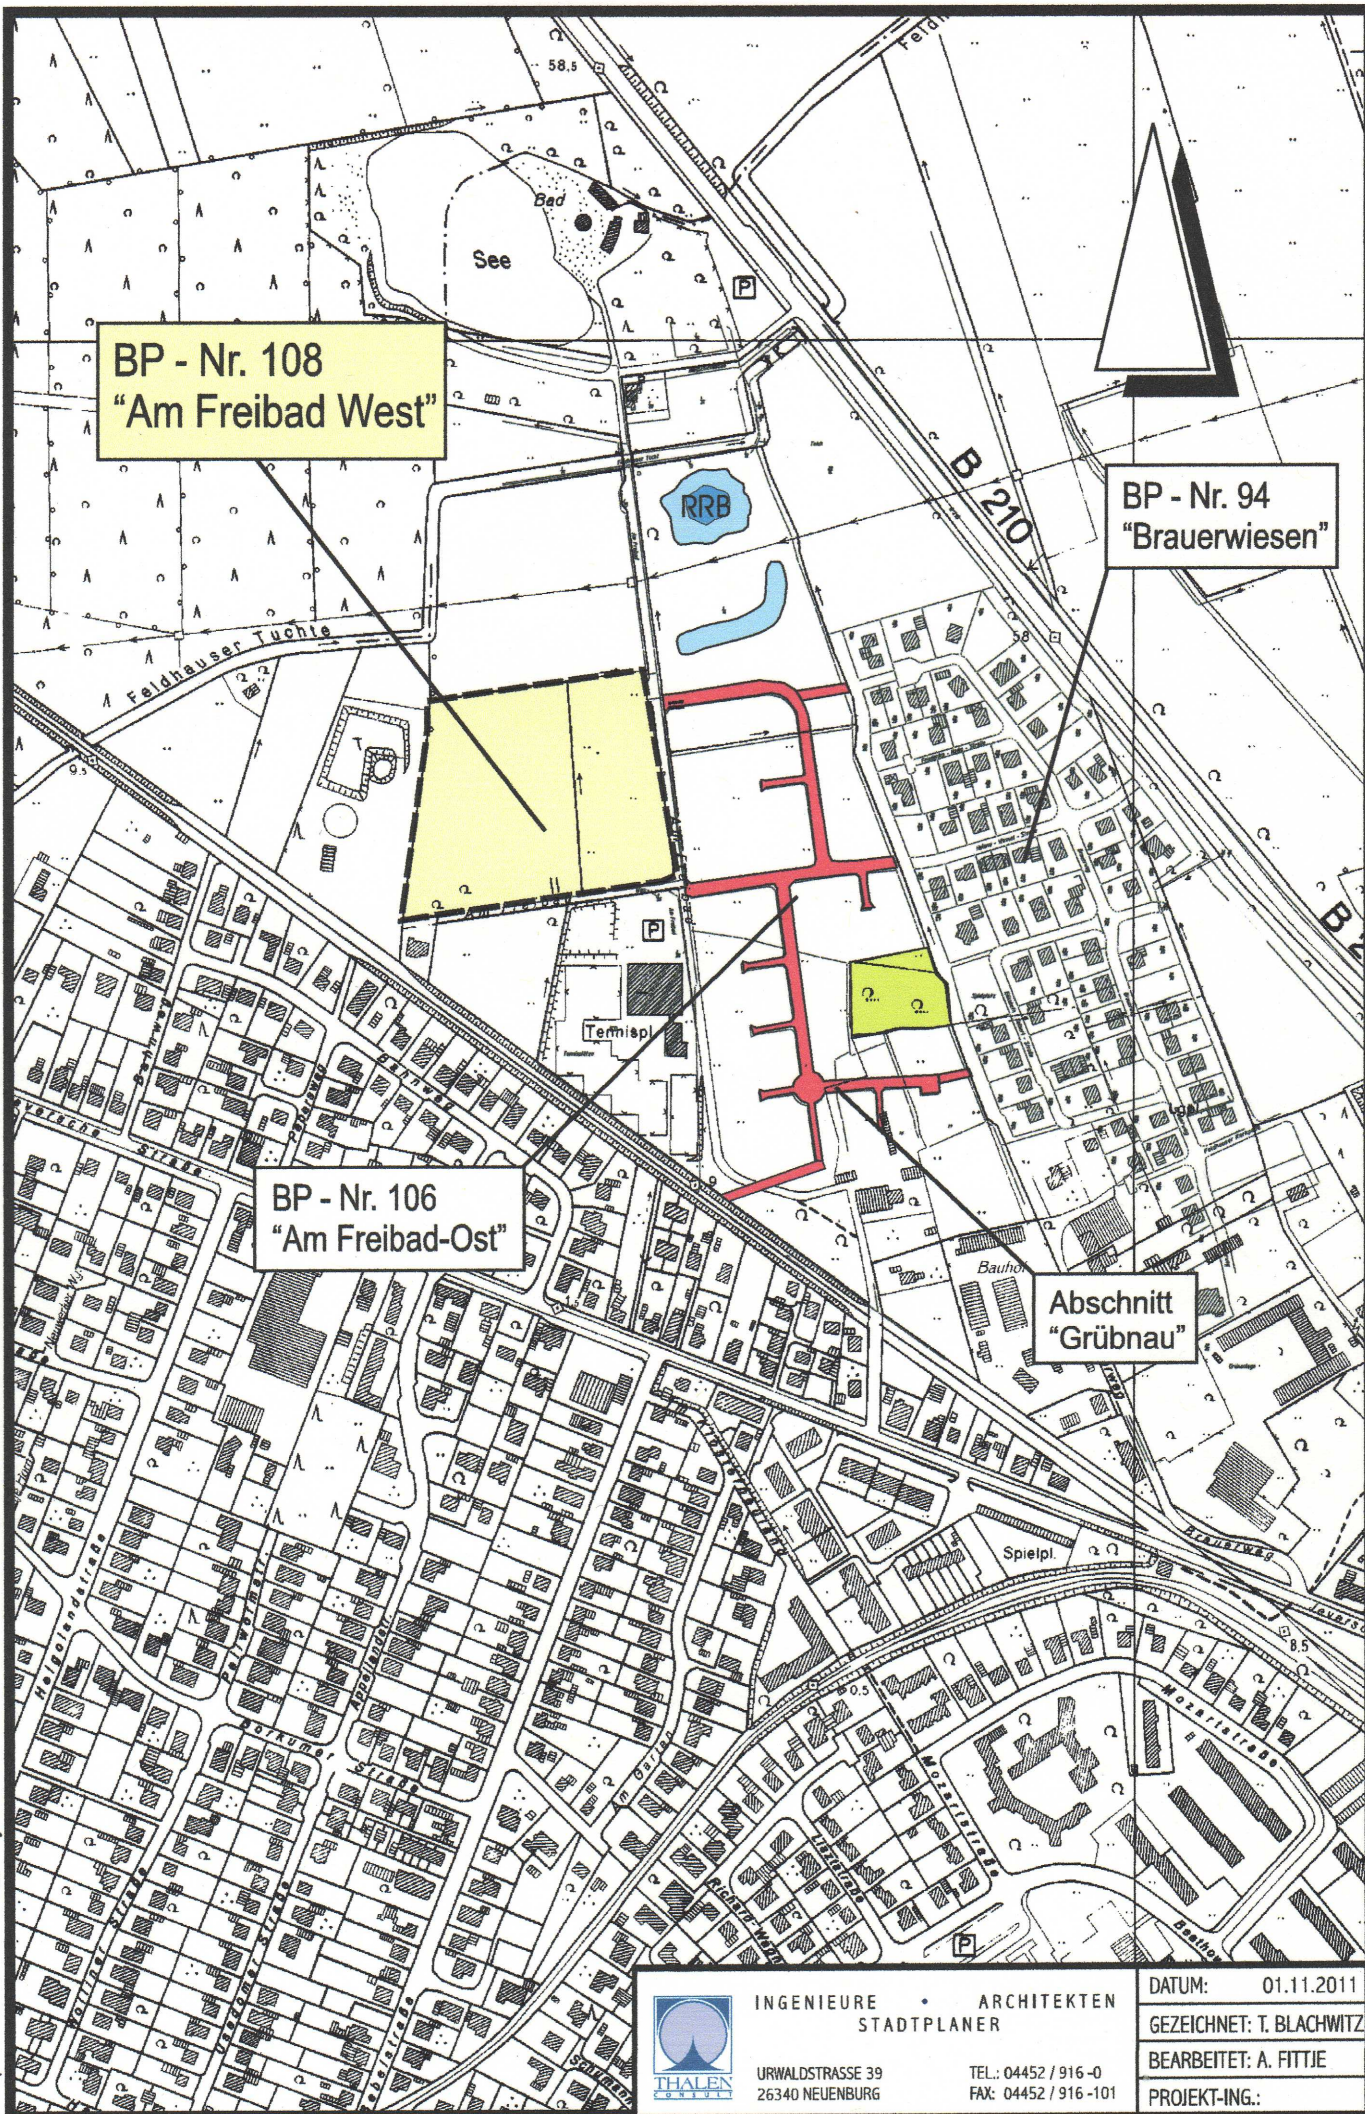

INGENIEURE • ARCHITEKTEN
STADTPLANER

URWALDSTRASSE 39
26340 NEUENBURG

TEL: 04452 / 916-0
FAX: 04452 / 916-101

DATUM: 01.11.2011
GEZEICHNET: T. BLACHWITZ
BEARBEITET: A. FITTJE
PROJEKT-ING.:

Auszug aus dem FNP der Stadt Schortens
(Plangebiet ca. 3,4 ha)

