


Auszug aus der Grundkarte

Schortens, 17.04.2012

Anlage

- Erstaussfertigung -

Maßstab 1: 2000

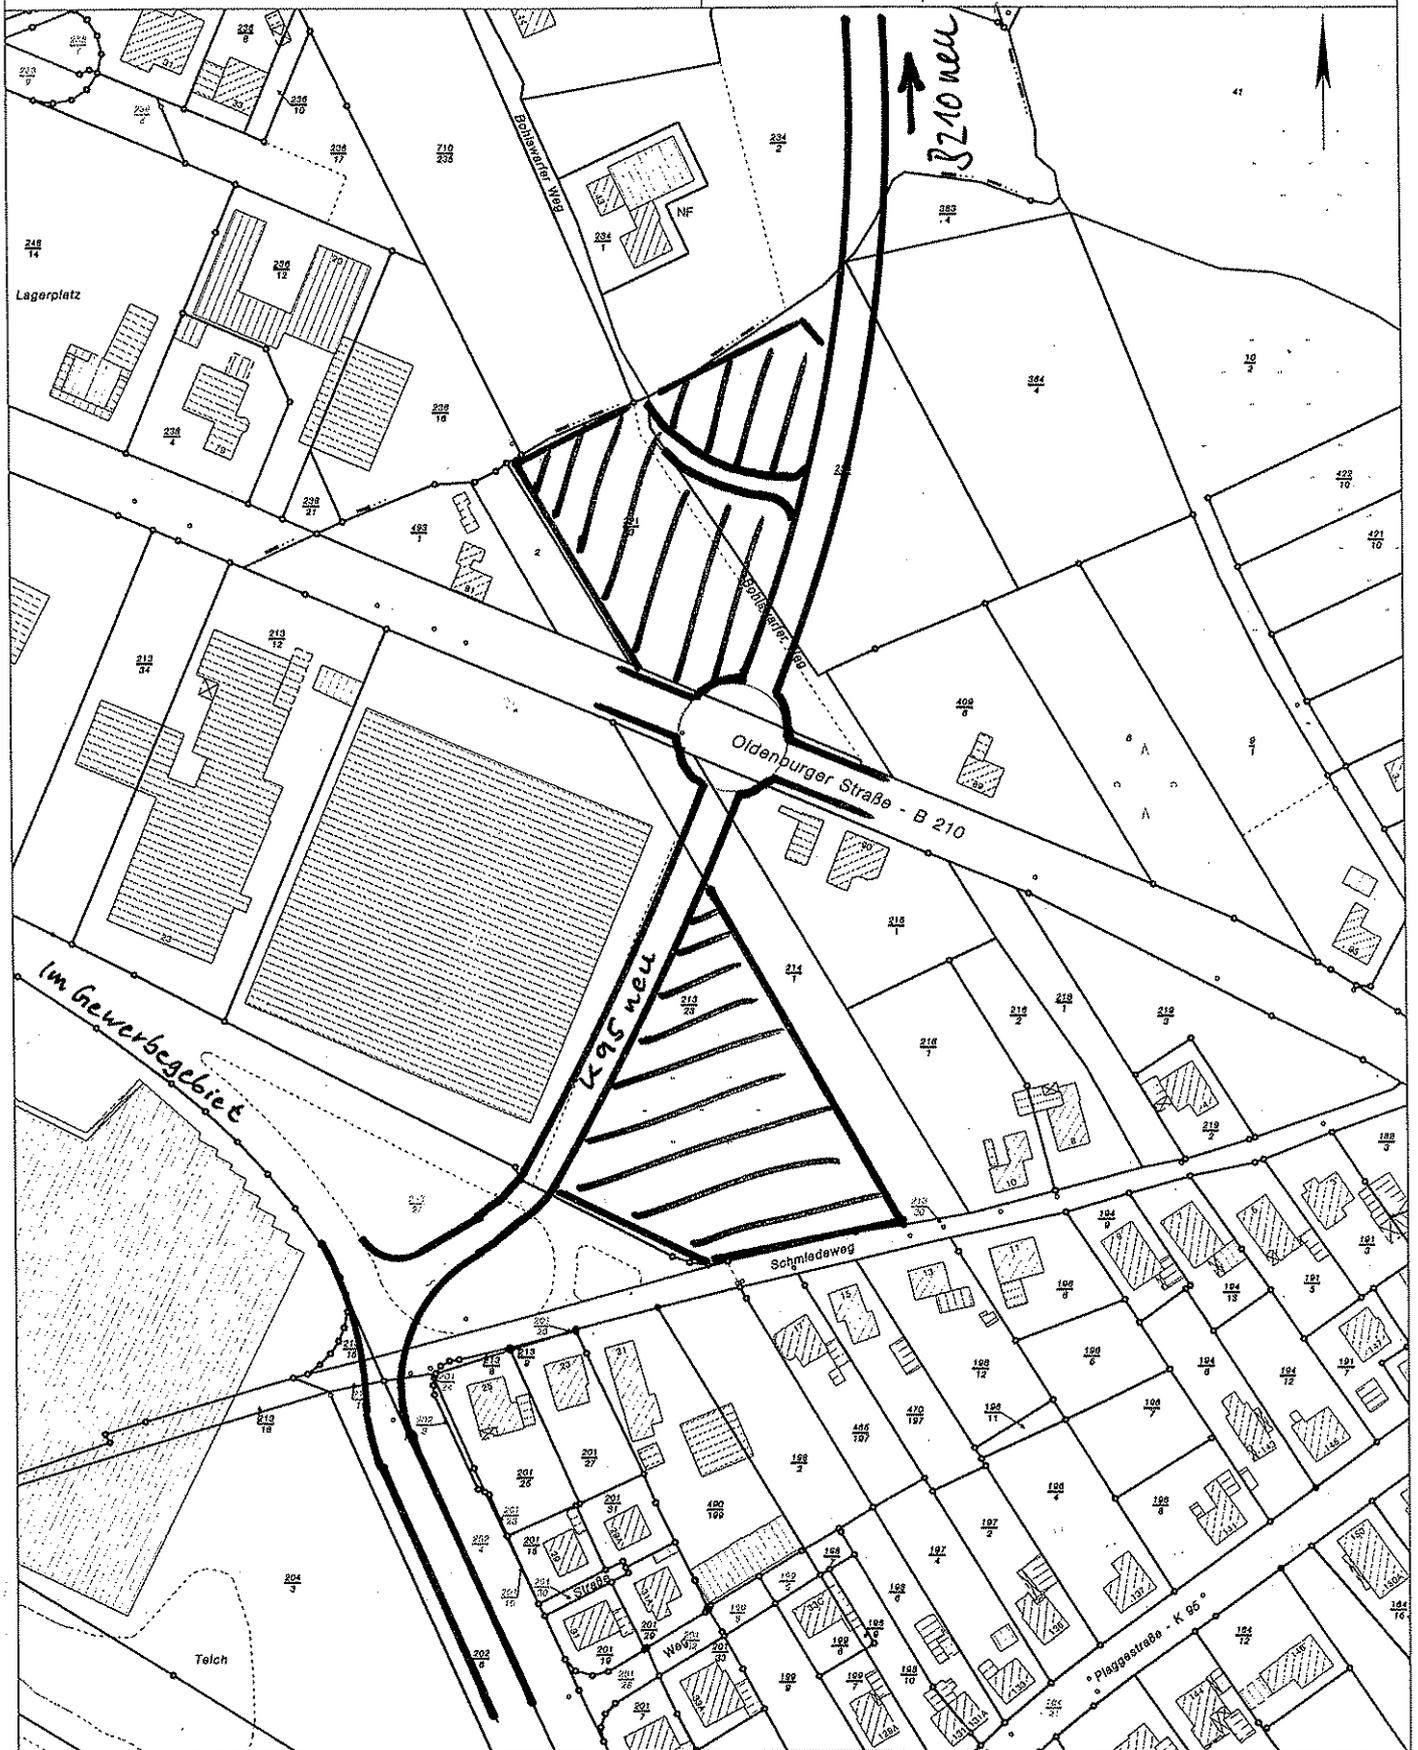

Vervielfältigungen für eigene, nicht gewerbliche Zwecke zugelassen.
Vervielfältigungen für andere Zwecke, Veröffentlichungen oder deren Weitergabe an Dritte nur mit besonderer Genehmigung.