


Stadt Schortens

1. Änderung des Bebauungsplanes Nr. 13a "Sondergebiet Möbelmarkt"

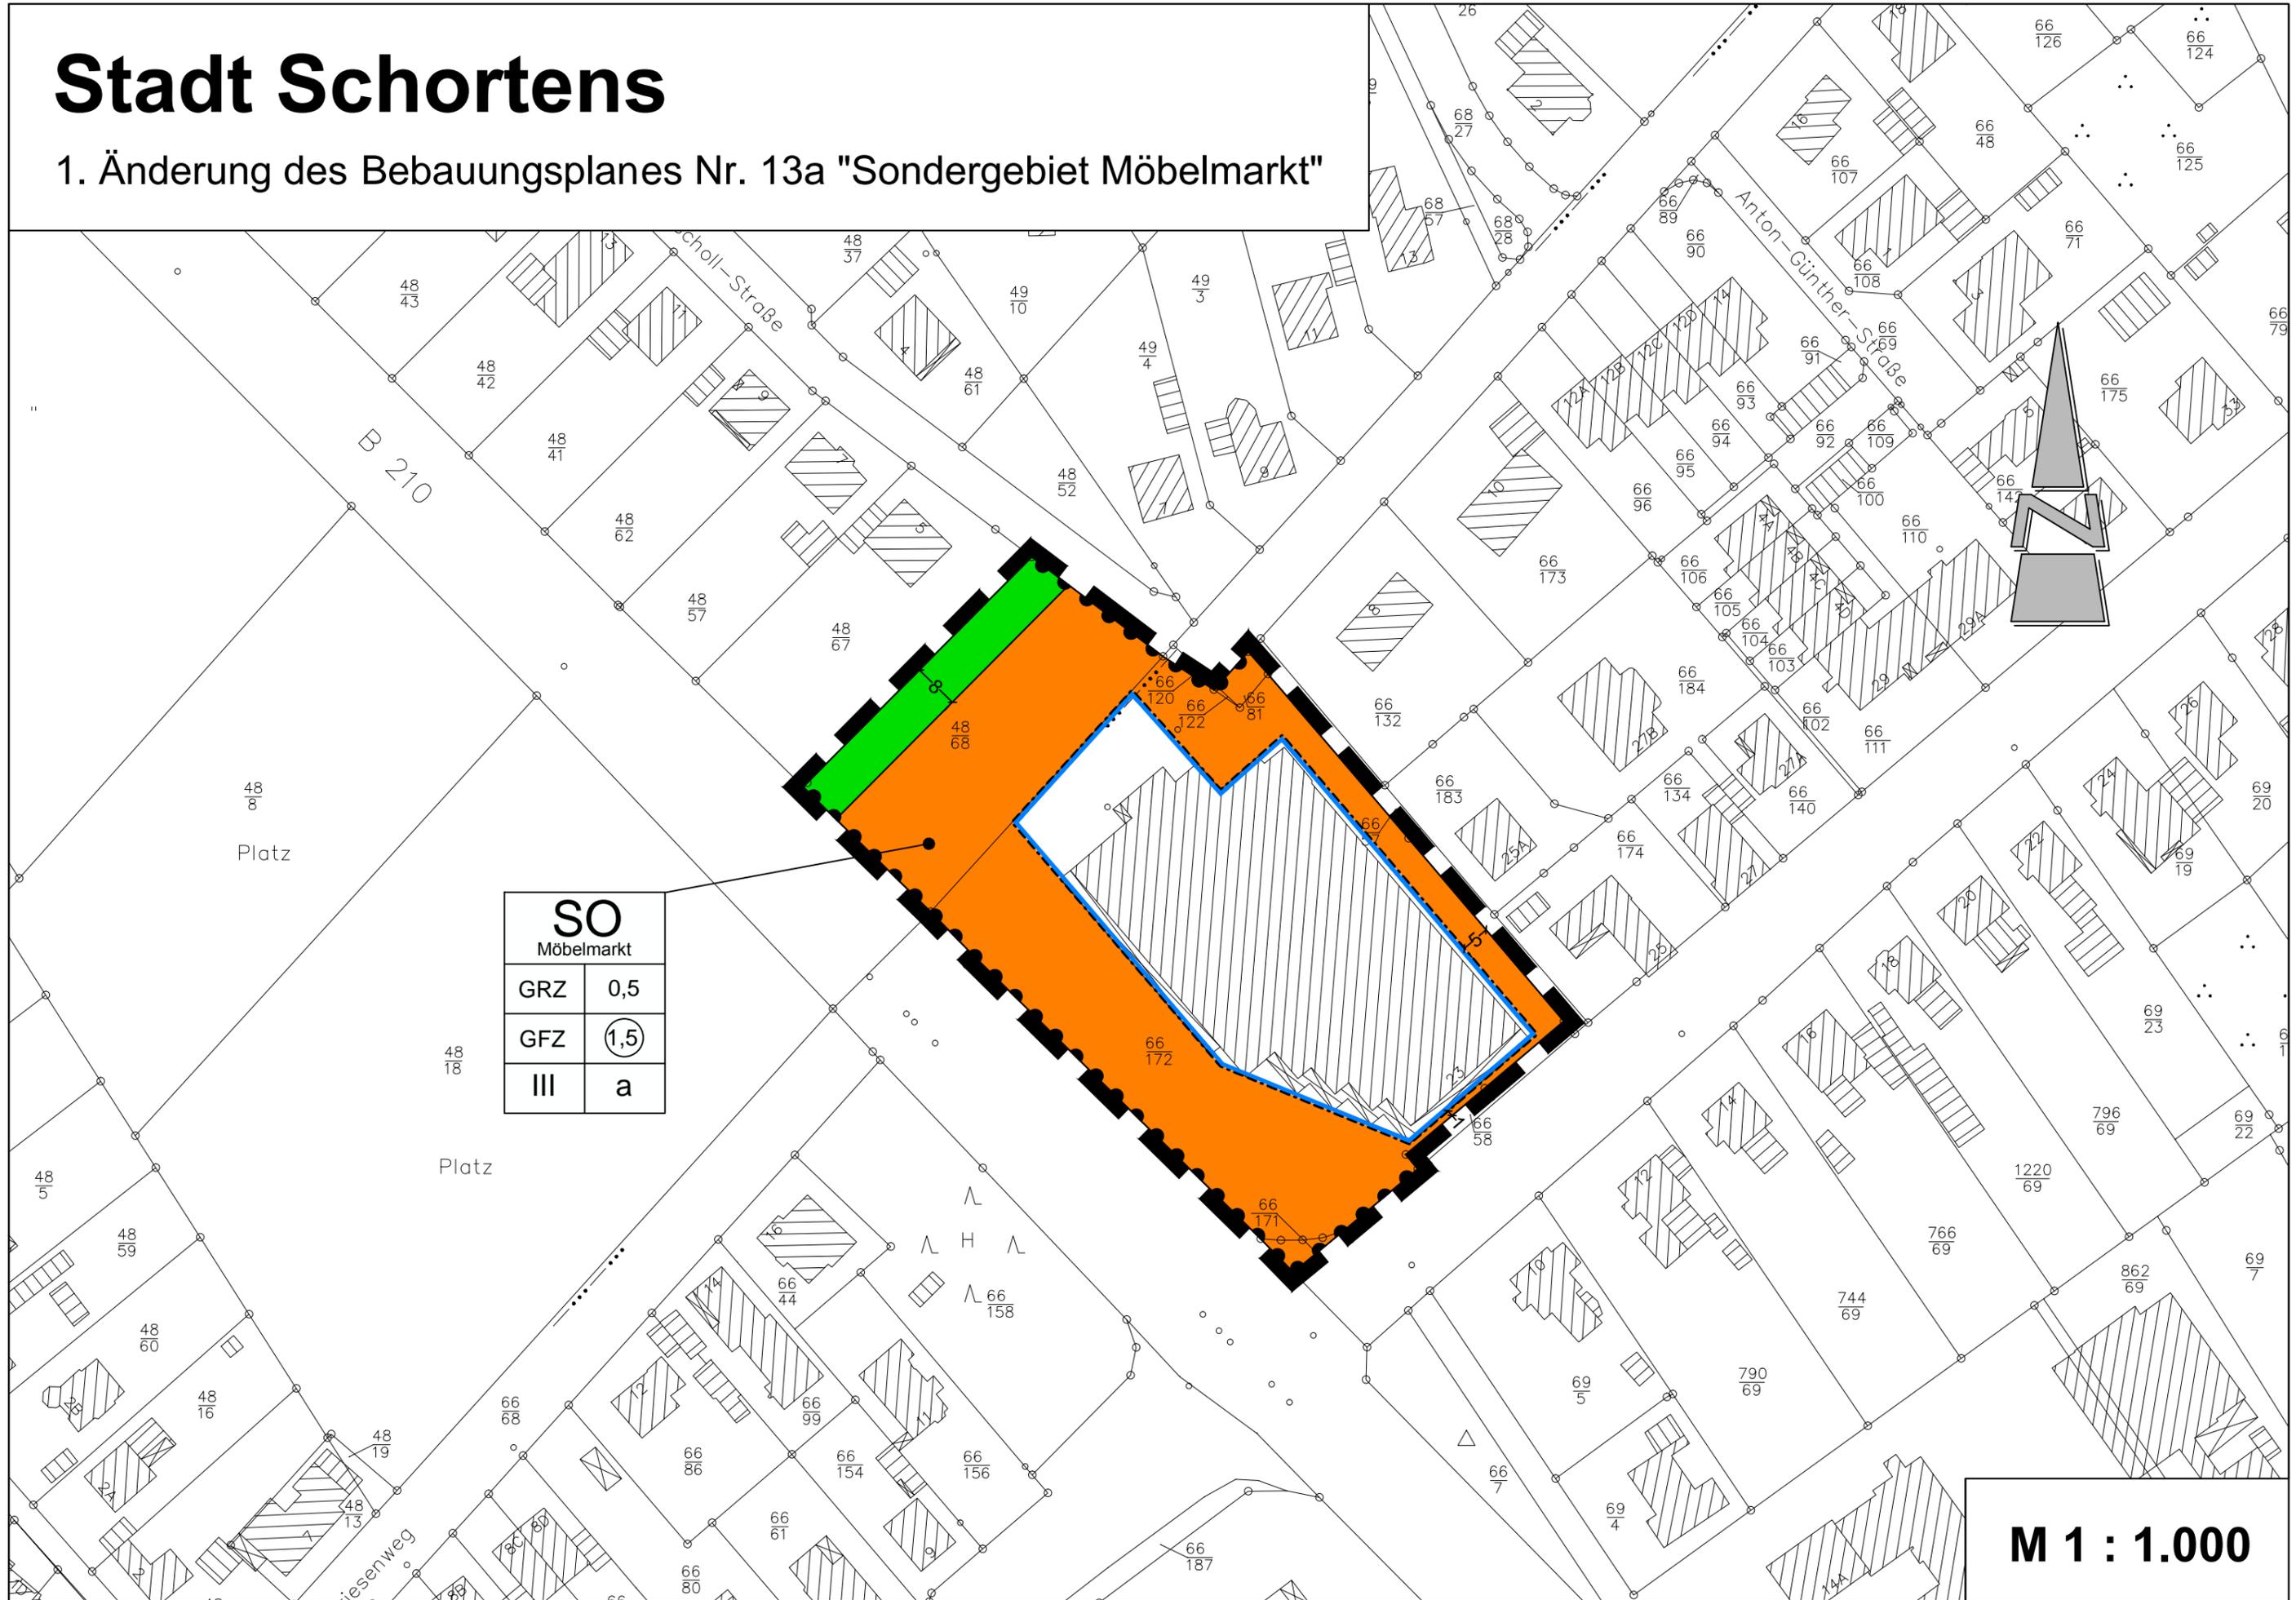

SO	
Möbelmarkt	
GRZ	0,5
GFZ	1,5
III	a

M 1 : 1.000