


# Stadt Schortens - Flächennutzungsplan - Gewerbegebiet Branterei - Erweiterung

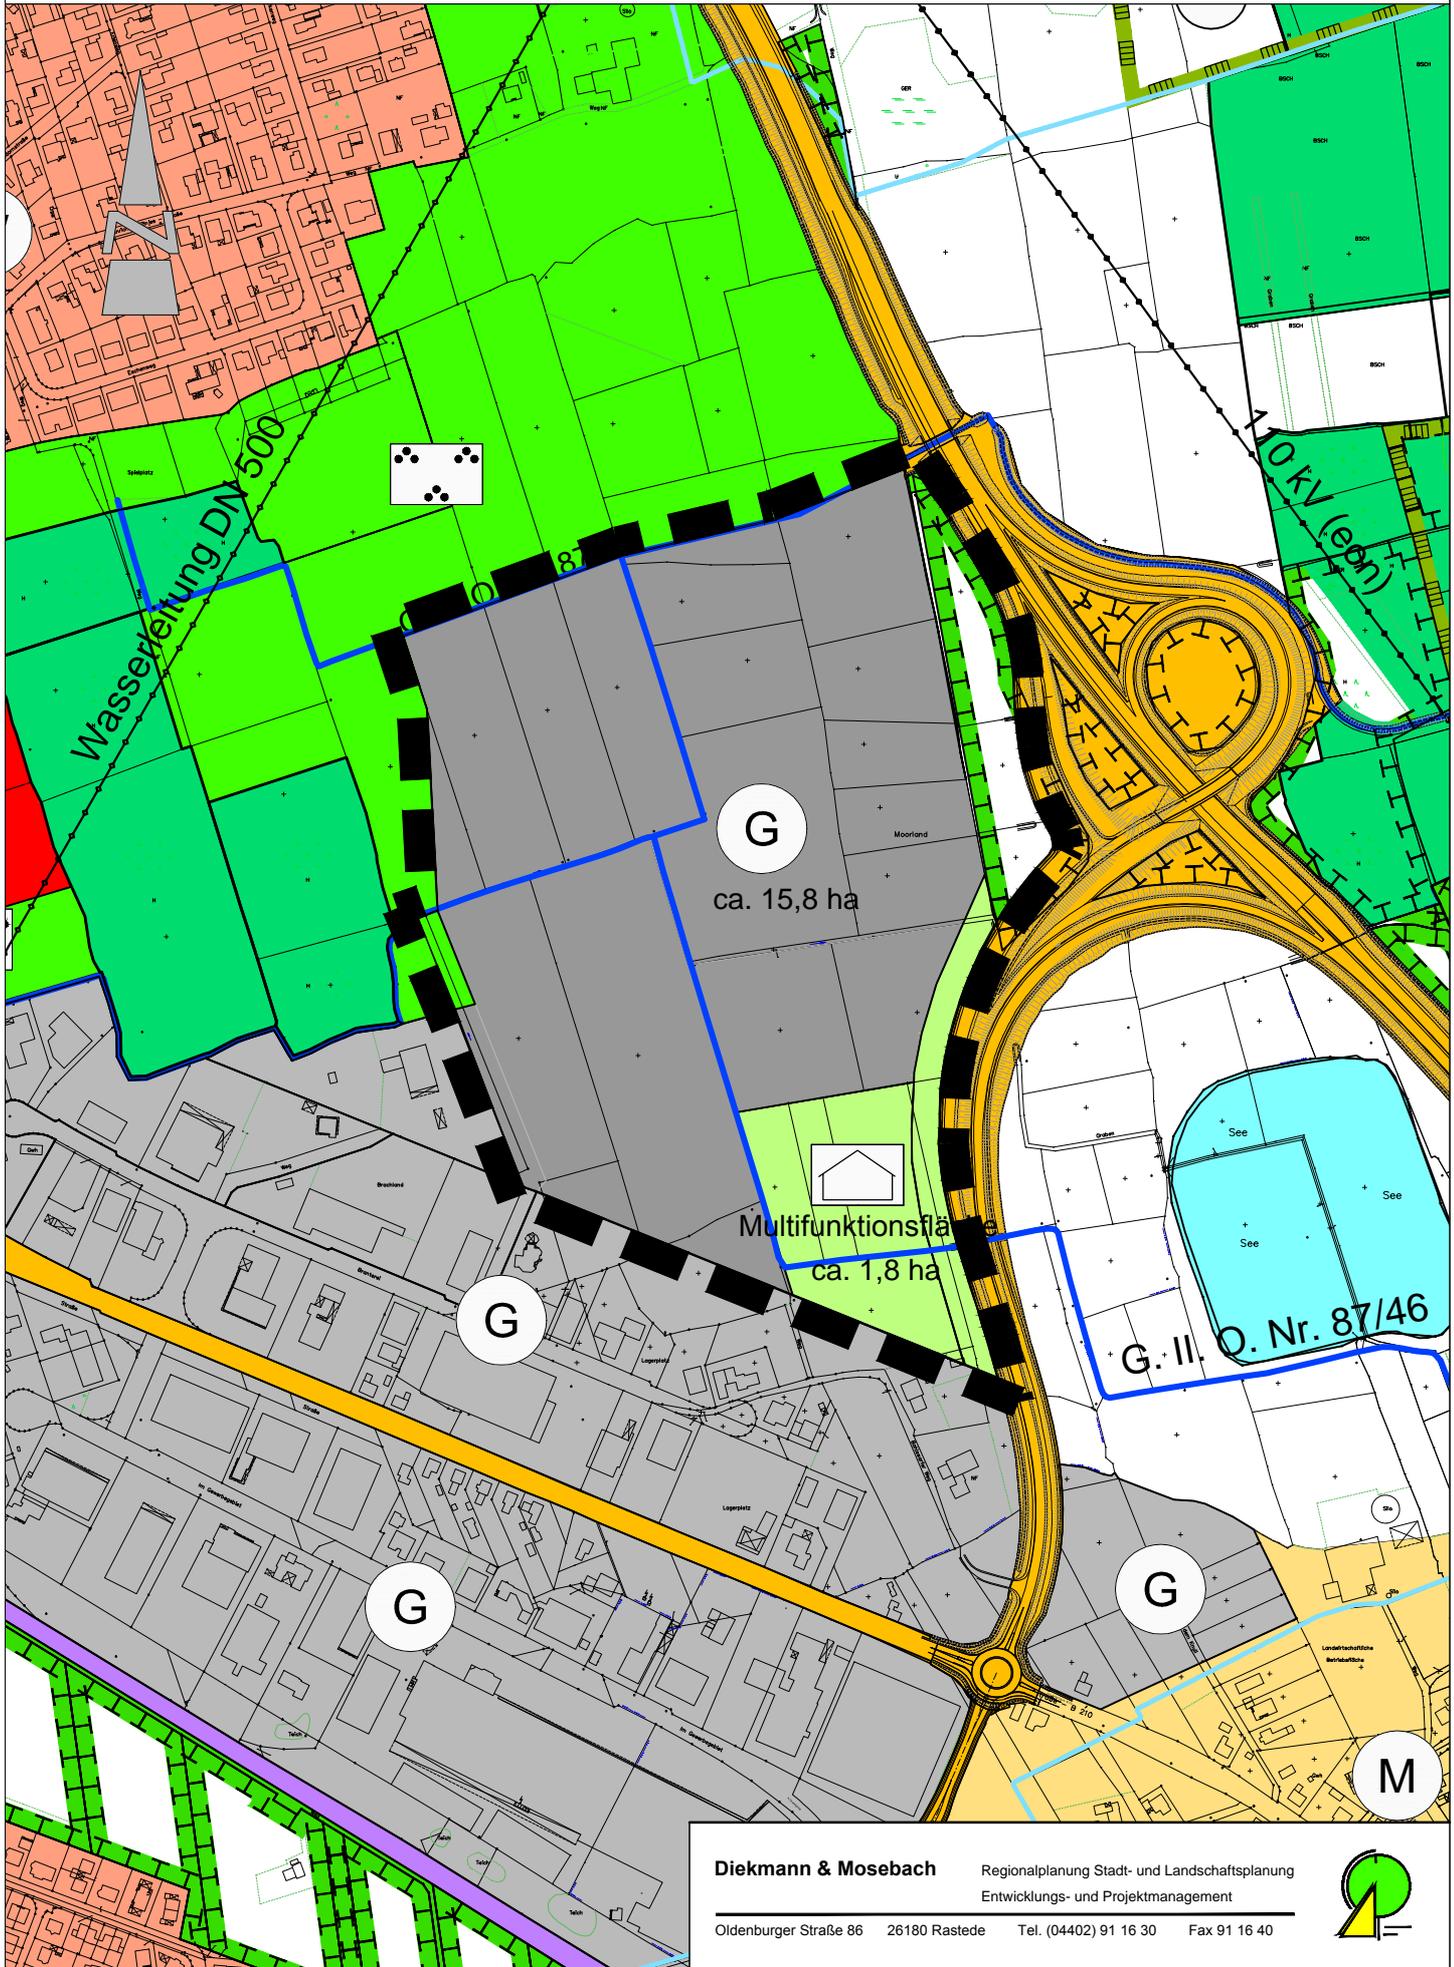

**Diekmann & Mosebach**

Regionalplanung Stadt- und Landschaftsplanung  
Entwicklungs- und Projektmanagement

Oldenburger Straße 86 26180 Rastede Tel. (04402) 91 16 30 Fax 91 16 40

