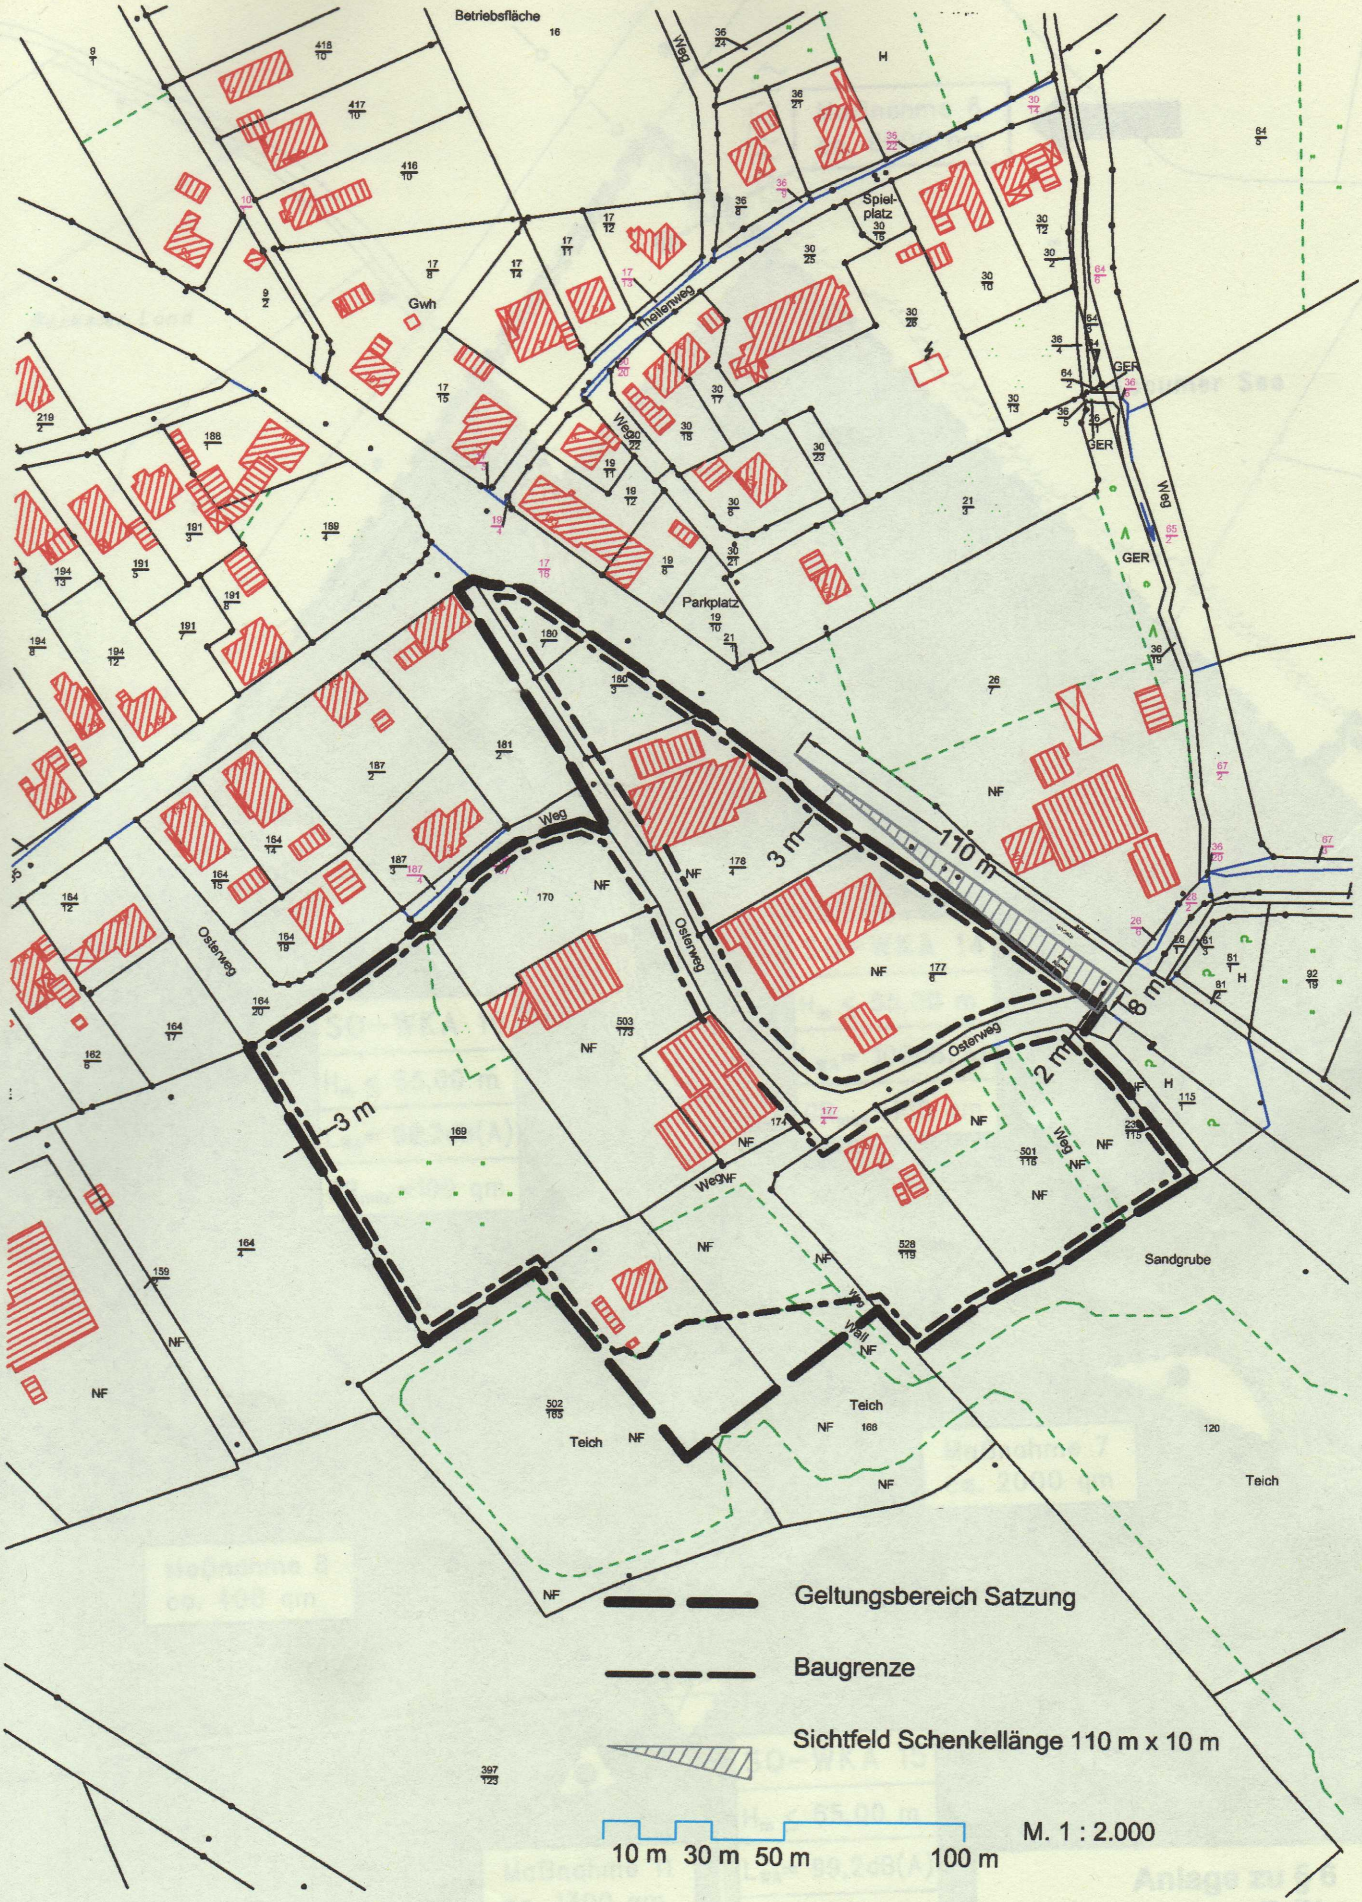
Betriebsfläche
Spiel-platz
Gwh
Thelenweg
Weg
Parkplatz
GER
Weg
Ostenweg
3 m
110 m
8 m
2 m
NF
Sandgrube
Teich
Geltungsbereich Satzung
Baugrenze
Sichtfeld Schenkellänge 110 m x 10 m
10 m 30 m 50 m 100 m
M. 1 : 2.000