


Stadt Schortens

22.10.2013

Geltungsbereich der Gestaltungssatzung "Alt Schortens"

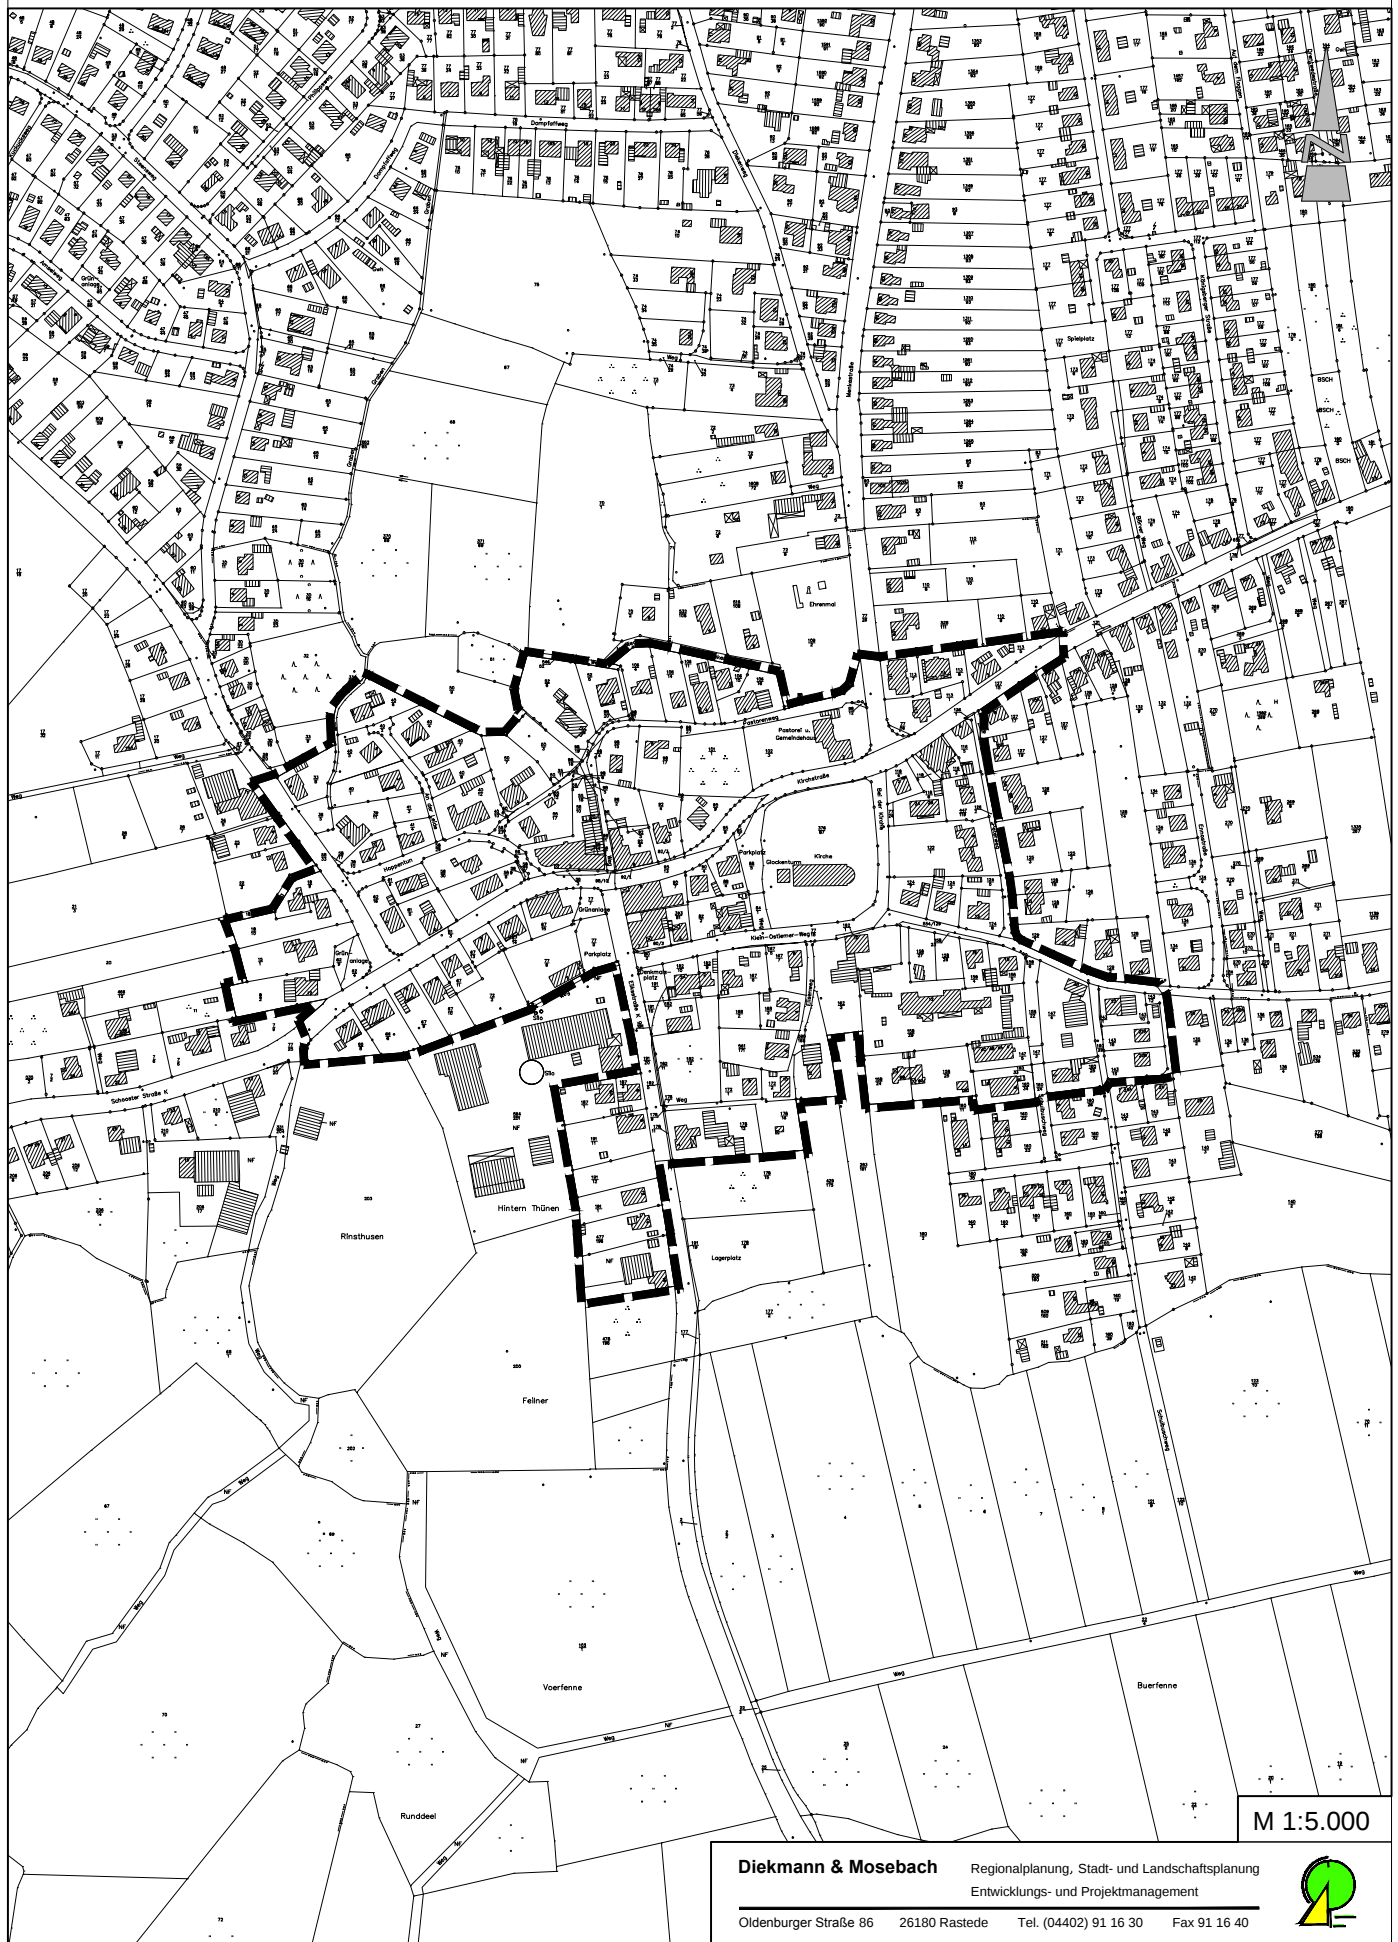

M 1:5.000

Diekmann & Mosebach

Regionalplanung, Stadt- und Landschaftsplanung
Entwicklungs- und Projektmanagement

Oldenburger Straße 86 26180 Rastede Tel. (04402) 91 16 30 Fax 91 16 40

