
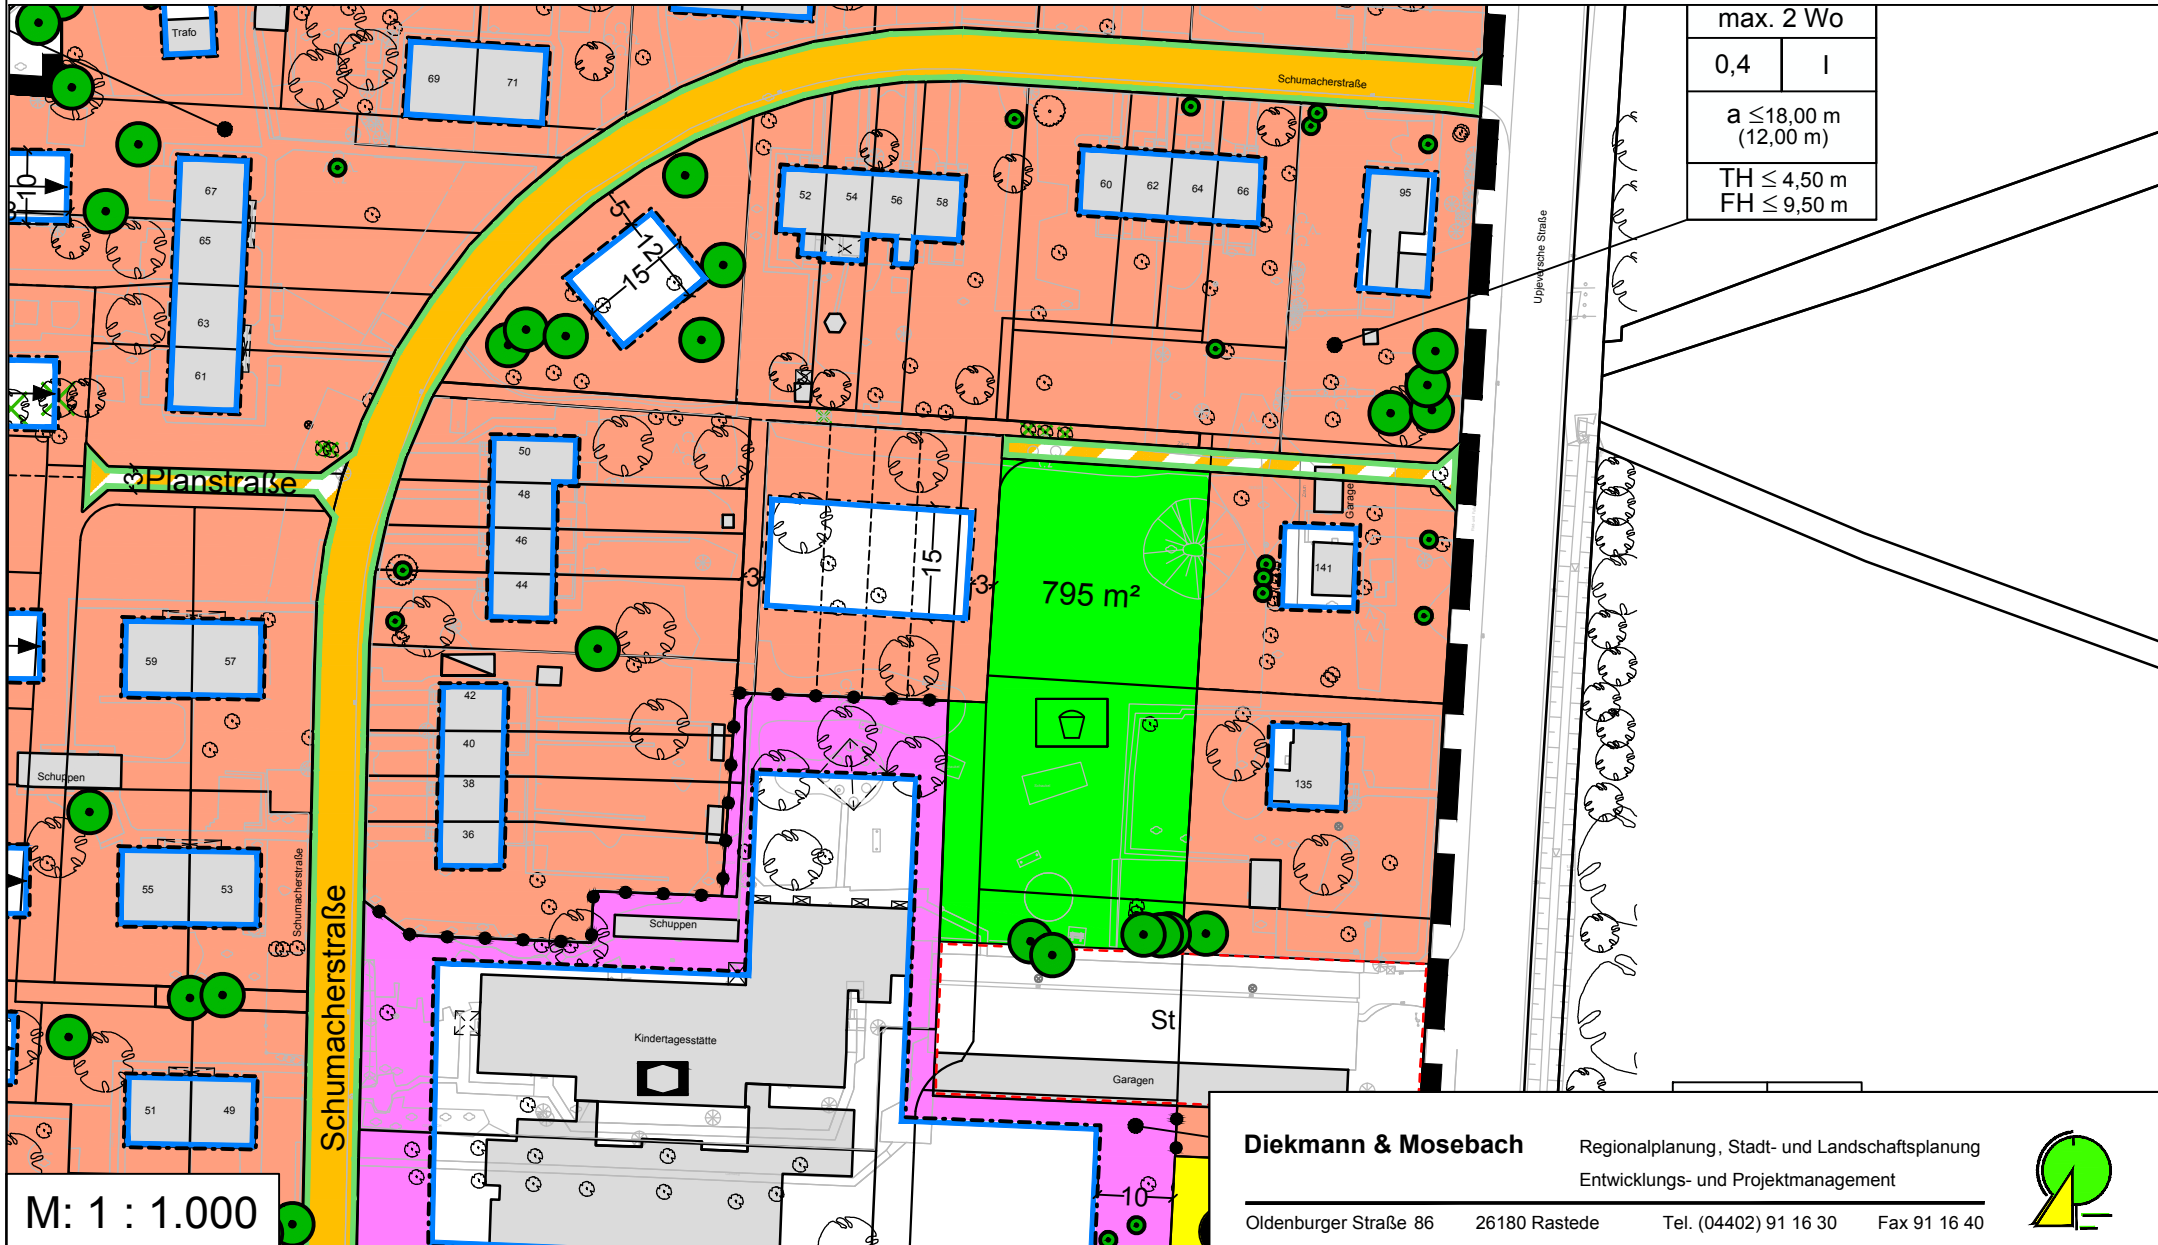


Stadt Schortens

Bebauungsplan Friesenpark Schortens Grundstücksaufteilung Spielplatz

10.12.2013

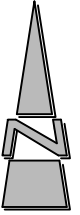

Diekmann & Mosebach

Regionalplanung, Stadt- und Landschaftsplanung
Entwicklungs- und Projektmanagement

Oldenburger Straße 86 26180 Rastede Tel. (04402) 91 16 30 Fax 91 16 40

