

Stadt Schortens


Stadtverwaltung

Auszug aus der Grundkarte

- Erstaussfertigung -

Schortens, 13.08.2014

Maßstab 1: 1000

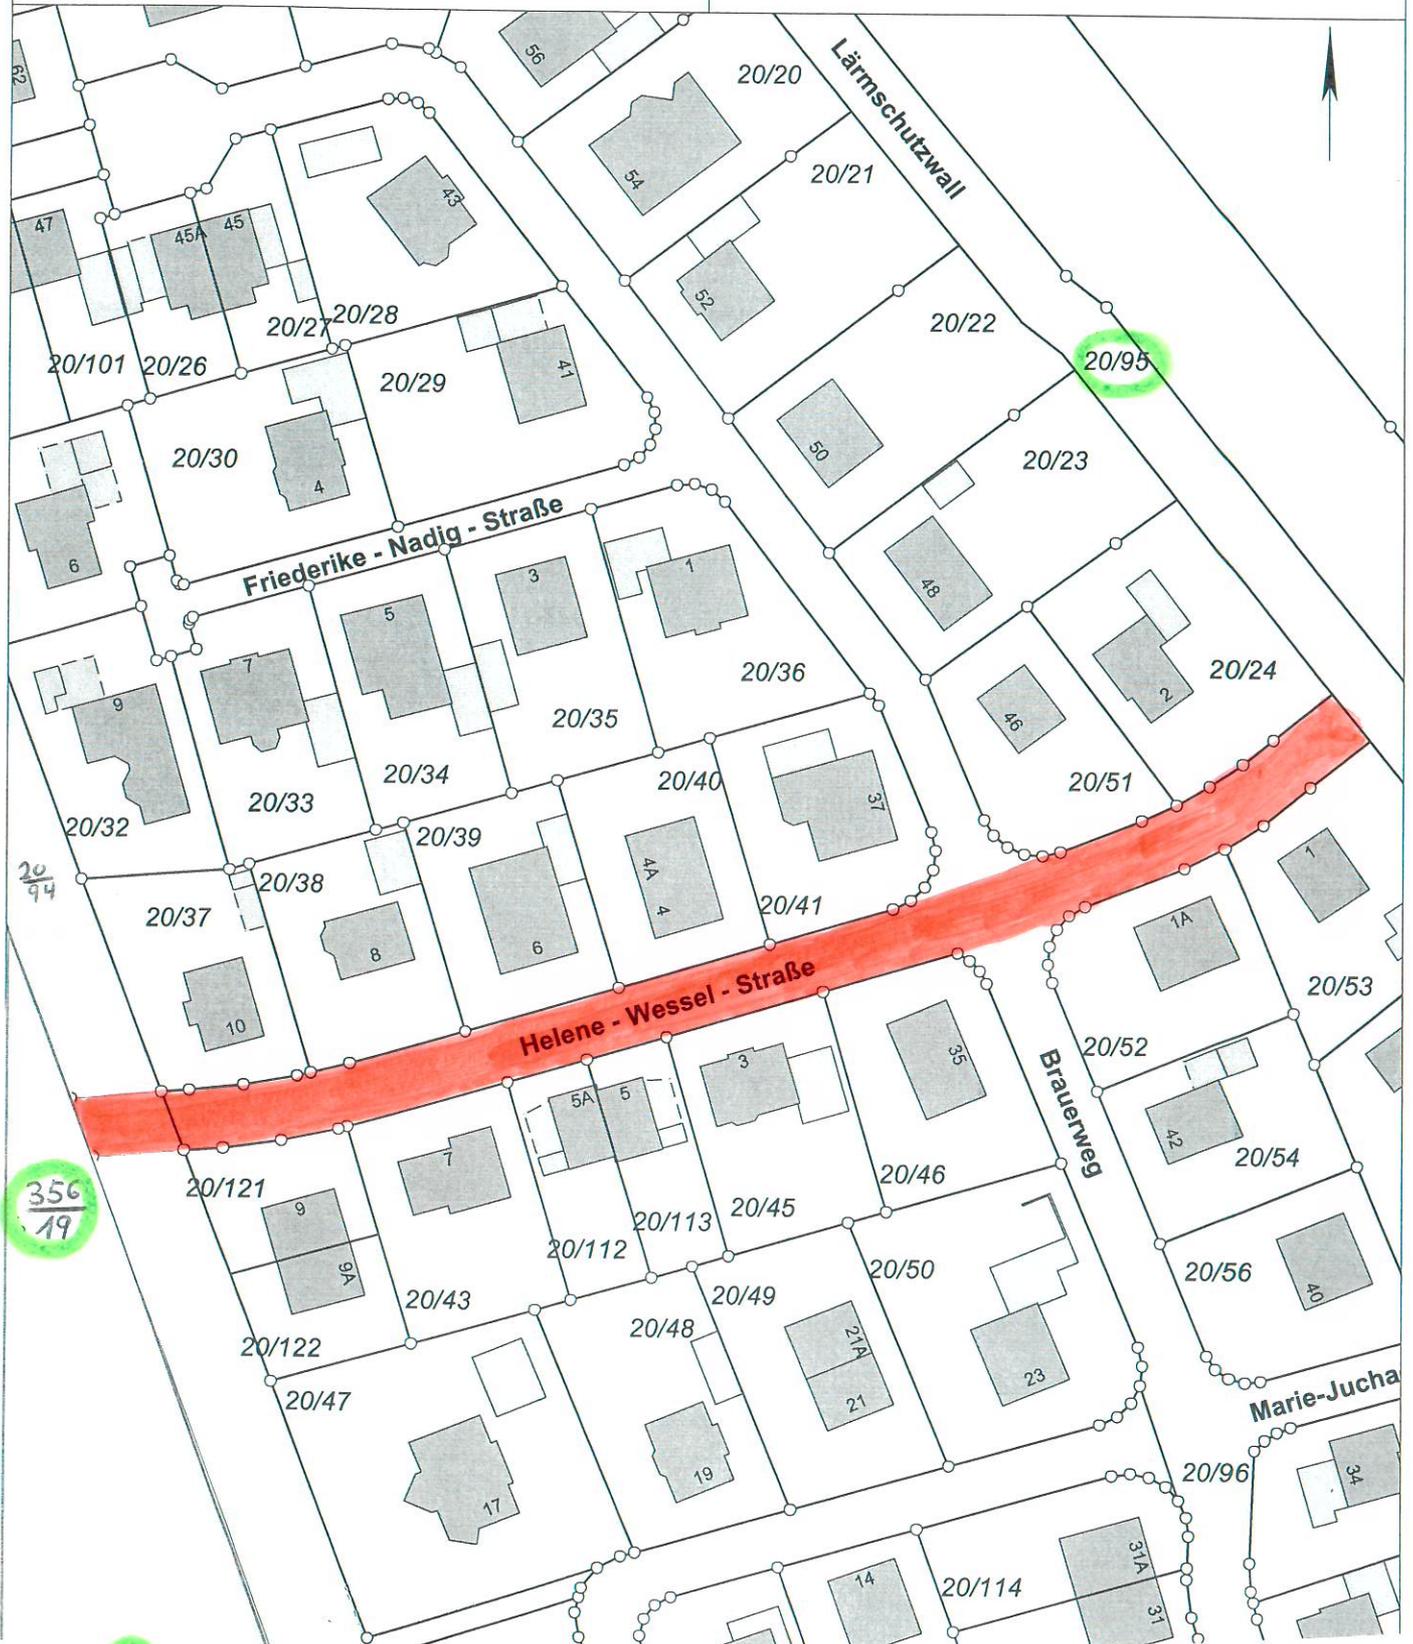

- Anfangspunkt Fl.St. 20/95 Lärmschutzwall
- Endpunkt Fl.St. 356/19