


Stadt Schortens

Übersichtsplan Gestaltungssatzung "Wohnsiedlung Upjever" zum Bebauungsplan Nr. 117

23.09.2014

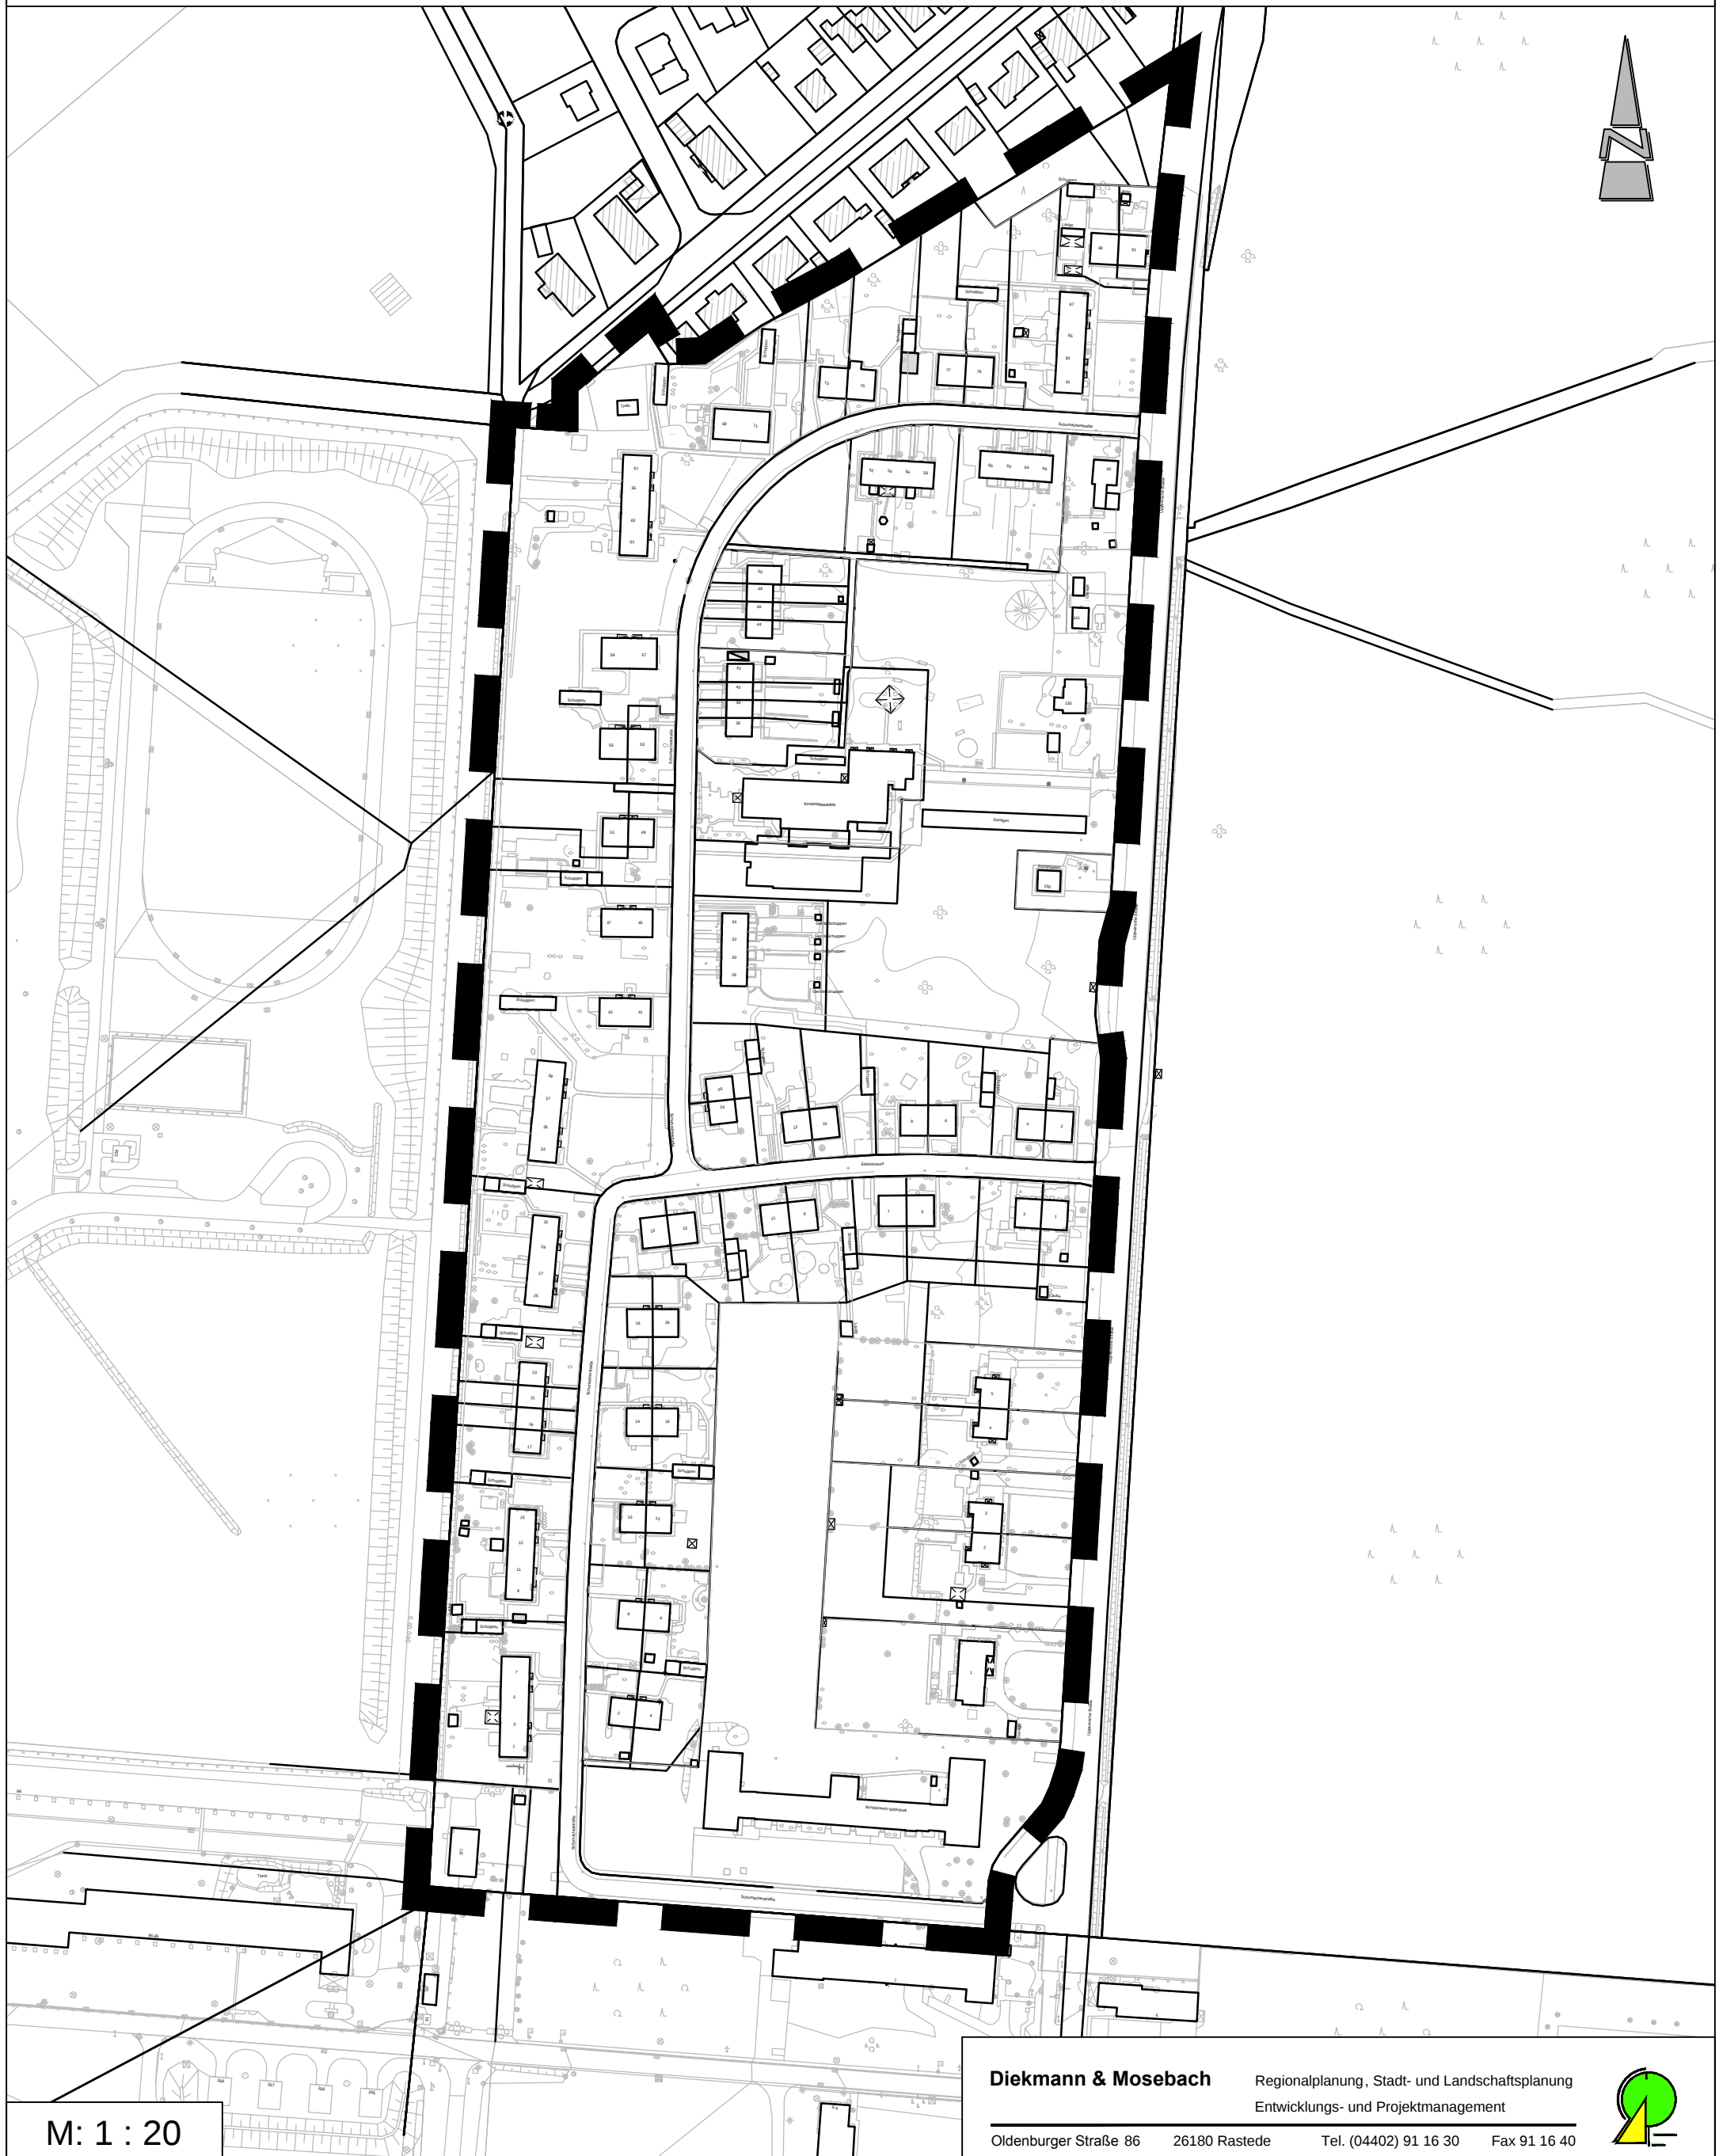

M: 1 : 20

Diekmann & Mosebach

Regionalplanung, Stadt- und Landschaftsplanung
Entwicklungs- und Projektmanagement

Oldenburger Straße 86 26180 Rastede Tel. (04402) 91 16 30 Fax 91 16 40

