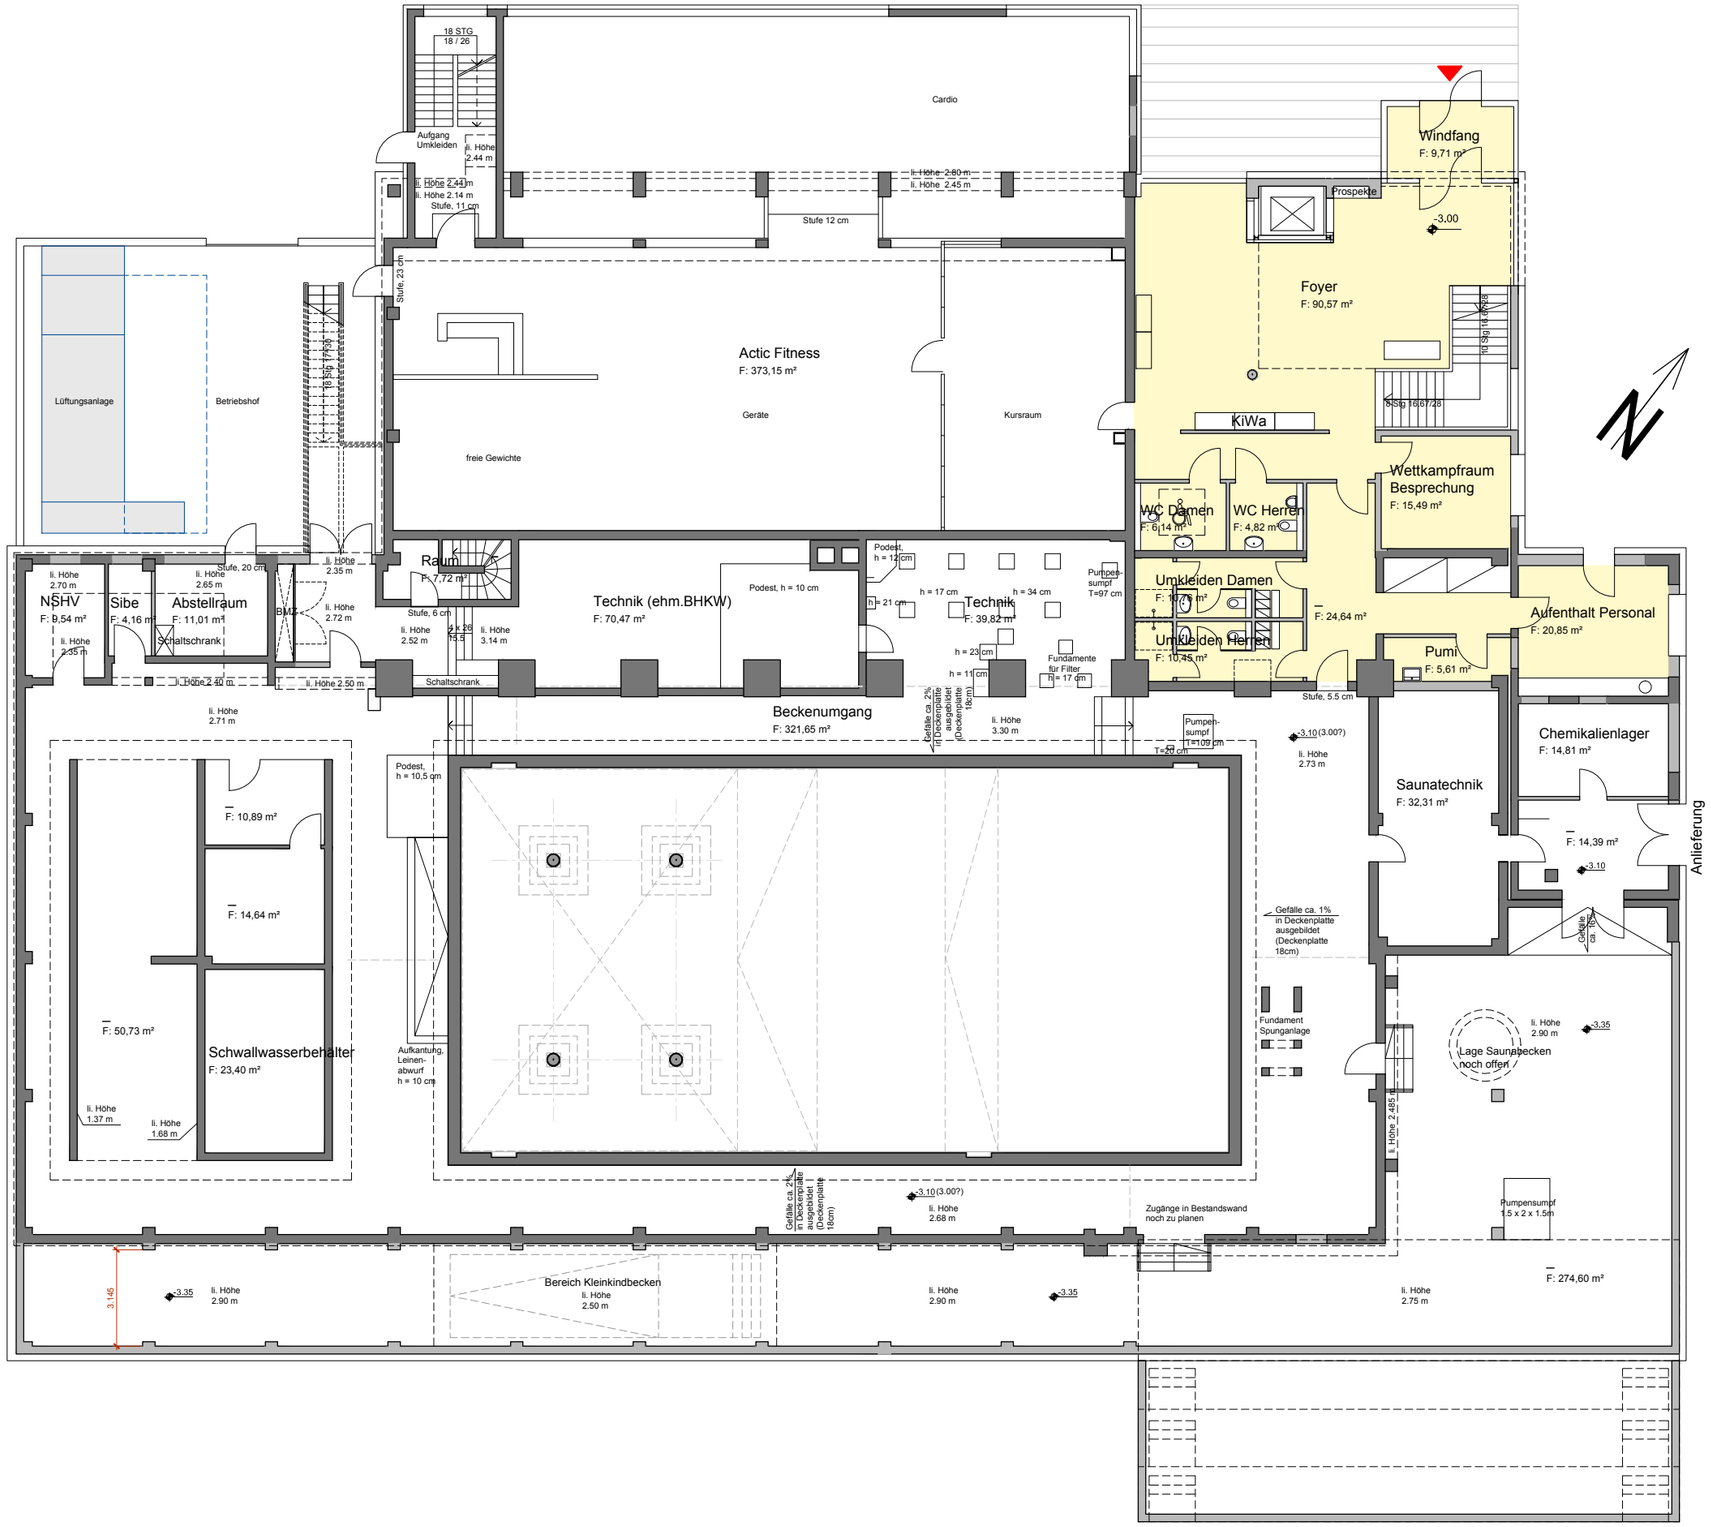

13 2 336 Sanierung Aqua Toll, Schortens

Grundriss Technikebene - Vorentwurf

M 1:200

Stand 01.10.14

pbr