


Auszug aus der Grundkarte - Erstaussfertigung -

Schortens, 09.01.2015

Maßstab 1: 5000

B-Plan 10

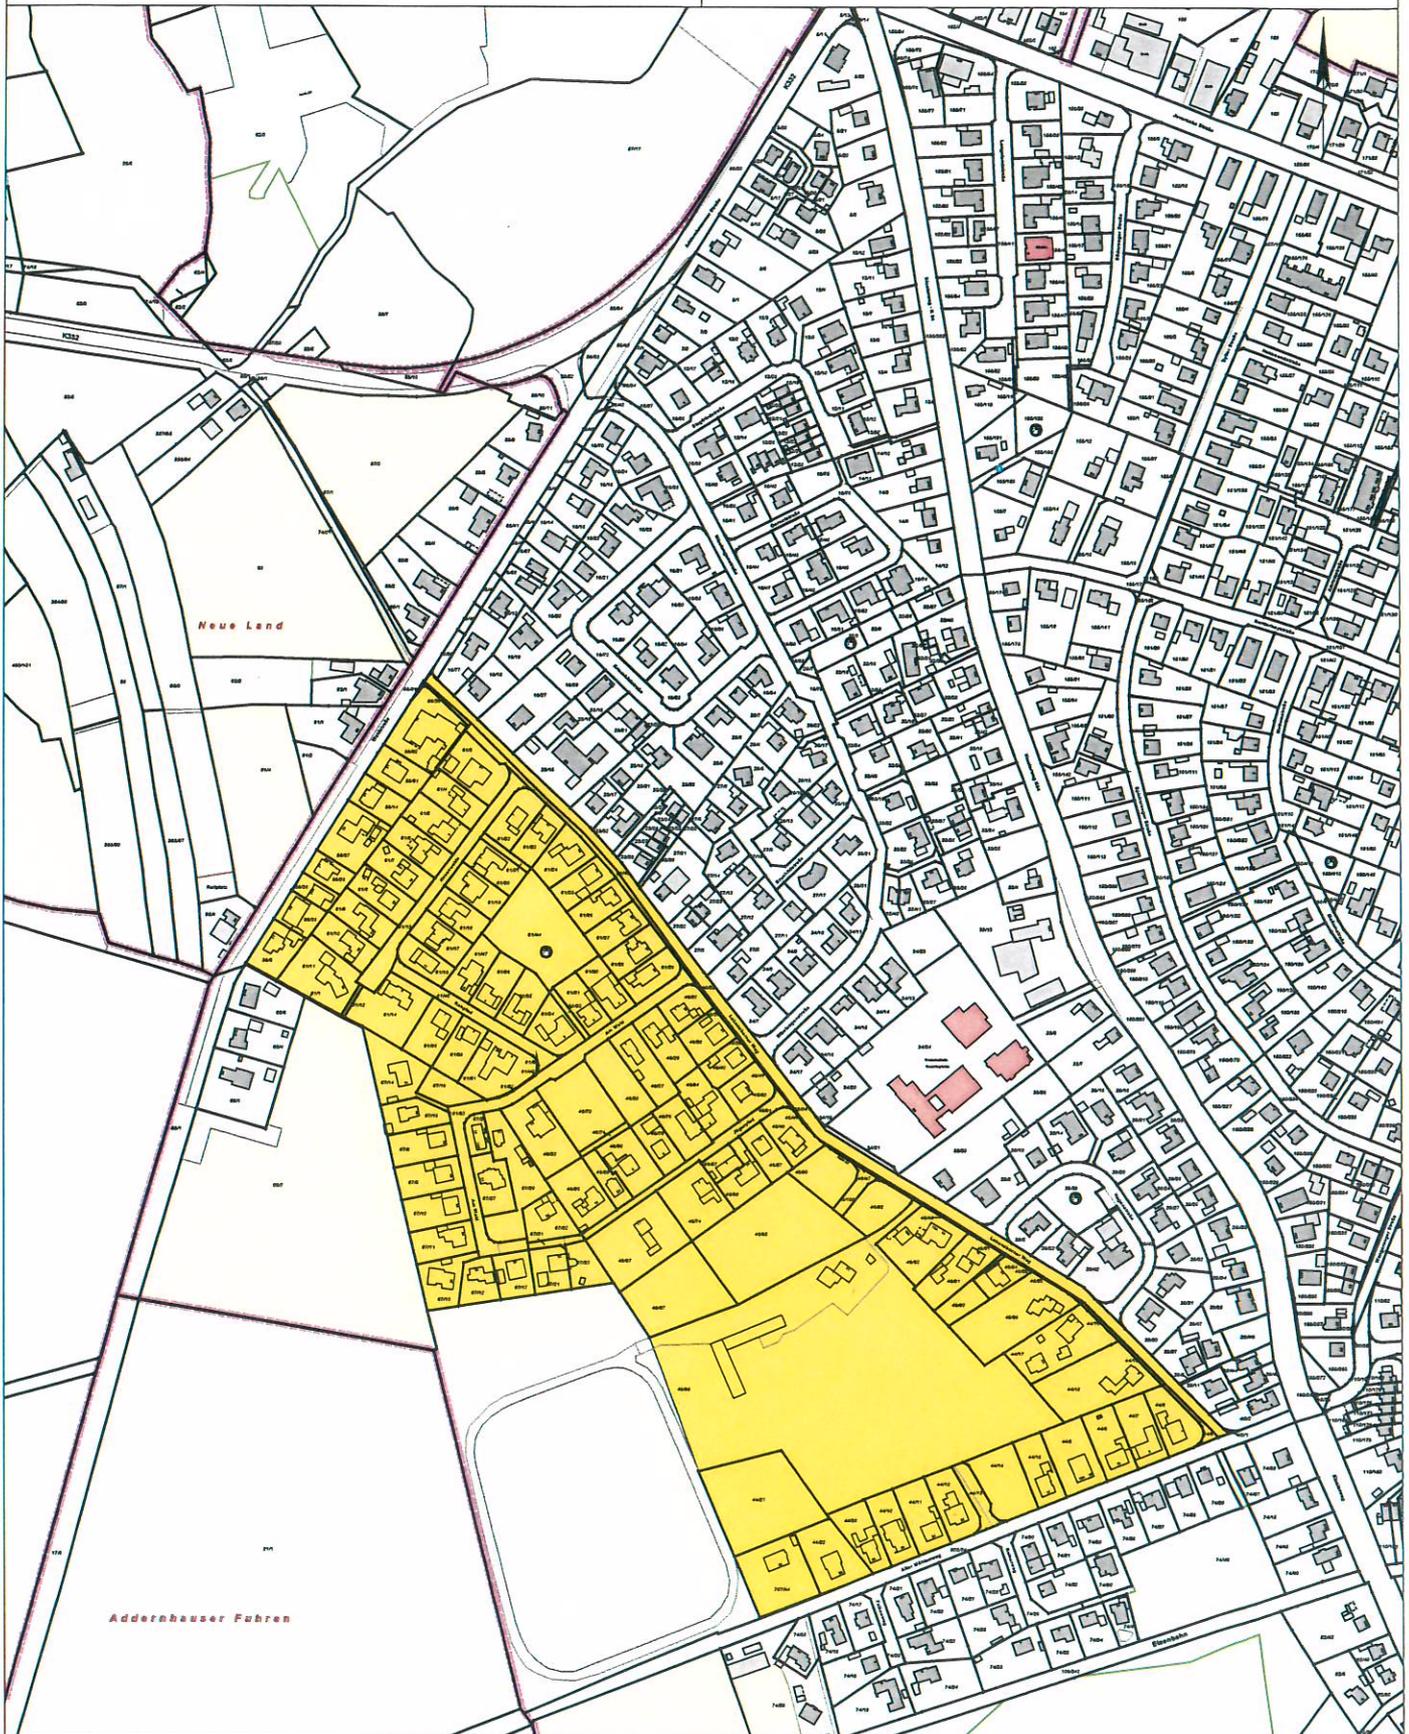

Vervielfältigungen für eigene, nicht gewerbliche Zwecke zugelassen.
Vervielfältigungen für andere Zwecke, Veröffentlichungen oder deren Weitergabe an Dritte nur mit besonderer Genehmigung.