


Auszug aus der Grundkarte

- Erstausfertigung -

Schortens, 09.01.2015

Maßstab 1: 5000

BPlan 12

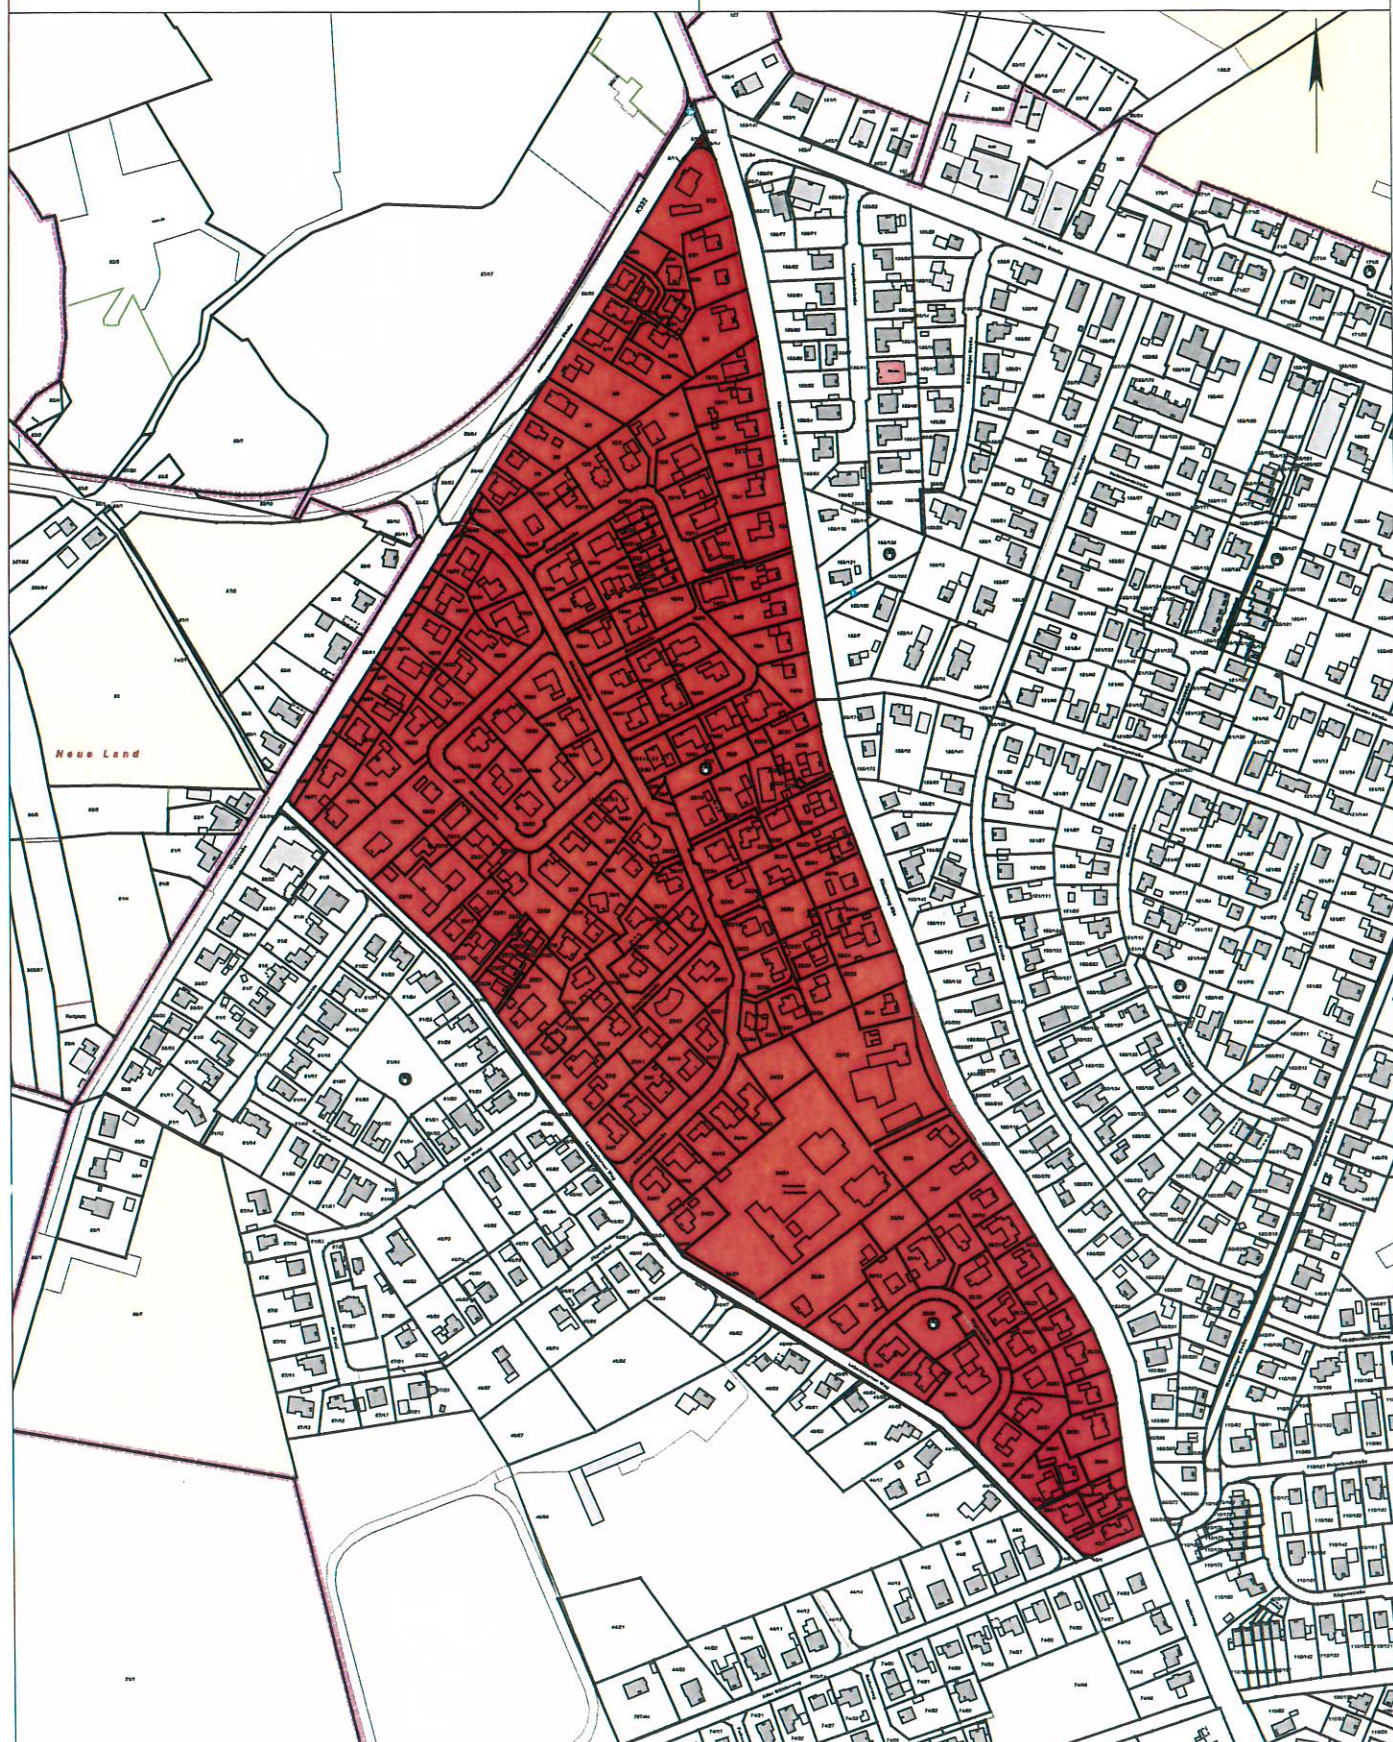

Vervielfältigungen für eigene, nicht gewerbliche Zwecke zugelassen.

Vervielfältigungen für andere Zwecke, Veröffentlichungen oder deren Weitergabe an Dritte nur mit besonderer Genehmigung.