



## Ansicht Lsw-Element M 1:50

Ansicht Fahrbahnseite

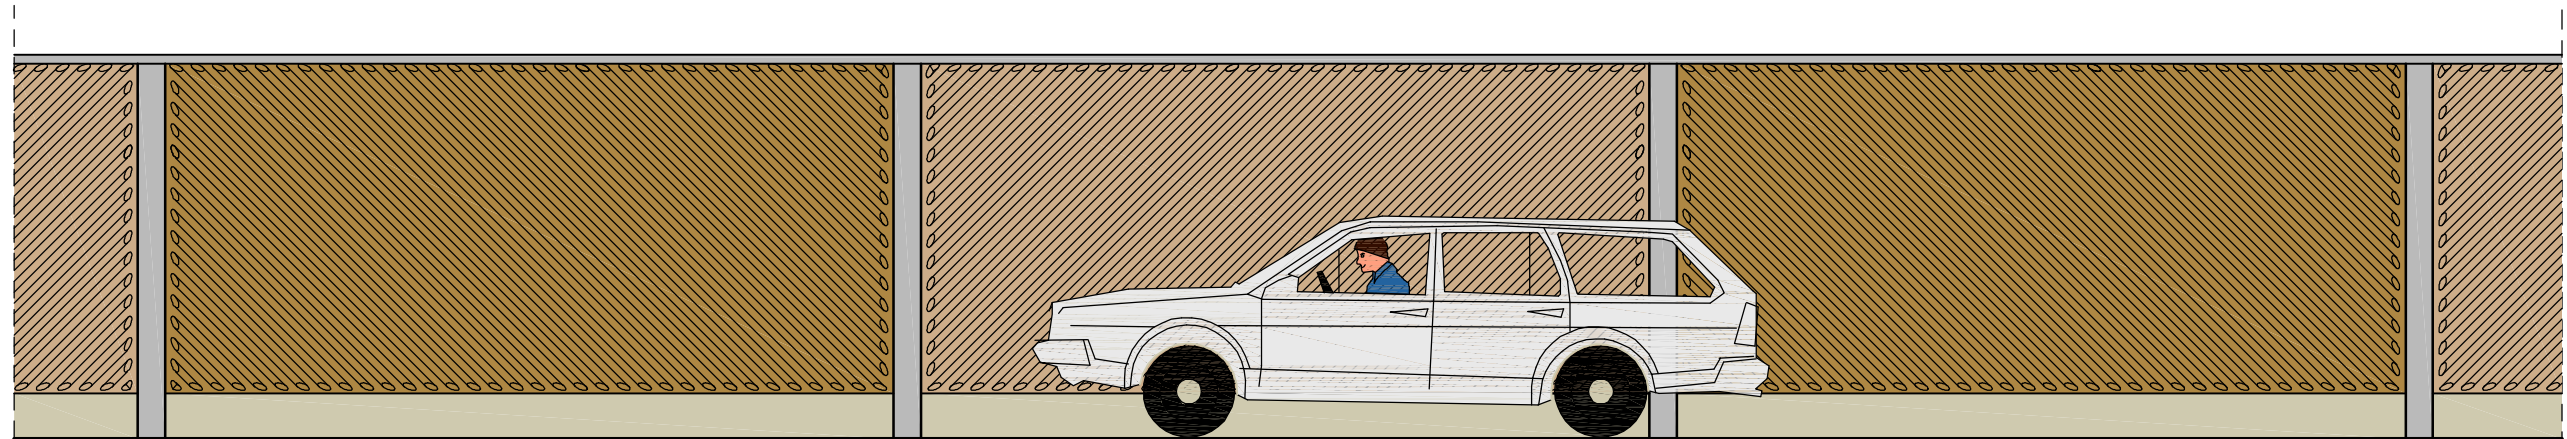

## Ansicht Lsw-Element M 1:50

Ansicht Anliegerseite

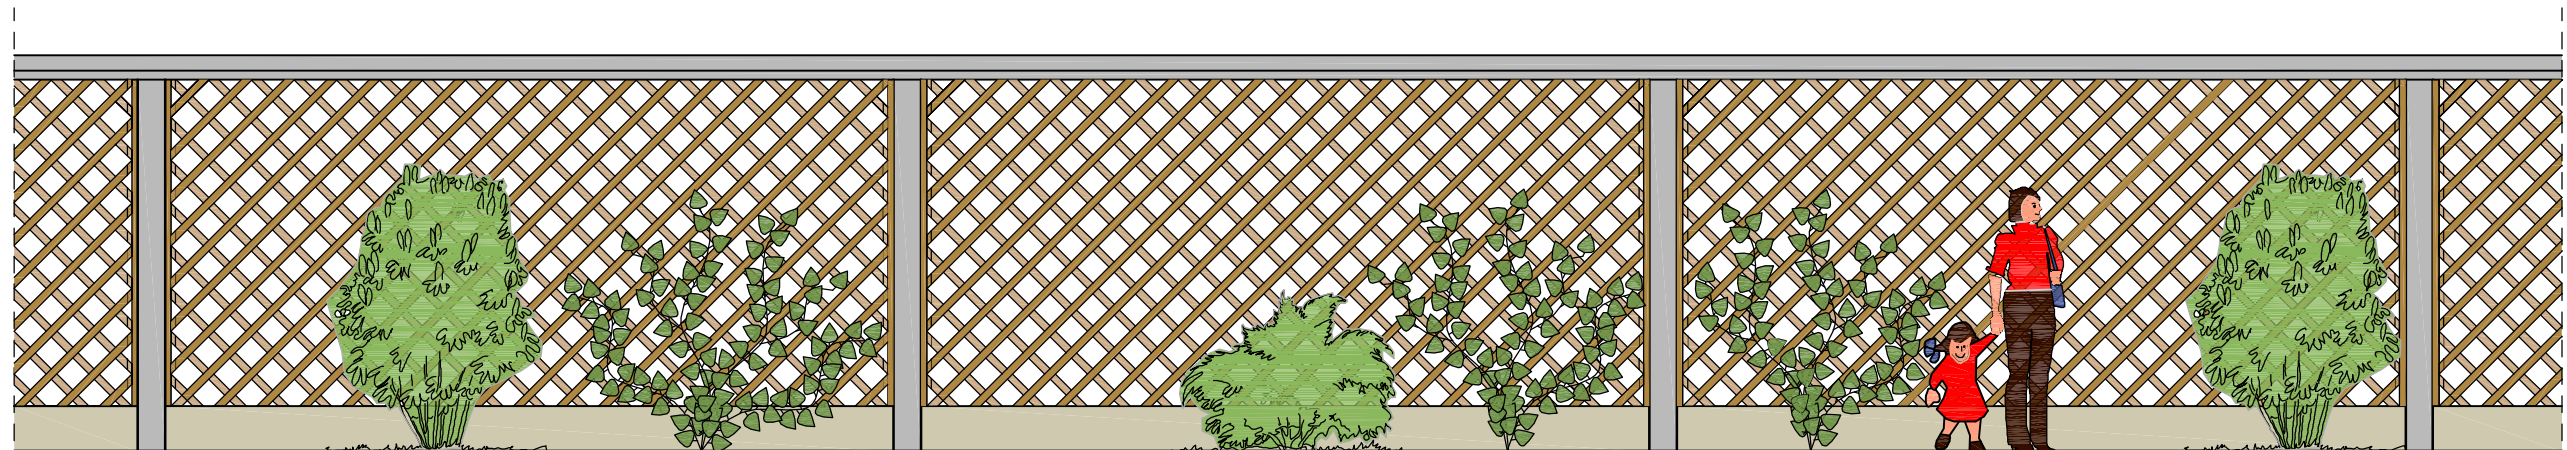

Verlegung der K 95 Plaggestraße  
in der Stadt Schortens

Gestaltungskonzept der Lärmschutzwand  
- Farbgestaltung -

NLStBV - Zentrale Geschäftsbereiche, Dezernat 32

Maßstab 1:50

24.02.2015 gez.: Beer bearb.: Dehmel