


Stadt Schortens

Umweltbericht zum Bebauungsplan Nr. 125 "Klosterpark"

Bestand Biotoptypen

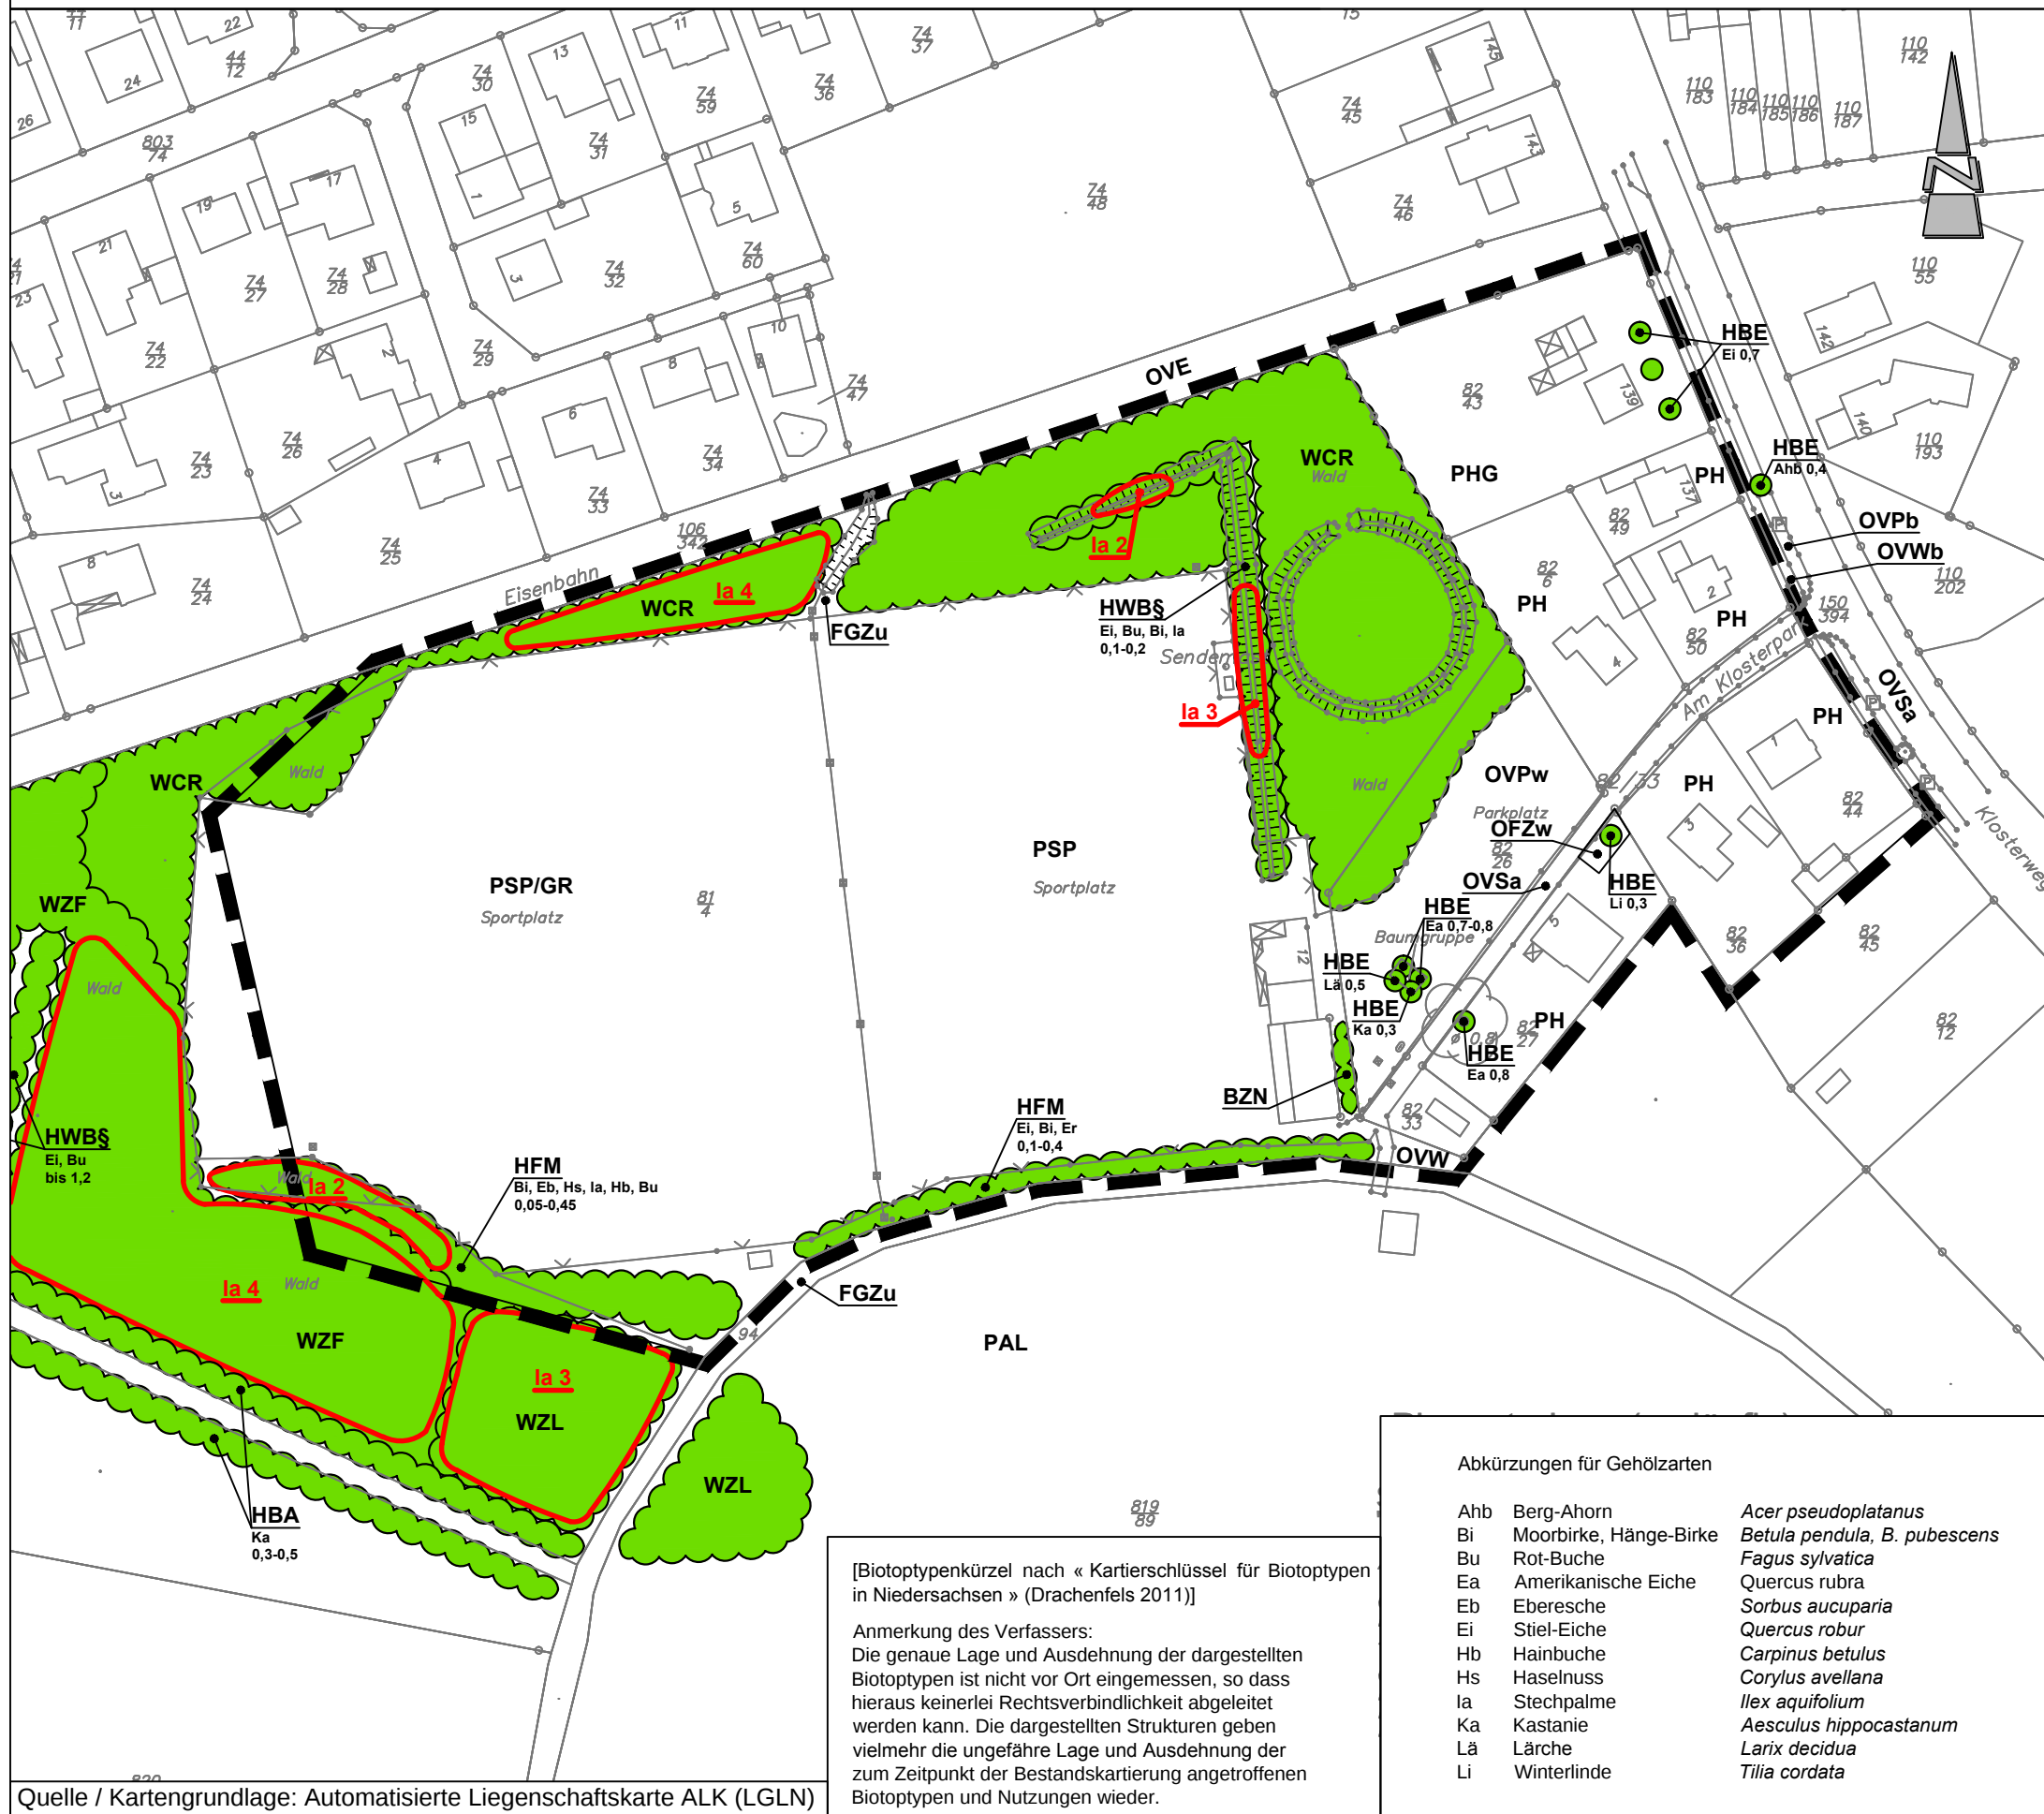

Planzeichenerklärung

- Geltungsbereich des Bebauungsplanes
- Einzelbaum, Baumgruppe
- Gehölze
- § nach § 22 Abs. 3 NAGBNatSchG geschützte Wallhecke

Biotoptypen (Stand 11/2014)

Wälder, Gebüsche und Kleingehölze

- HBA Baumreihe, Allee
- HBE Einzelbaum/Baumbestand
- HFM Baum-Strauch-Feldhecke
- HWB Baum-Wallhecke (§)
- WCR Eichen-Hainbuchen-Mischwald nasser, nährstoffreicher Standorte
- WZF Sonstiger Fichtenforst
- WZL Lärchenforst

Gewässer

- FGZ Sonstiger Graben
- Zusatz u = unbeständige Wasserführung

Grünanlagen der Siedlungsbereiche, Gebäude, Verkehrsflächen

- BZN Ziergebüsch aus überwiegend nicht einheimischen Gehölzarten
- GR Scherrasen
- OFZ Sonstige befestigte Fläche
- OVP Parkplatz
- OVE Gleisanlage
- OVS Straße
- Zusatz a = Asphaltdecke
- OVW Weg
- Zusätze: a = Asphalt, b = Betonsteinpflaster, Betonplatten, w = wassergebundene Decke
- PAL Alter Landschaftspark
- PH Hausgarten
- PHG Hausgarten mit Großbäumen
- PSP Sportplatz

Besonders geschützte Arten gemäß § 7 Abs. 2 Nr. 13 BNatSchG

- Vorkommen flächig verteilt

Deutscher Name Wissenschaftlicher Name

- la Stechpalme *Ilex aquifolium*
- Häufigkeitsangaben: 1 = 1 Exemplar, 2 = 2-5 Exemplare, 3 = 5-25 Exemplare, 4 = 25-50 Exemplare

Stadt Schortens

Landkreis Friesland

Umweltbericht zum Bebauungsplan Nr. 125 "Klosterpark"

Planart: Bestand Biotoptypen

Maßstab	Projekt: 14-2057	Datum	Unterschrift
1 : 1500	Plan-Nr. 1	Bearbeitet:	11/2014 von Lemm
		Gezeichnet:	04/2015 Krause
		Geprüft:	04/2015 Diekmann

Diekmann & Mosebacht Regionalplanung, Stadt- und Landschaftsplanung Entwicklungs- und Projektmanagement

Oldenburger Straße 86 26180 Rastede Tel. (04402) 91 16 30 Fax 91 16 40



20.04.2015