


# Stadt Schortens

## 2. Änderung des Flächennutzungsplanes - "Klosterpark"

Es gilt die BauNVO 1990

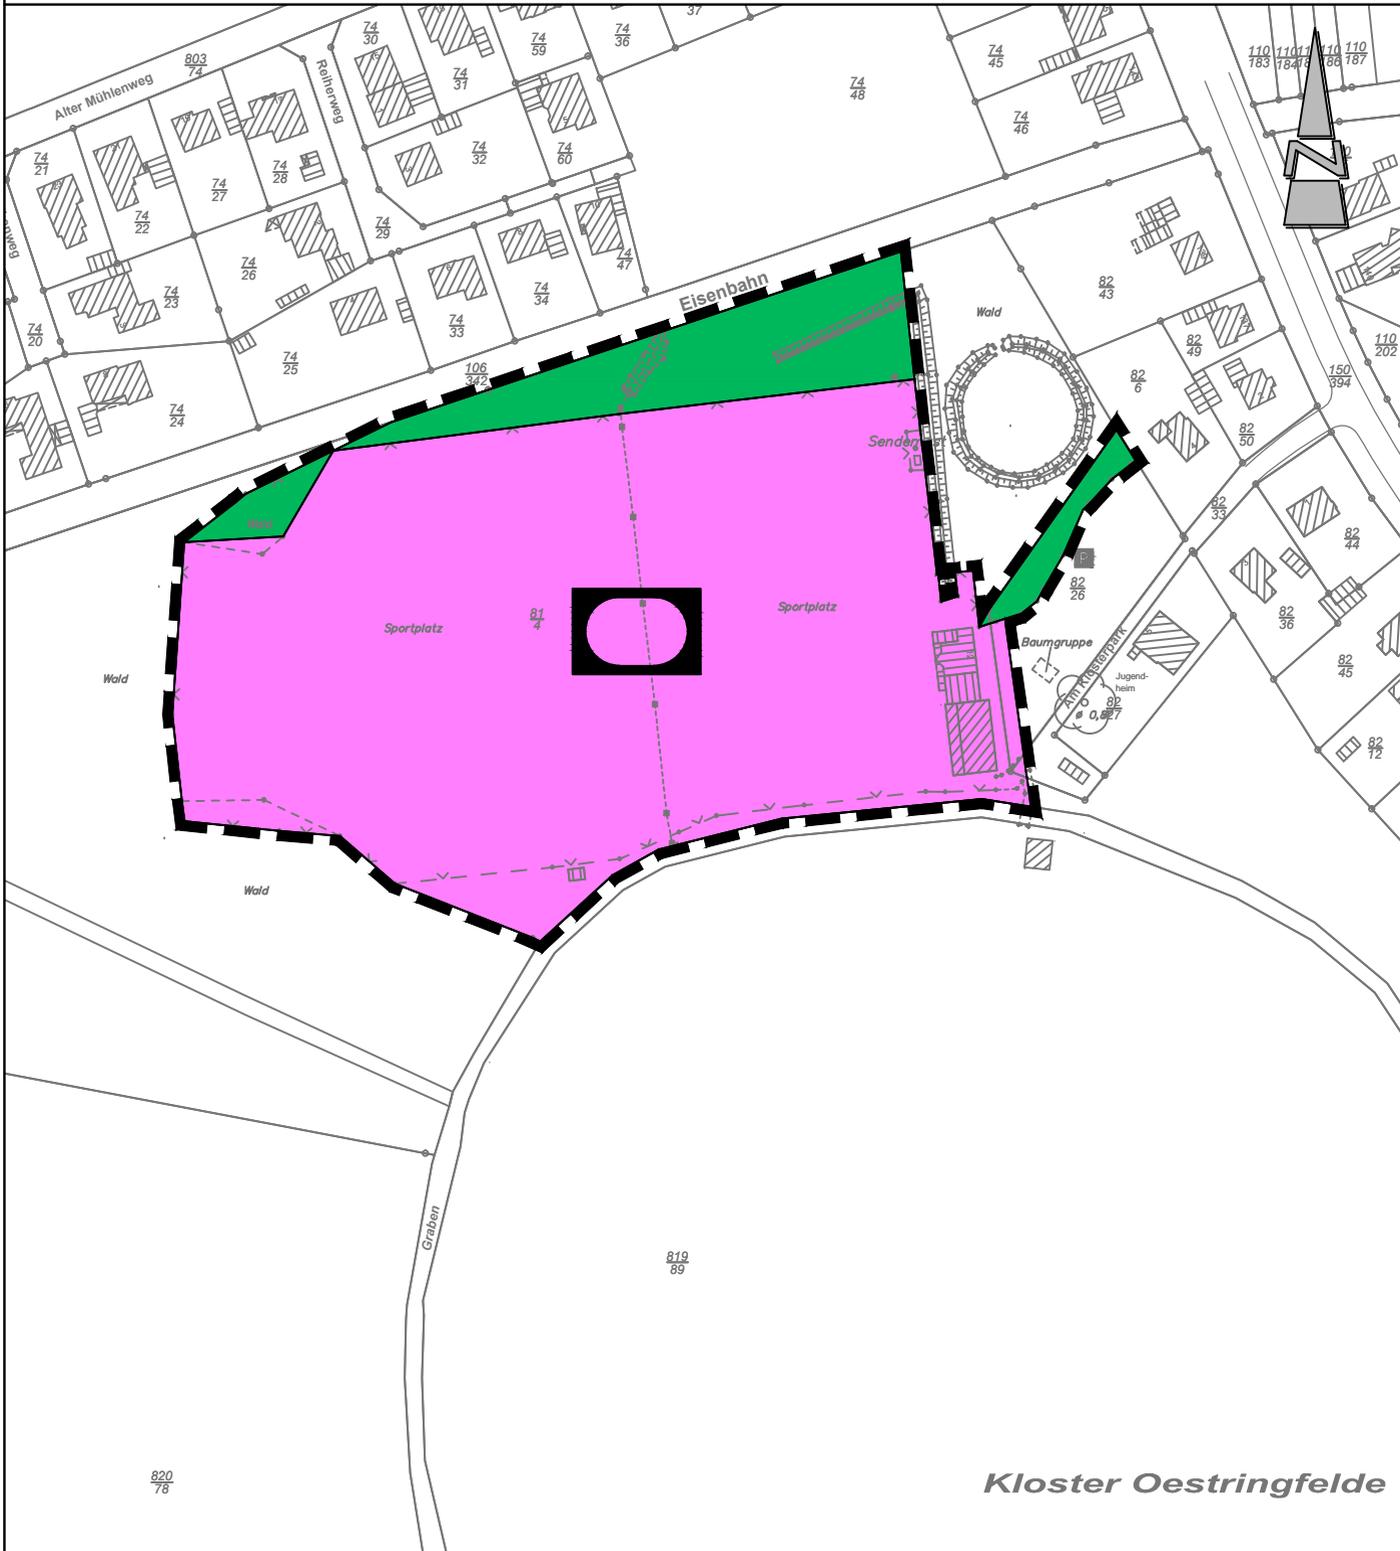

*Kloster Oestringfelde*

Kartengrundlage: Amtliche Karte 1 : 2.000 (AK5)  
Maßstab: 1:2.000  
Quelle: Auszug aus den Geobasisdaten der Niedersächsischen  
Vermessungs- und Katasterverwaltung,

© 2015



Landesamt für Geoinformation  
und Landesvermessung Niedersachsen  
Regionaldirektion Aurich

M 1 : 2.000