


Stadt Schortens

8. Flächennutzungsplanänderung "Feldhausen Süd"

Stand: 15.12.2016

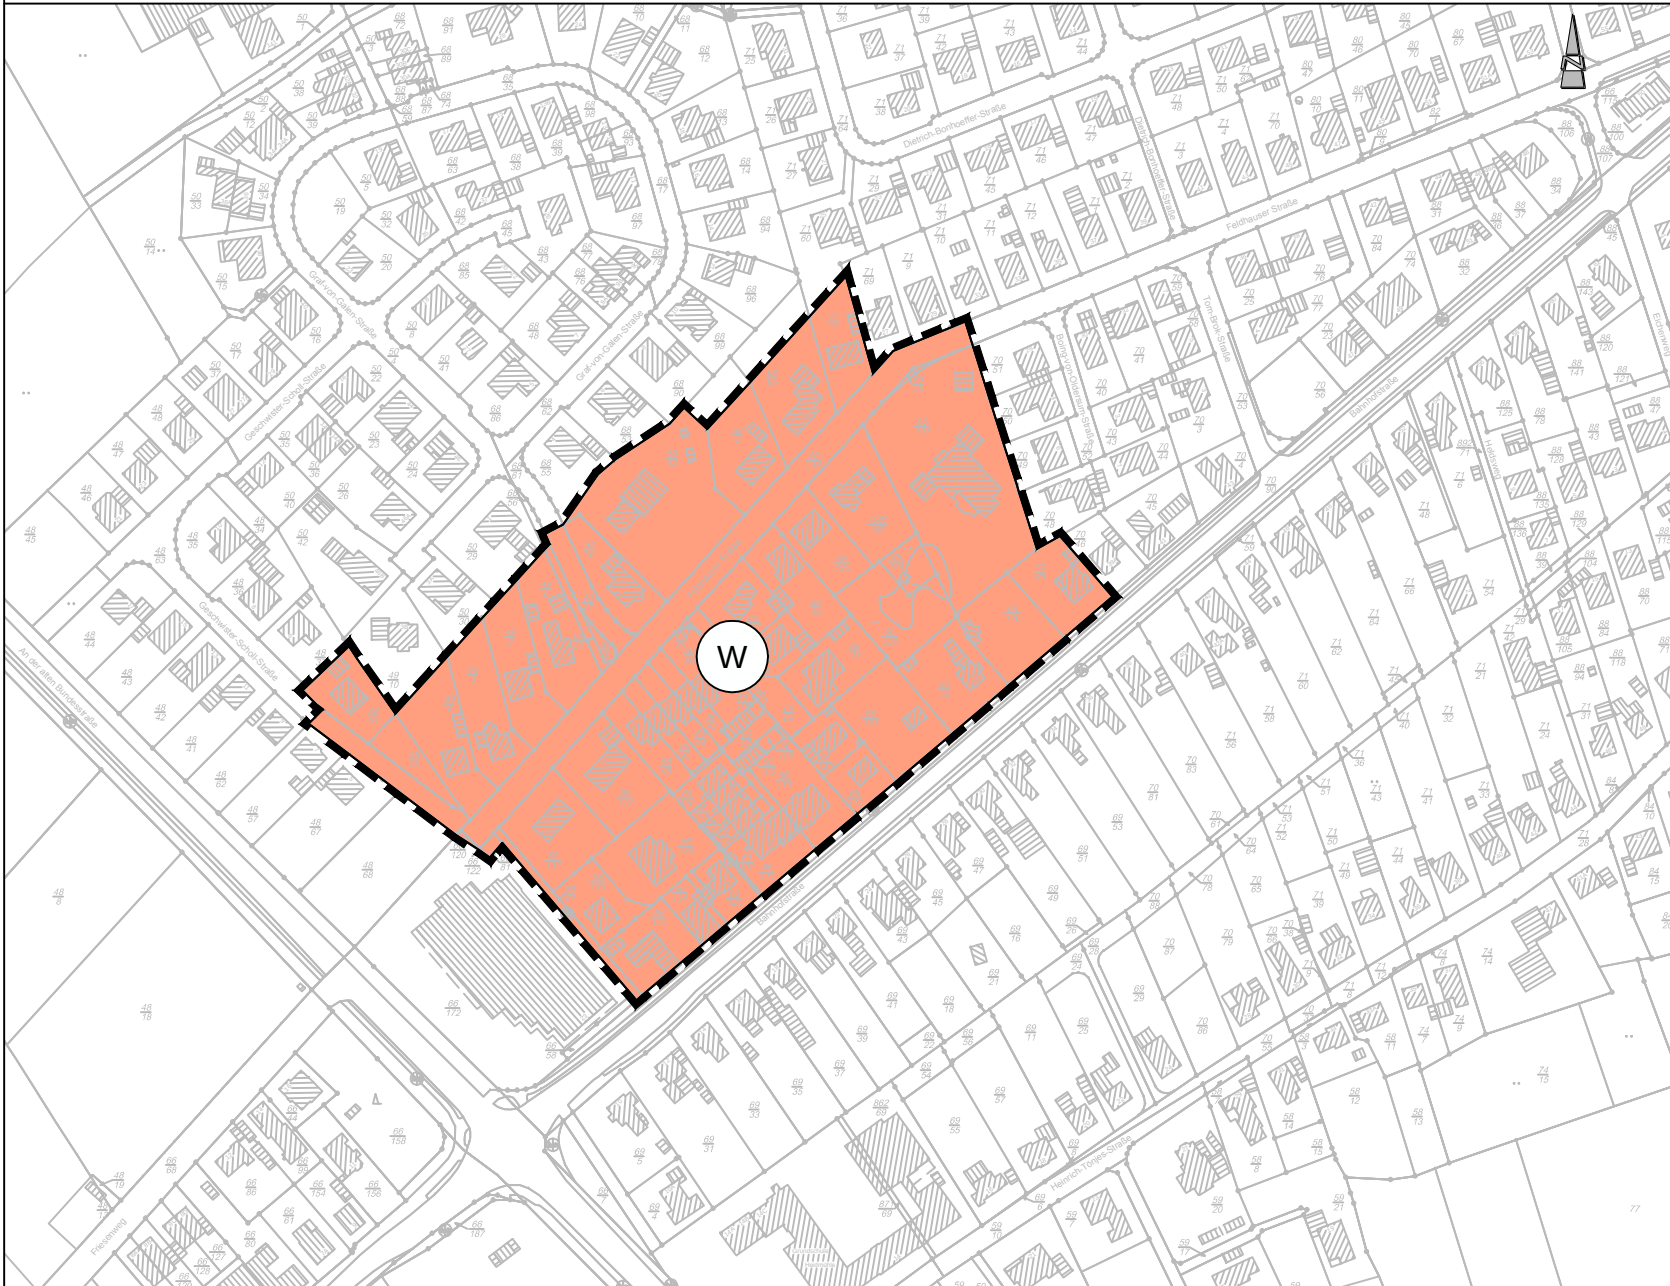

PLANZEICHENERKLÄRUNG

1. Art der baulichen Nutzung



Wohnbauflächen

2. Sonstige Planzeichen



Grenze des räumlichen Geltungsbereichs

