


# Stadt Schortens

## 5. Änderung des Flächennutzungsplanes - "Klosterweg"

Es gilt die BauNVO 1990

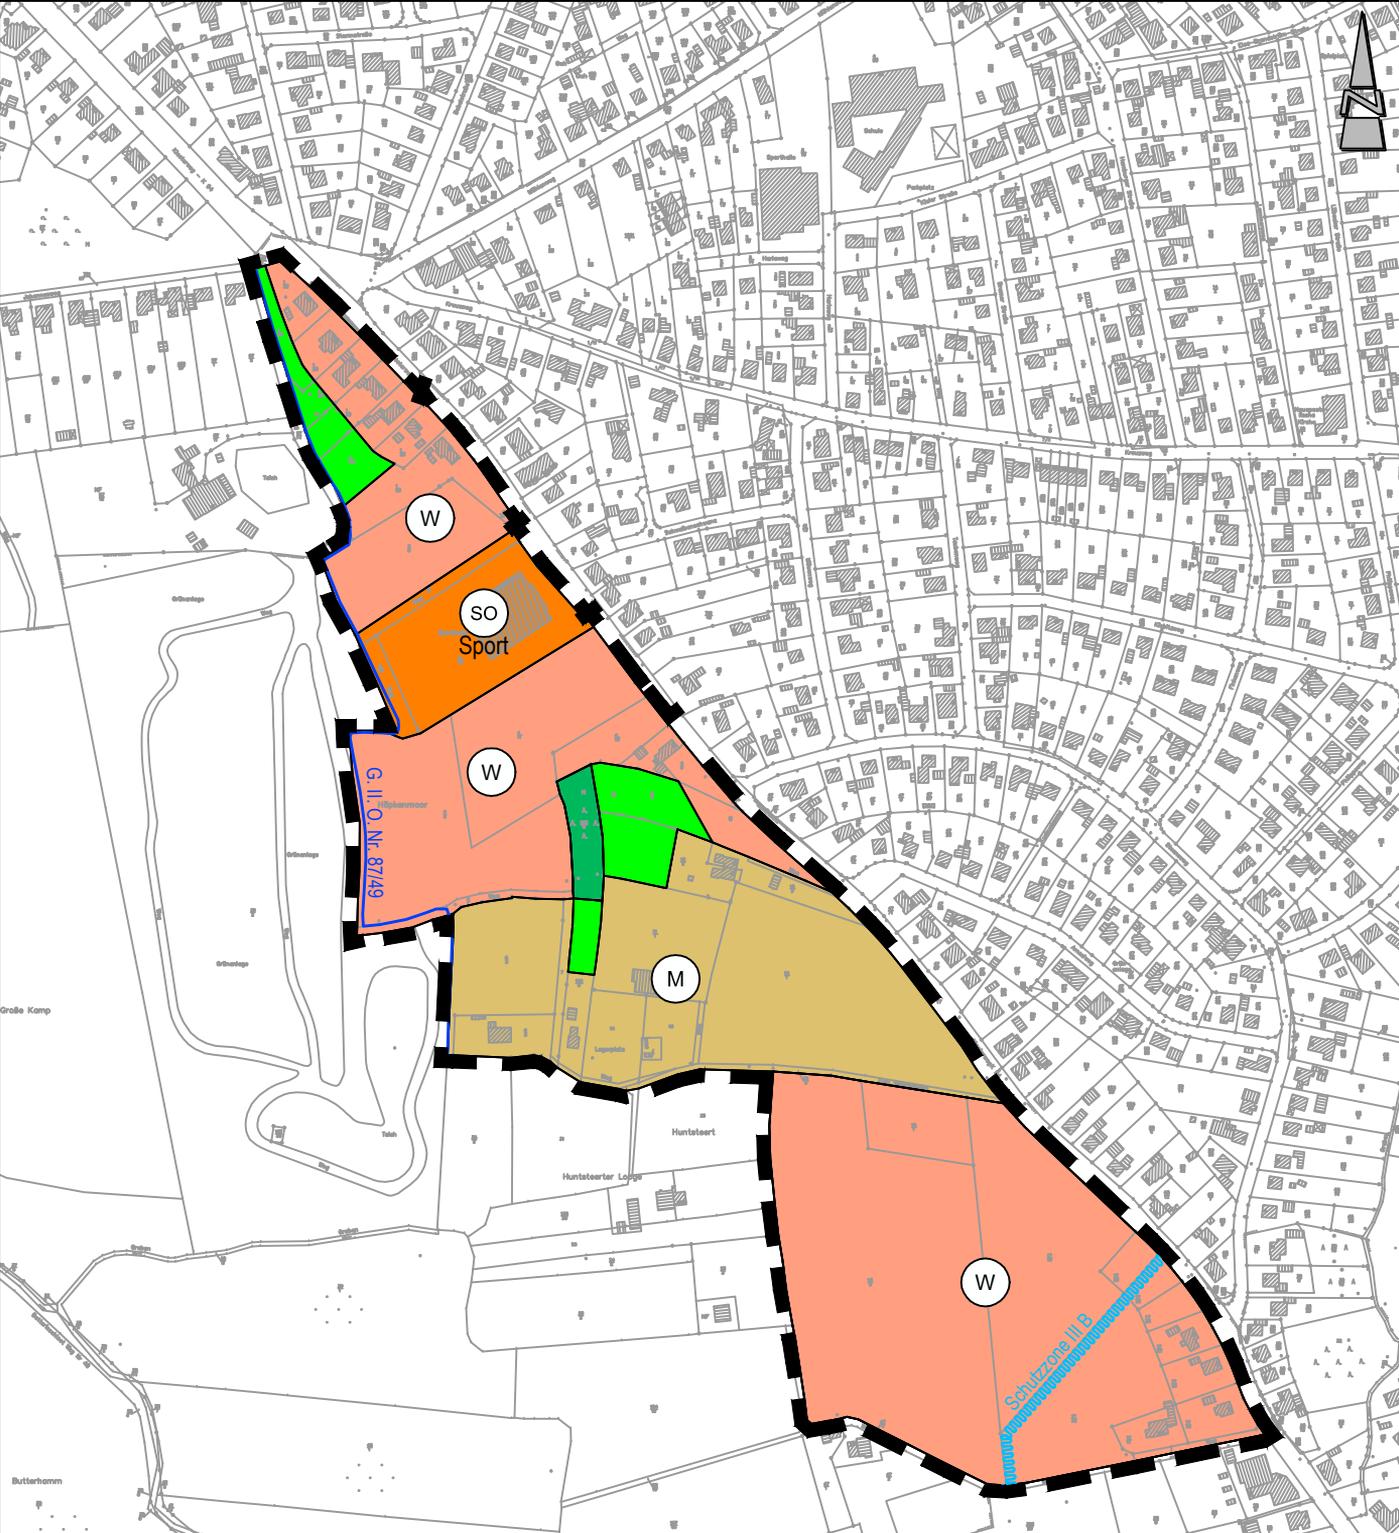

Kartengrundlage: Amtliche Karte 1 : 5.000 (AK5)  
Maßstab: 1 : 5.000  
Quelle: Auszug aus den Geobasisdaten der Niedersächsischen Vermessungs- und Katasterverwaltung,

© 2017




Landesamt für Geoinformation  
und Landesvermessung Niedersachsen  
Regionaldirektion Aurich


M 1 : 5.000

# Planzeichenerklärung


## 1. Art der baulichen Nutzung

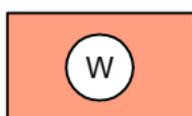

Wohnbauflächen

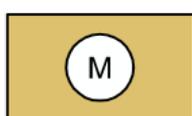

Gemischte Bauflächen

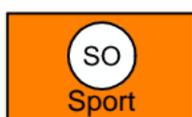

Sonstige Sondergebiete  
Zweckbestimmung: Sport

## 2. Grünflächen



Grünflächen




Waldflächen

## 3. Wasserflächen und Flächen für die Wasserwirtschaft, den Hochwasserschutz und die Regulierung des Wasserabflusses

[G. II. O. Nr. 87/49](#)

Gewässer II. Ordnung (mit Bezeichnung)

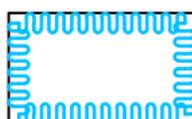

Umgrenzung der Flächen mit wasserrechtlichen Festsetzungen  
Wasserschutzgebiete - Schutzzonen gem. Bezeichnung

## 4. Sonstige Planzeichen



Grenze des Geltungsbereiches der  
5. Änderung des Flächennutzungsplanes

# Stadt Schortens Landkreis Friesland

## 5. Änderung des Flächennutzungsplanes "Klosterweg"

Vorentwurf

10.02.2017

Diekmann & Mosebach

Regionalplanung Stadt- und Landschaftsplanung  
Entwicklungs- und Projektmanagement

Oldenburger Straße 86 26180 Rastede Tel. (04402) 91 16 30 Fax 91 16 40

