

Stadt Schortens

Gesamtkonzept für den Bereich
Alte Ladestraße/Menkestraße

Planskizze 2


Alte Ladestraße – Variante A

M. 1:250

09. Juni 2016

NWP Planungsgesellschaft mbH
Gesellschaft für räumliche Planung und Forschung
Escherweg 1 Tel. 0441 97174-0 www.nwp-ol.de
26121 Oldenburg Fax 0441 97174-73 info@nwp-ol.de



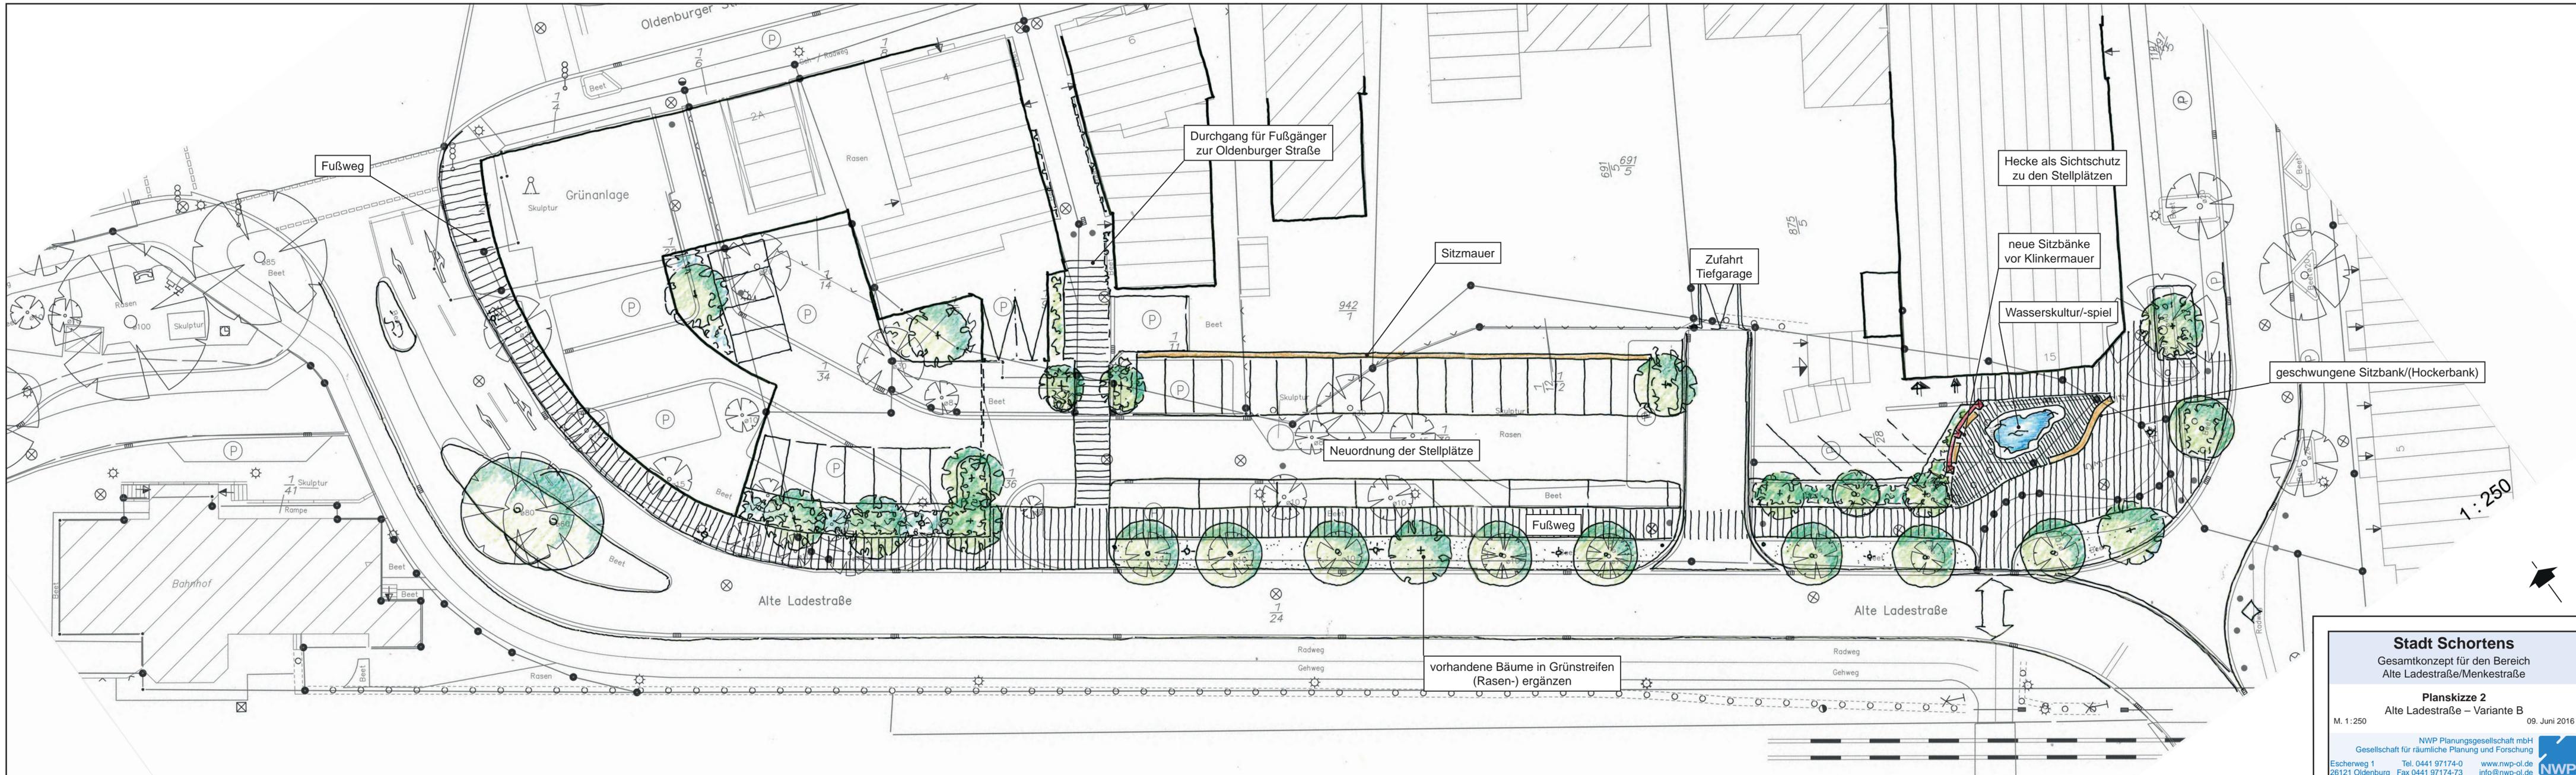

Stadt Schortens

Gesamtkonzept für den Bereich
Alte Ladestraße/Menkestraße

Planskizze 2

Alte Ladestraße – Variante B
M. 1:250 09. Juni 2016

NWP Planungsgesellschaft mbH
Gesellschaft für räumliche Planung und Forschung
Escherweg 1 Tel. 0441 97174-0 www.nwp-ol.de
26121 Oldenburg Fax 0441 97174-73 info@nwp-ol.de

