


Stadt Schortens

6. Änderung des Flächennutzungsplanes "Fasanenweg"

Es gilt die BauNVO 1990

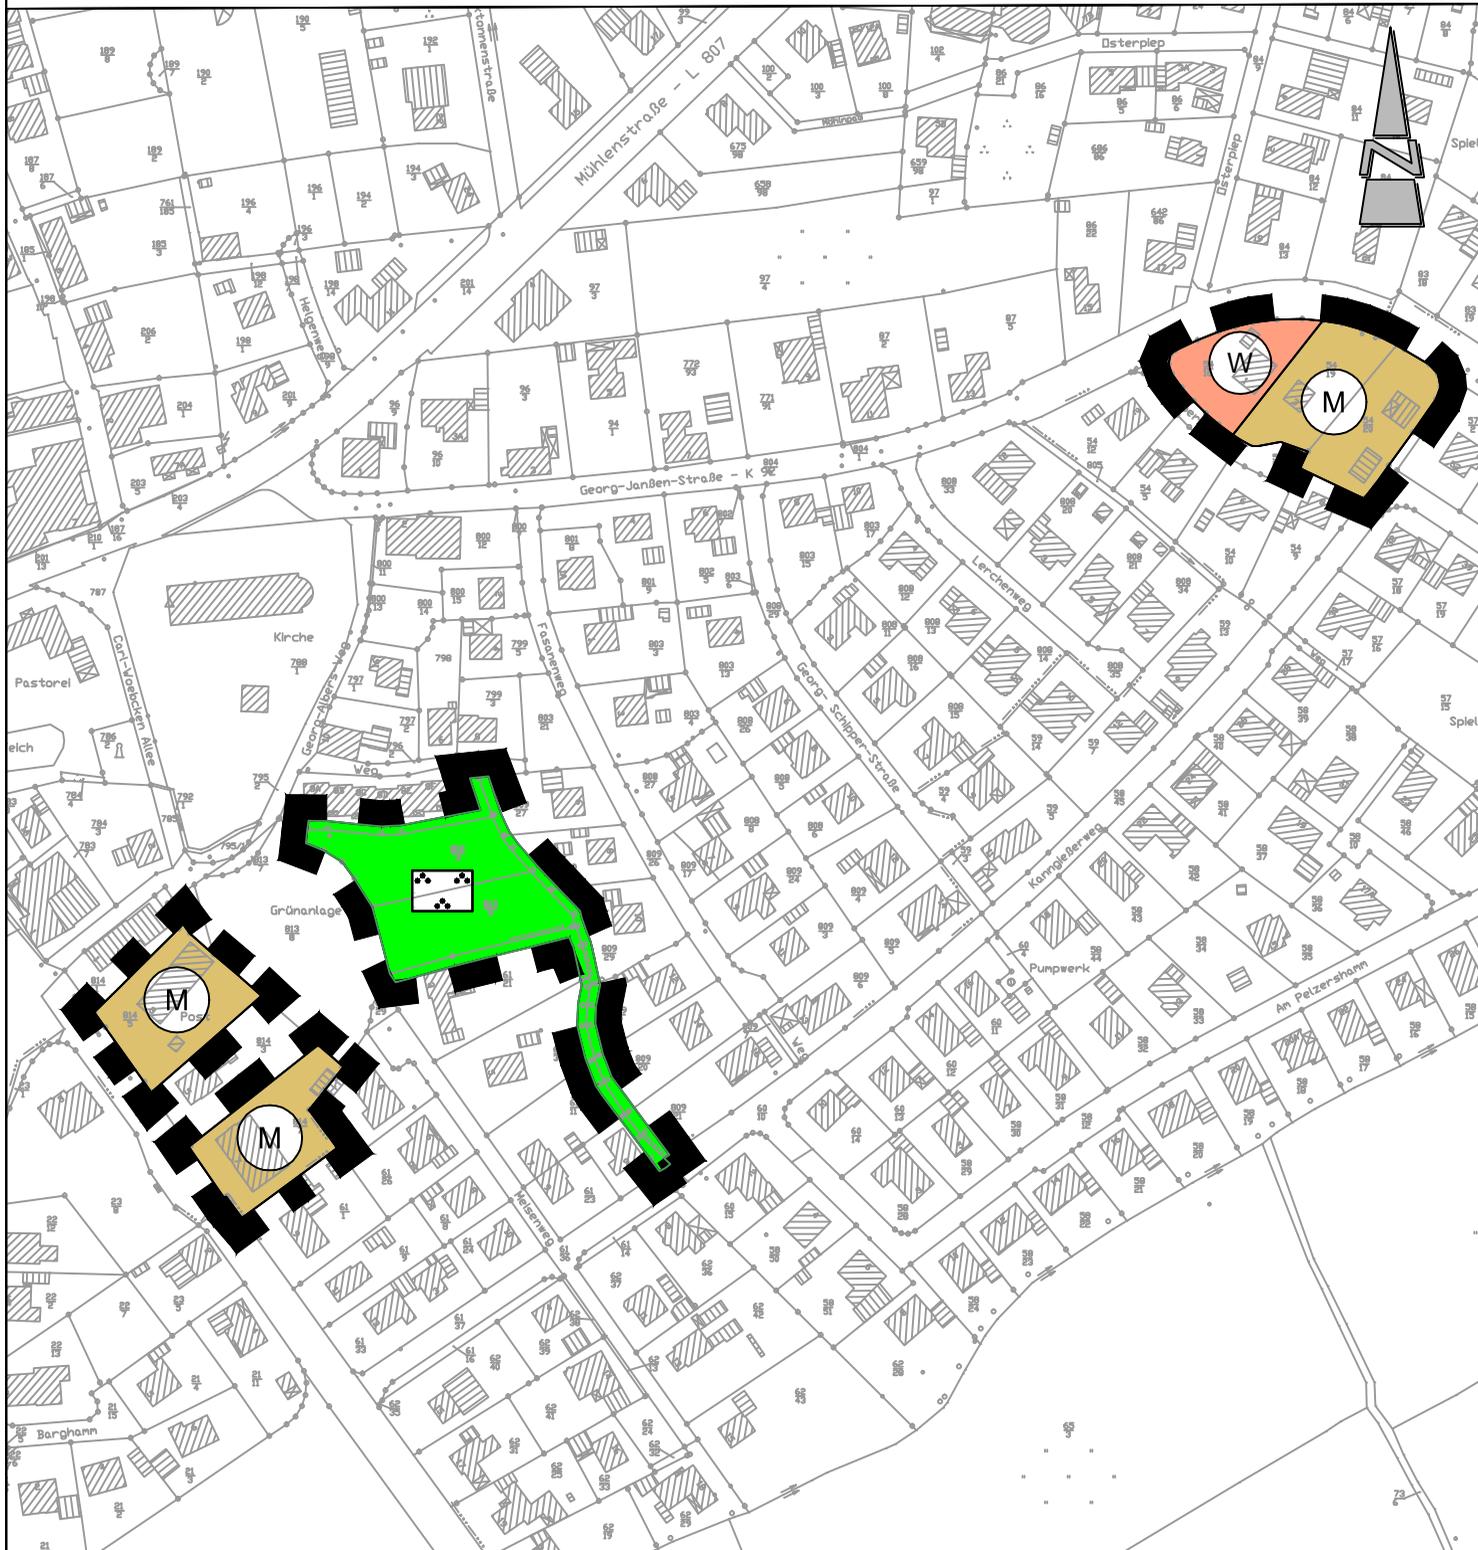

Kartengrundlage: Amtliche Karte 1 : 5.000 (AK5)
Maßstab: 1 : 2.500
Quelle: Auszug aus den Geobasisdaten der Niedersächsischen
Vermessungs- und Katasterverwaltung,

© 2016




Landesamt für Geoinformation
und Landesvermessung Niedersachsen
Regionaldirektion Aurich

M 1 : 2.500

Planzeichenerklärung

1. Art der baulichen Nutzung

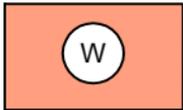

Wohnbaufläche



gemischte Baufläche

2. Grünflächen



Grünfläche
Zweckbestimmung:



Parkanlage

3. Sonstige Planzeichen



Grenzen der Geltungsbereiche der
6. Änderung des Flächennutzungsplanes

Stadt Schortens Landkreis Friesland

6. Änderung des Flächennutzungsplanes "Fasanenweg"

Endfassung

29.08.2017

Diekmann & Mosebach

Regionalplanung Stadt- und Landschaftsplanung
Entwicklungs- und Projektmanagement

Oldenburger Straße 86 26180 Rastede Tel. (04402) 91 16 30 Fax 91 16 40

