


Stadt Schortens

8. Änderung des Flächennutzungsplanes - "Feldhausen Süd"

Es gilt die BauNVO 1990

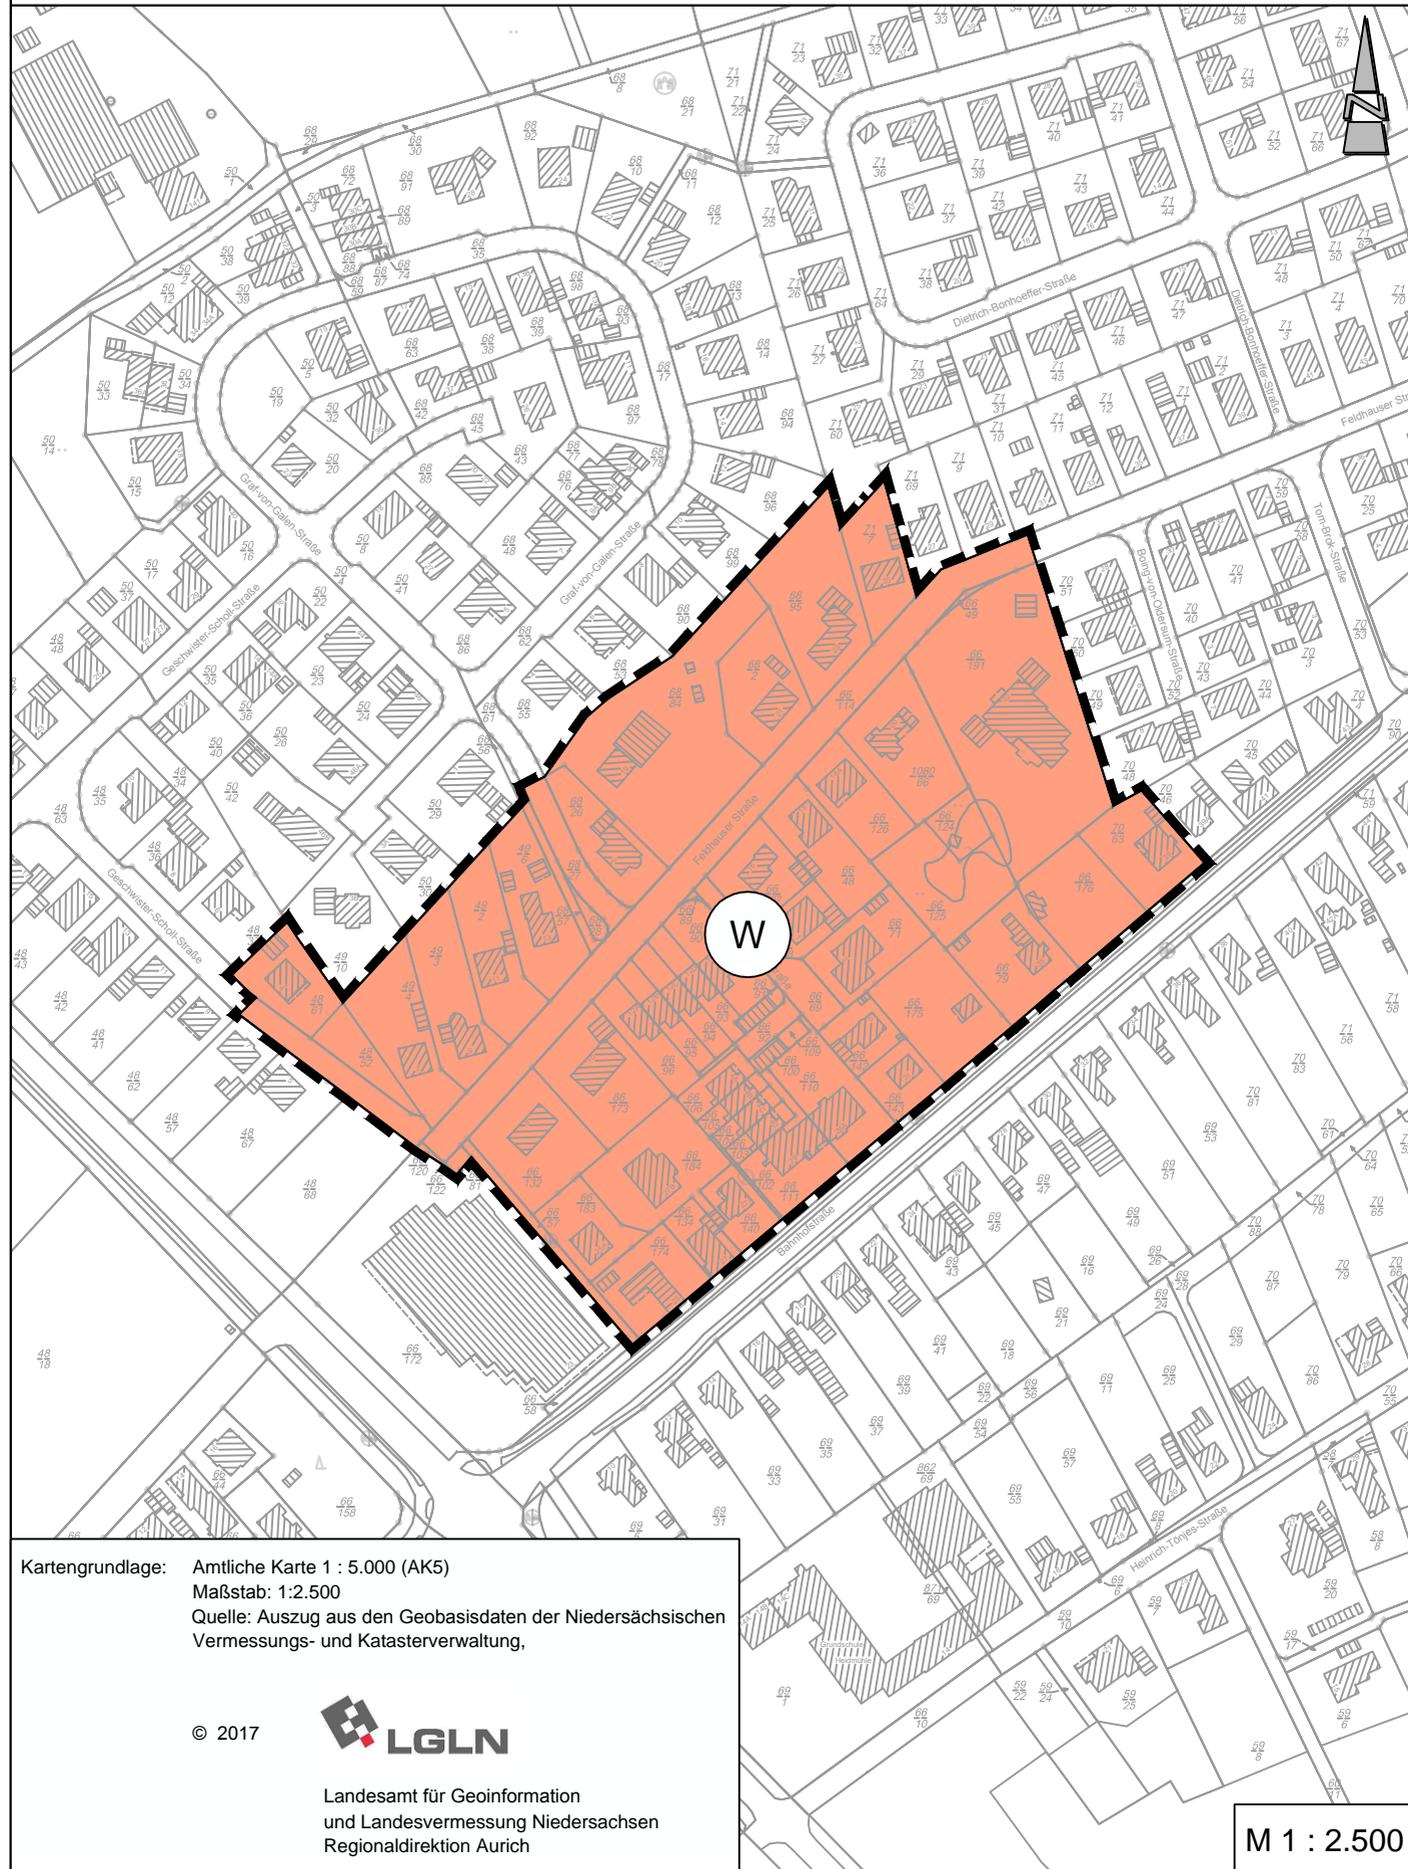

Kartengrundlage: Amtliche Karte 1 : 5.000 (AK5)
Maßstab: 1:2.500
Quelle: Auszug aus den Geobasisdaten der Niedersächsischen Vermessungs- und Katasterverwaltung,

© 2017




Landesamt für Geoinformation
und Landesvermessung Niedersachsen
Regionaldirektion Aurich

M 1 : 2.500

Planzeichenerklärung

1. Art der baulichen Nutzung

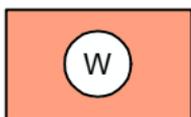

Wohnbaufläche (W)

2. Sonstige Planzeichen



Grenze des Geltungsbereiches der
8. Änderung des Flächennutzungsplanes

Stadt Schortens

Landkreis Friesland

8. Änderung des Flächennutzungsplanes "Feldhausen Süd"

Endfassung

12.09.2017

Diekmann & Mosebach

Regionalplanung Stadt- und Landschaftsplanung
Entwicklungs- und Projektmanagement

Oldenburger Straße 86 26180 Rastede Tel. (04402) 91 16 30 Fax 91 16 40

