


Stadt Schortens

5. Änderung des Flächennutzungsplanes - "Klosterweg"

Es gilt die BauNVO 1990

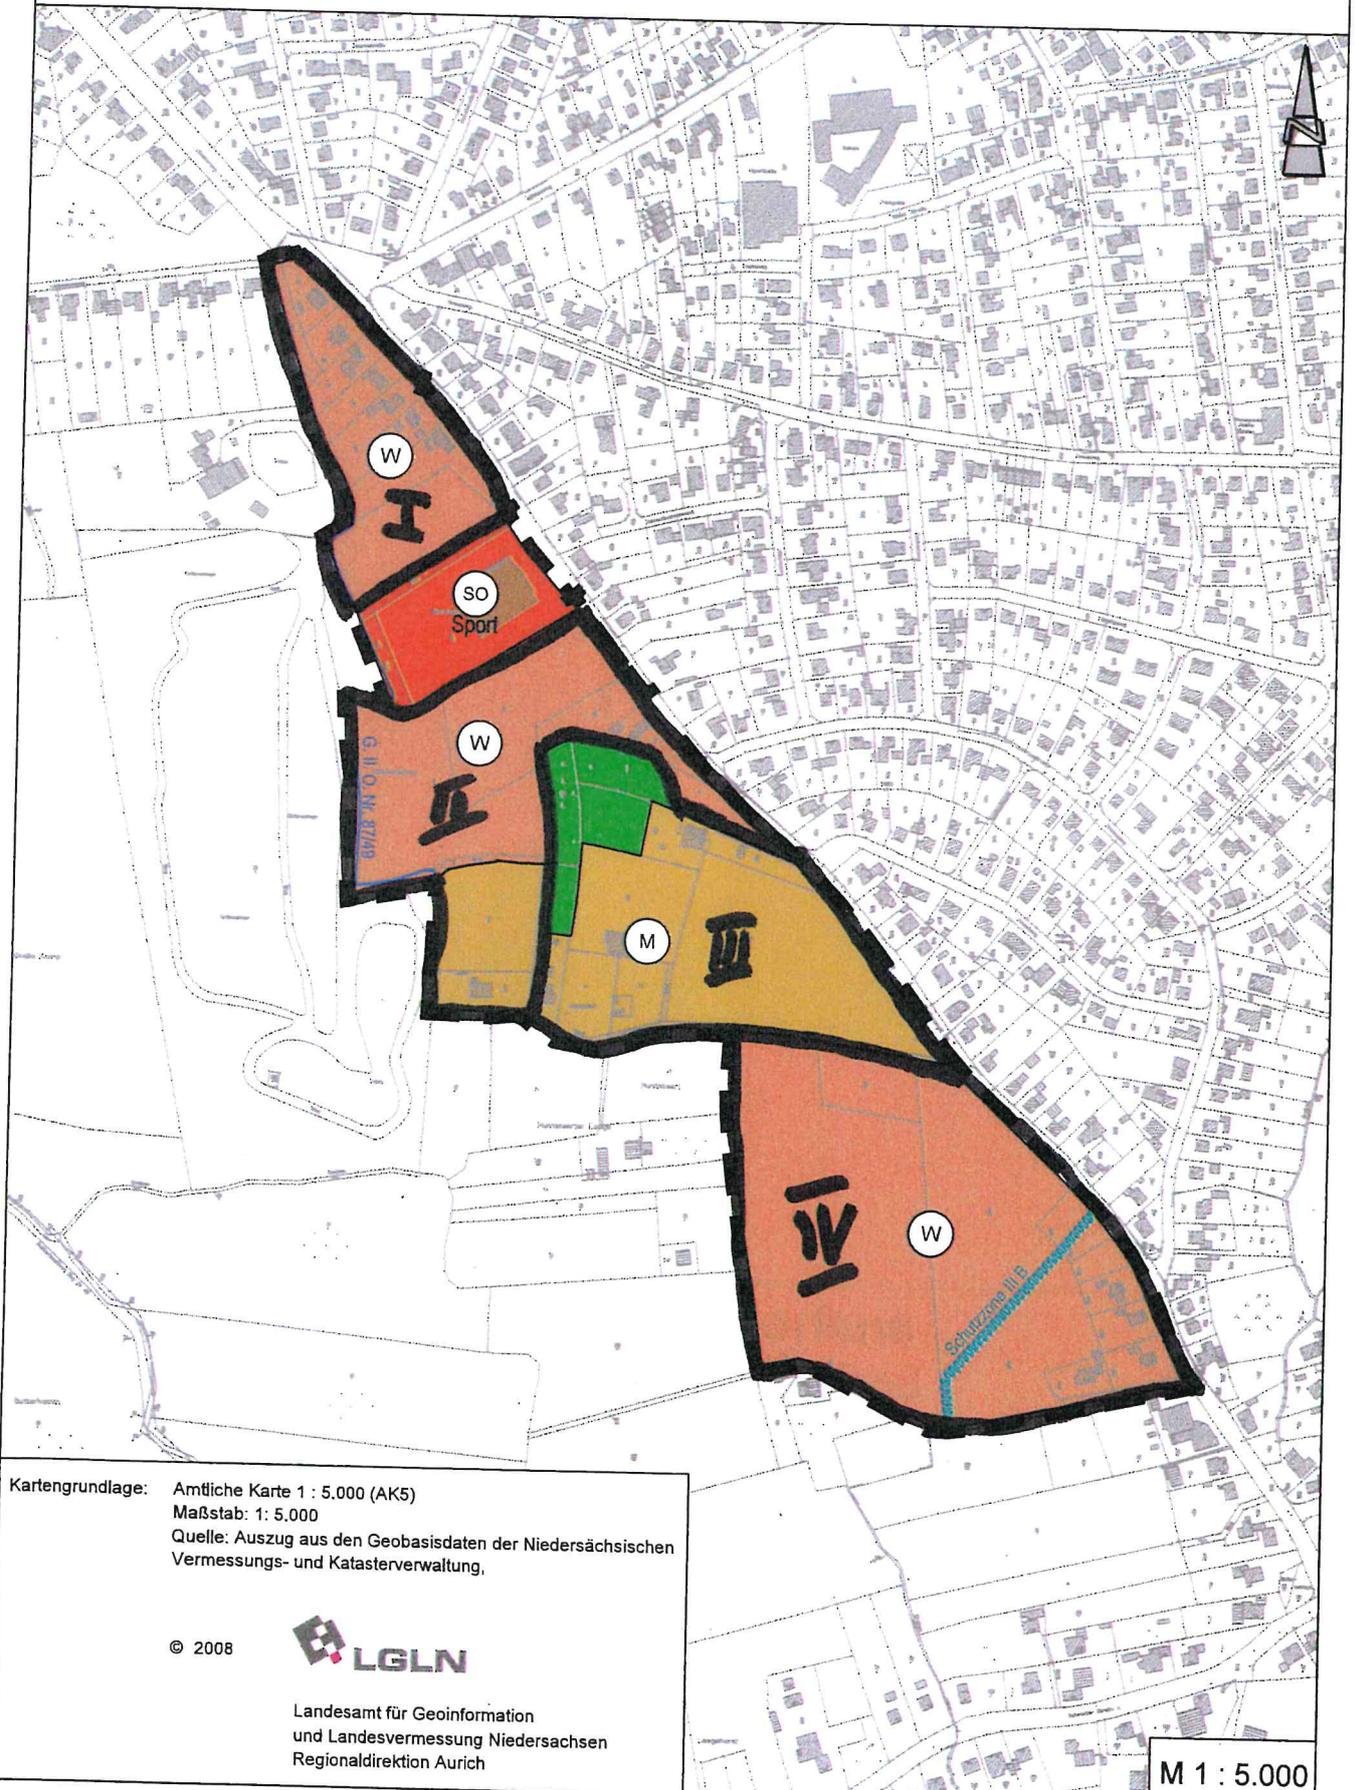

Kartengrundlage: Amtliche Karte 1 : 5.000 (AK5)
Maßstab: 1 : 5.000
Quelle: Auszug aus den Geobasisdaten der Niedersächsischen
Vermessungs- und Katasterverwaltung,

© 2008



Landesamt für Geoinformation
und Landesvermessung Niedersachsen
Regionaldirektion Aurich

M 1 : 5.000