


Stadt Schortens

5. Änderung des Flächennutzungsplanes - "Klosterweg"


Es gilt die BauNVO 1990

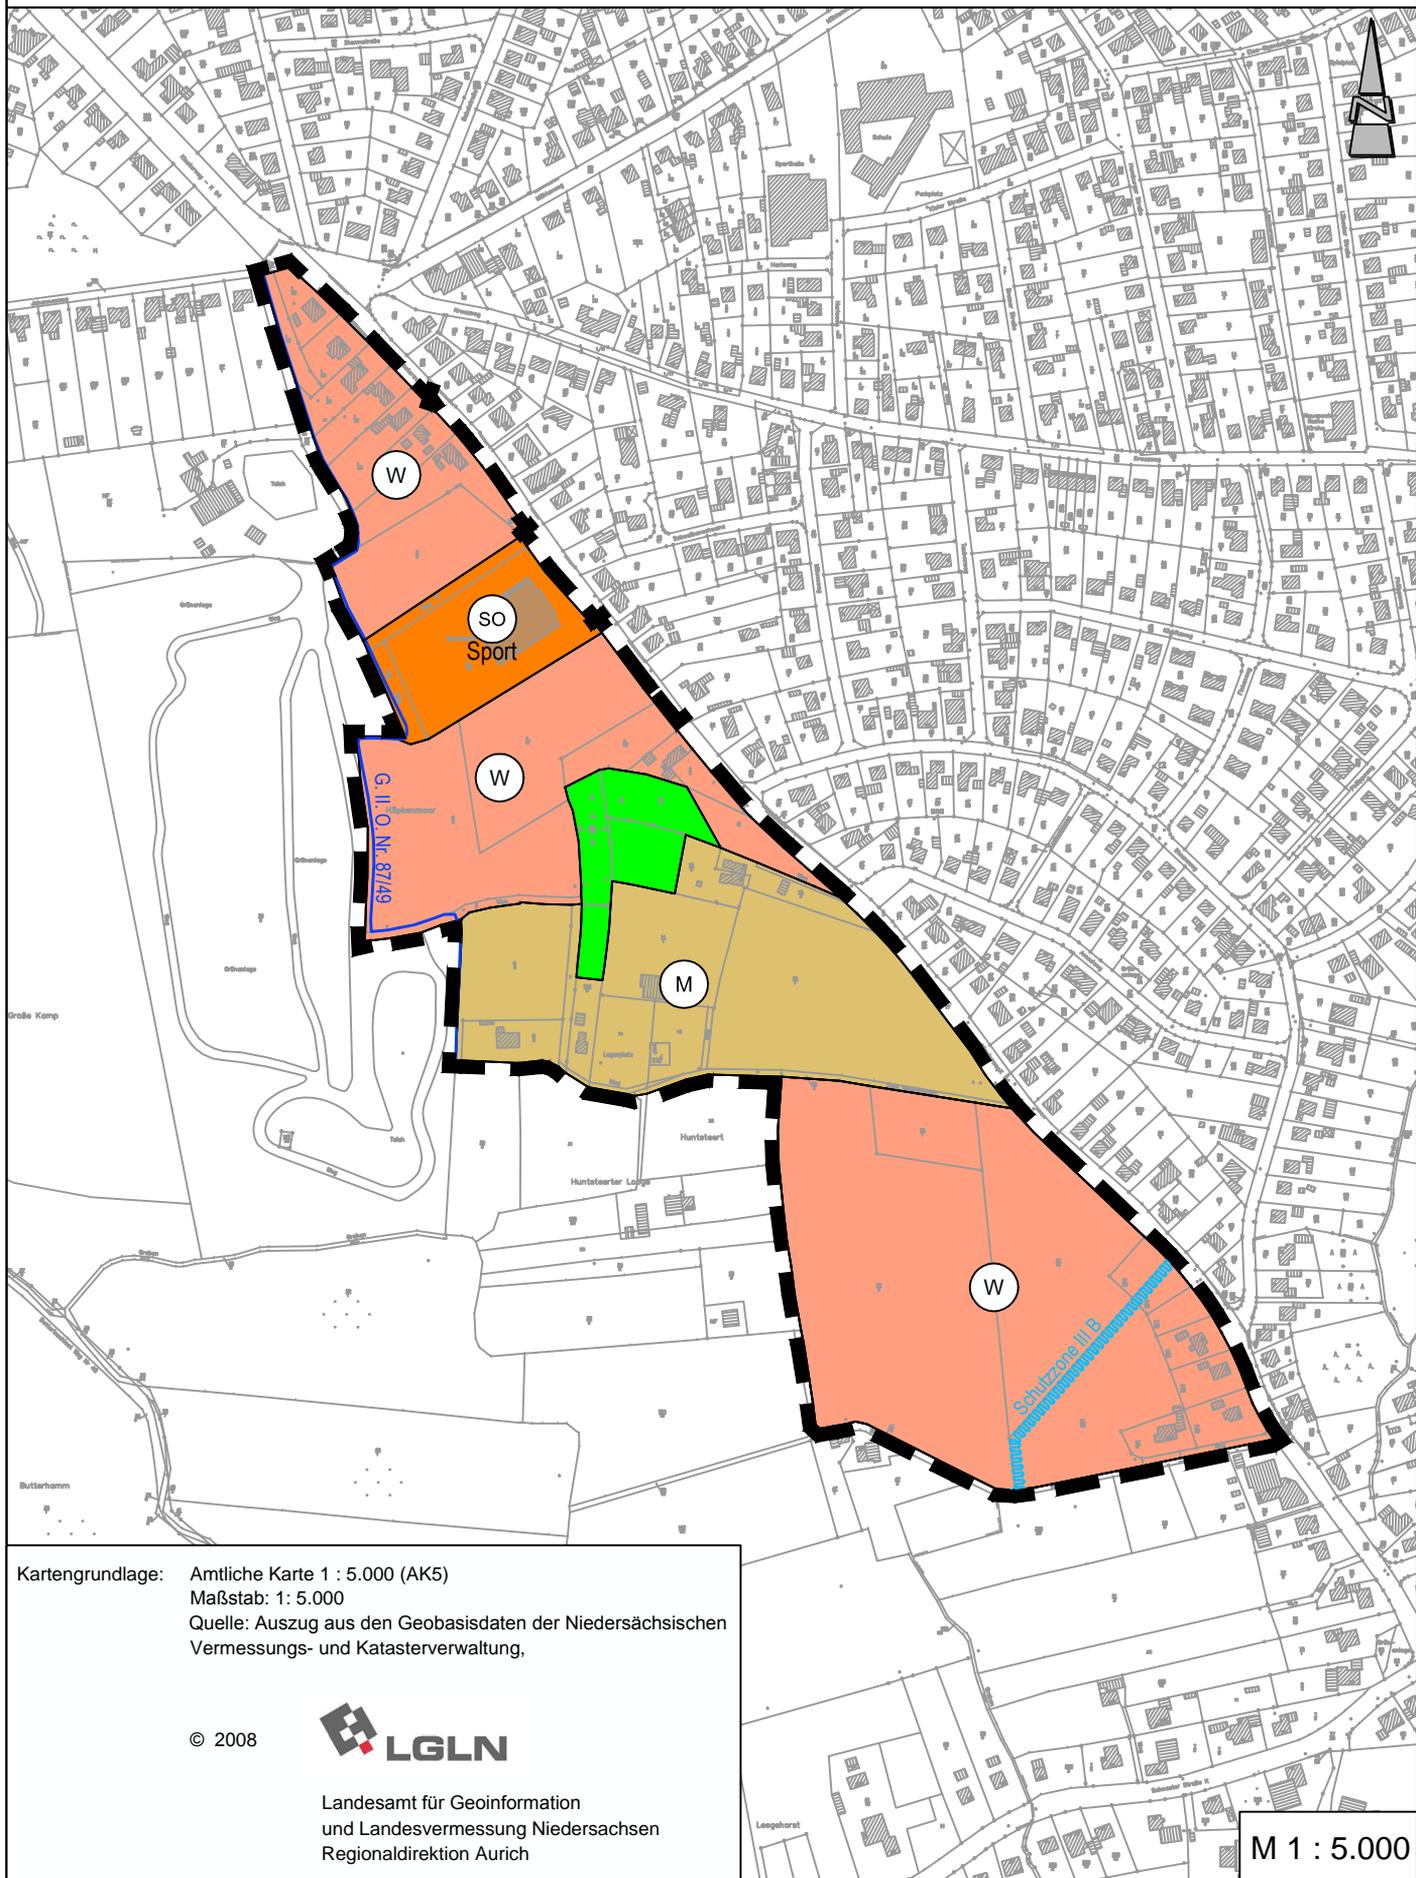


Kartengrundlage: Amtliche Karte 1 : 5.000 (AK5)
Maßstab: 1 : 5.000
Quelle: Auszug aus den Geobasisdaten der Niedersächsischen
Vermessungs- und Katasterverwaltung,

Planzeichenerklärung

1. Art der baulichen Nutzung

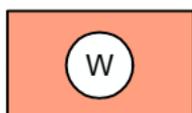

Wohnbauflächen (W)

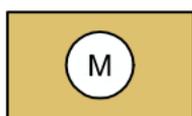

Gemischte Bauflächen (M)



Sonstige Sondergebiete (SO)
Zweckbestimmung: Sport

2. Grünflächen




Grünflächen

3. Wasserflächen und Flächen für die Wasserwirtschaft, den Hochwasserschutz und die Regulierung des Wasserabflusses

[G. II. O. Nr. 87/49](#)

Gewässer II. Ordnung (mit Bezeichnung)

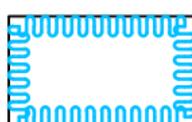

Umgrenzung der Flächen mit wasserrechtlichen Festsetzungen
Wasserschutzgebiete - Schutzzonen gem. Bezeichnung

4. Sonstige Planzeichen



Grenze des Geltungsbereiches der
5. Änderung des Flächennutzungsplanes

Stadt Schortens Landkreis Friesland

5. Änderung des Flächennutzungsplanes "Klosterweg"

Endfassung

09.01.2018

Diekmann • Mosebach & Partner Regionalplanung Stadt- und Landschaftsplanung
Entwicklungs- und Projektmanagement

Oldenburger Straße 86 26180 Rastede Tel. (04402) 91 16 30 Fax 91 16 40

