


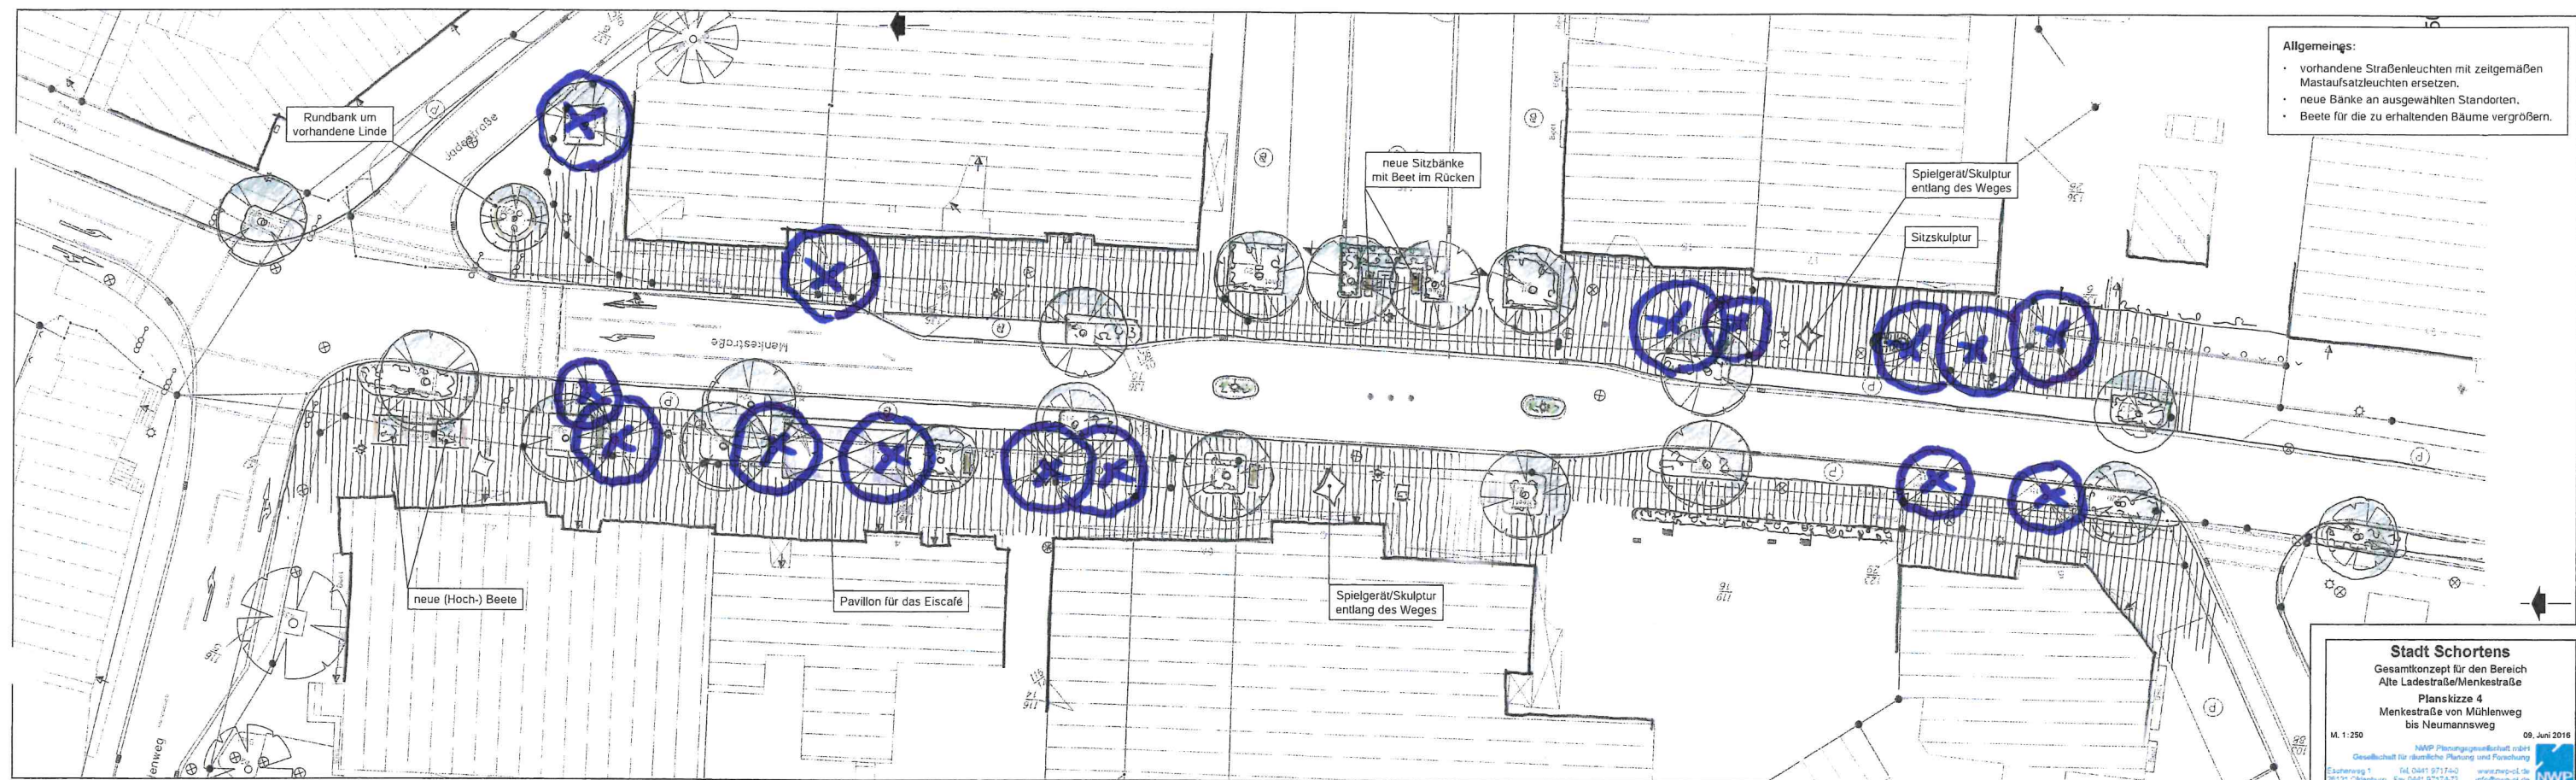

- Allgemeins:**
- vorhandene Straßenleuchten mit zeitgemäßen Mastaufsatzleuchten ersetzen.
 - neue Bänke an ausgewählten Standorten.
 - Beete für die zu erhaltenden Bäume vergrößern.

Stadt Schortens
 Gesamtkonzept für den Bereich
 Alte Ladestraße/Menkestraße
Planskizze 4
 Menkestraße von Mühlenweg
 bis Neumannsweg

M. 1:250

09. Juni 2016

NWP Planungsbüro mbH
 Gesellschaft für städtische Planung und Entwicklung
 Osterweg 1 49104 97174-0 www.nwp-pl.de
 49104 Osterweg 49104 97174-71 info@nwp-pl.de