


Stadt Schortens

Gestaltung des Bahnhofsvorplatzes

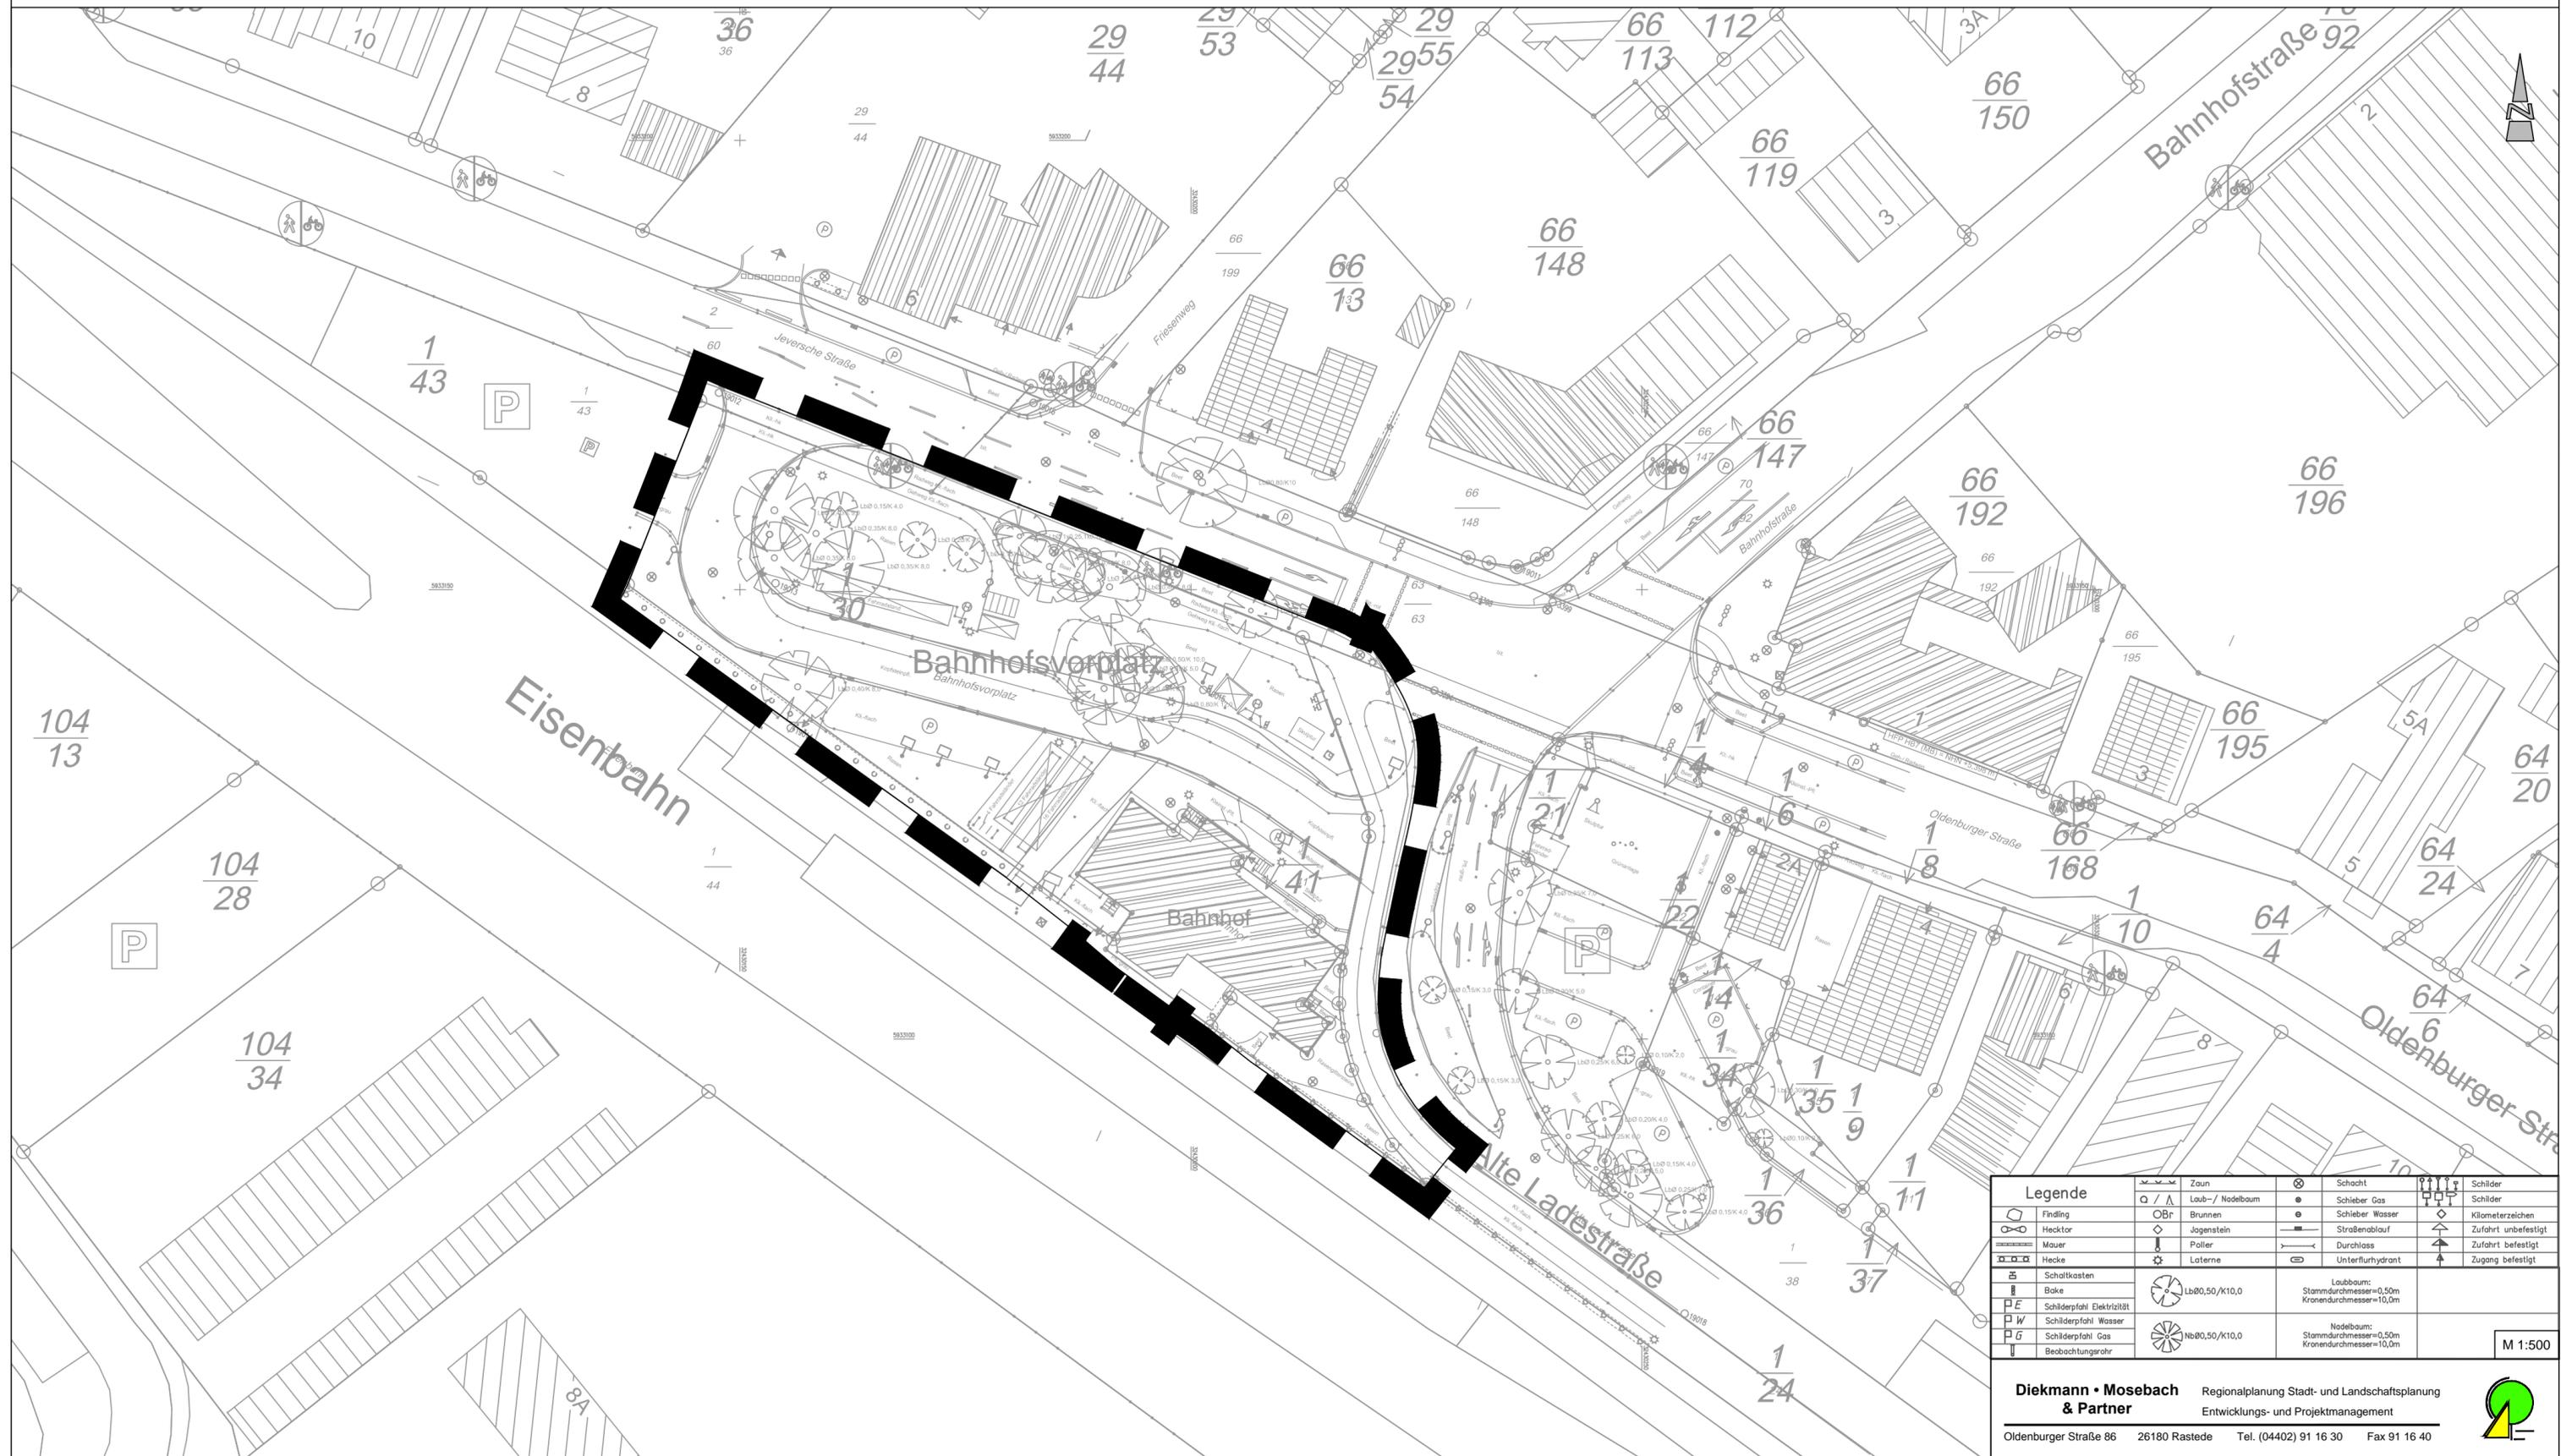

Legende		Zaun	Schacht	Schilder	
	Findling		Laub-/ Nadelbaum		Schilder
	Brunnen		Hedge		Kilometerzeichen
	Hektor		Jagenstein		Strassenlauf
	Mauer		Poller		Zufahrt unbefestigt
	Hecke		Laterne		Zufahrt befestigt
	Schaltkasten		Schaltkasten		Unterflurhydrant
	Bänke		Laubbäume: Stammdurchmesser=0,50m Kronendurchmesser=10,0m		Schilderpfahl
	Schilderpfahl Elektrizität		Nadelbaum: Stammdurchmesser=0,50m Kronendurchmesser=10,0m		Schilderpfahl Wasser
	Schilderpfahl Gas				Beobachtungsrohr

M 1:500