

Stadt Schortens



11. Flächennutzungsplanänderung "Höpkenmoor"

PLANZEICHENERKLÄRUNG

1. Art der baulichen Nutzung



2. Sonstige Planzeichen

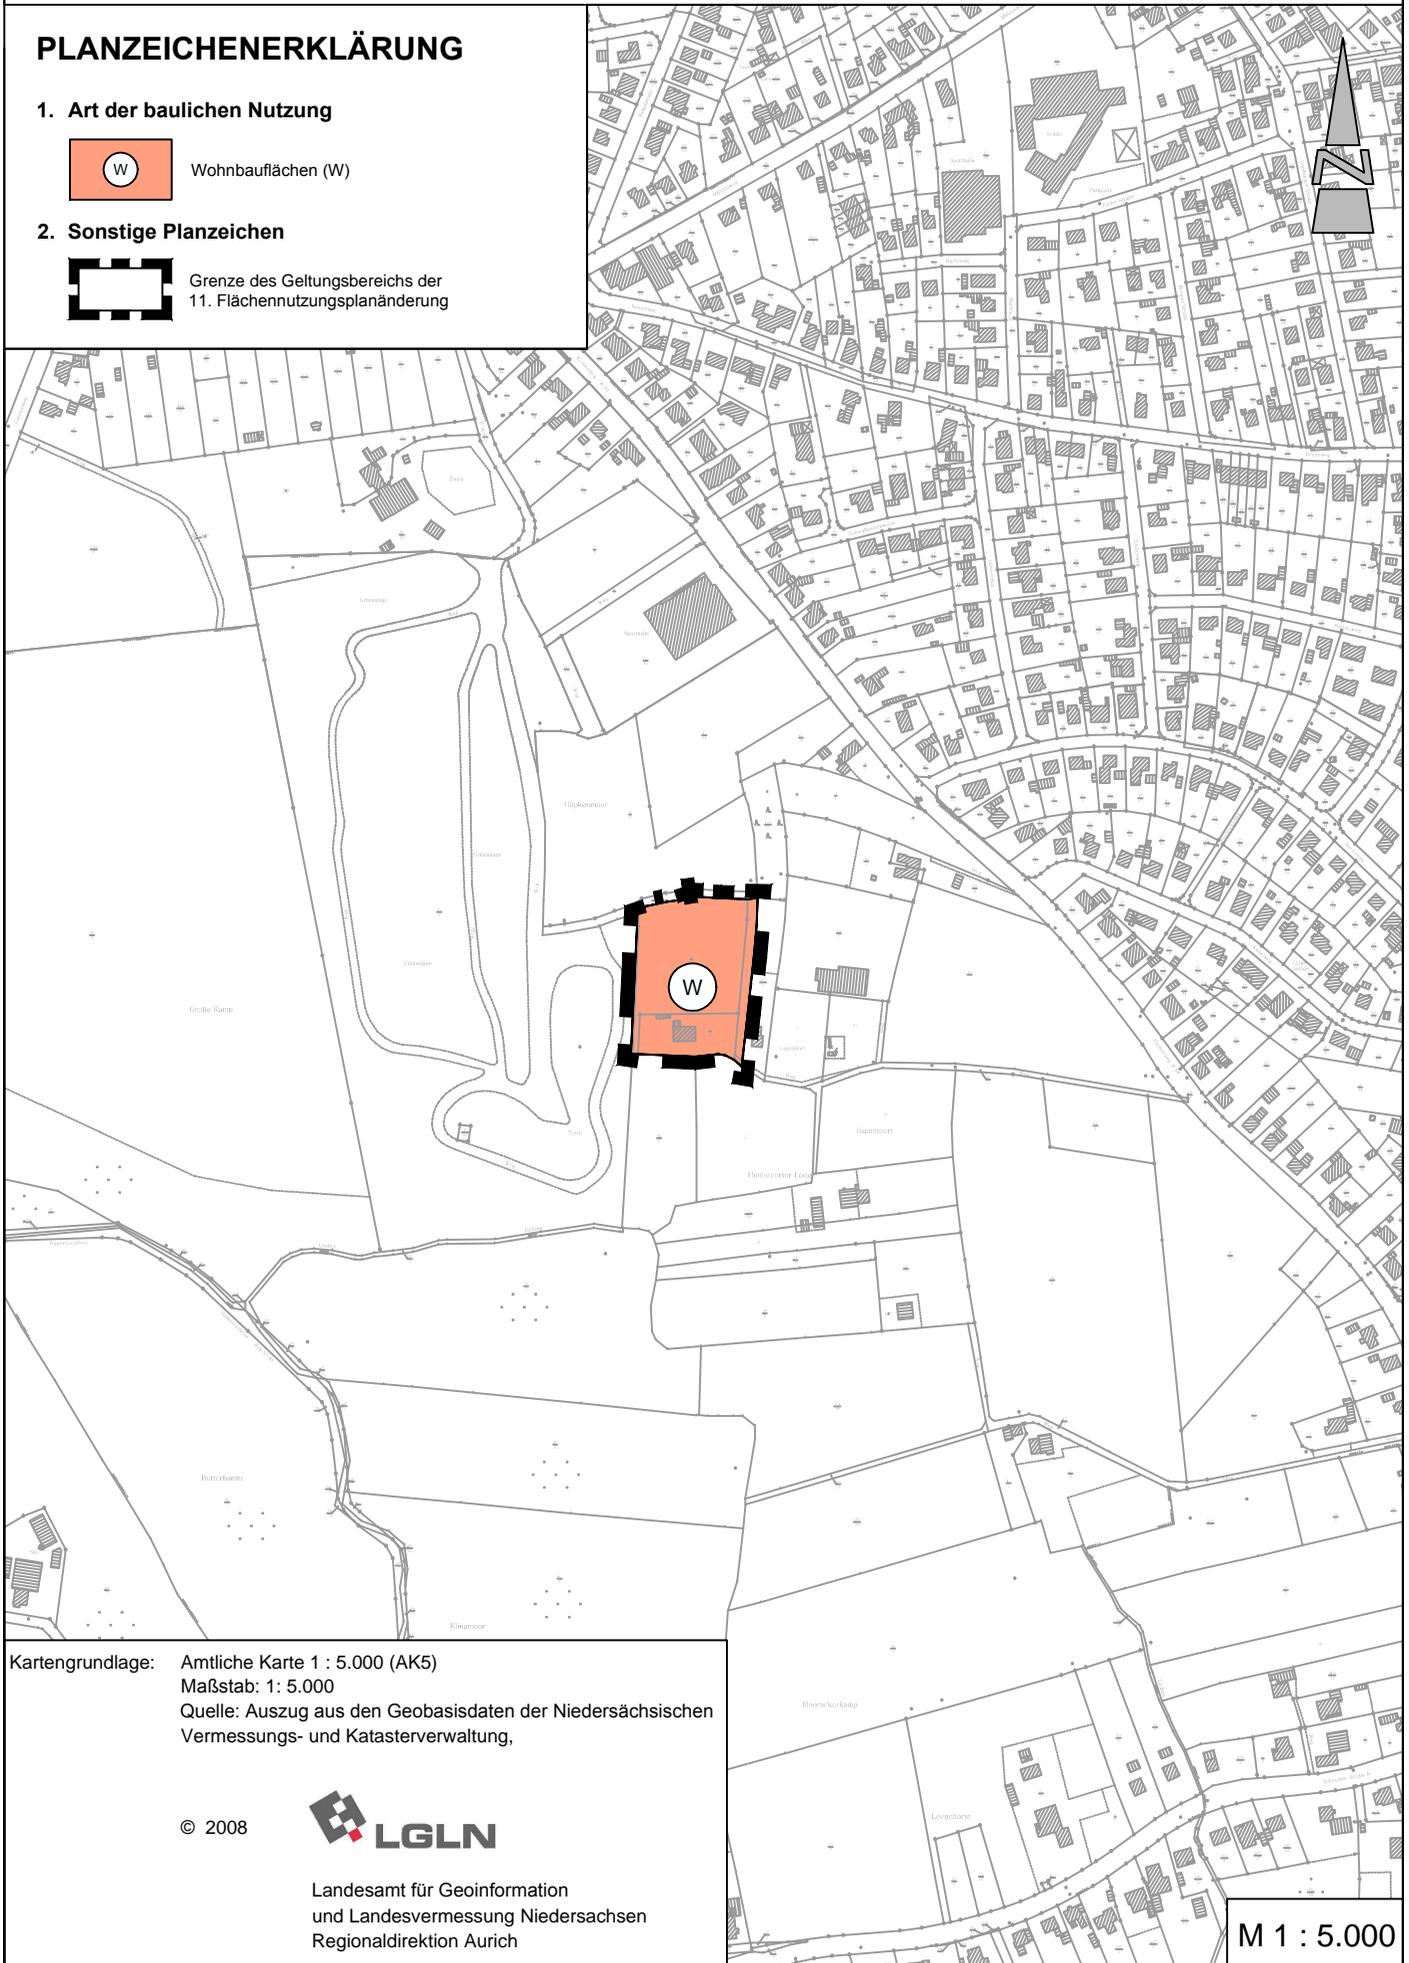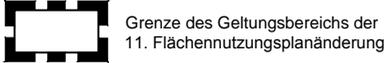

Kartengrundlage: Amtliche Karte 1 : 5.000 (AK5)
Maßstab: 1 : 5.000
Quelle: Auszug aus den Geobasisdaten der Niedersächsischen Vermessungs- und Katasterverwaltung,

© 2008



Landesamt für Geoinformation
und Landesvermessung Niedersachsen
Regionaldirektion Aurich

M 1 : 5.000