


# Stadt Schortens

Bebauungsplan Nr. 139 "Höpkenmoor"

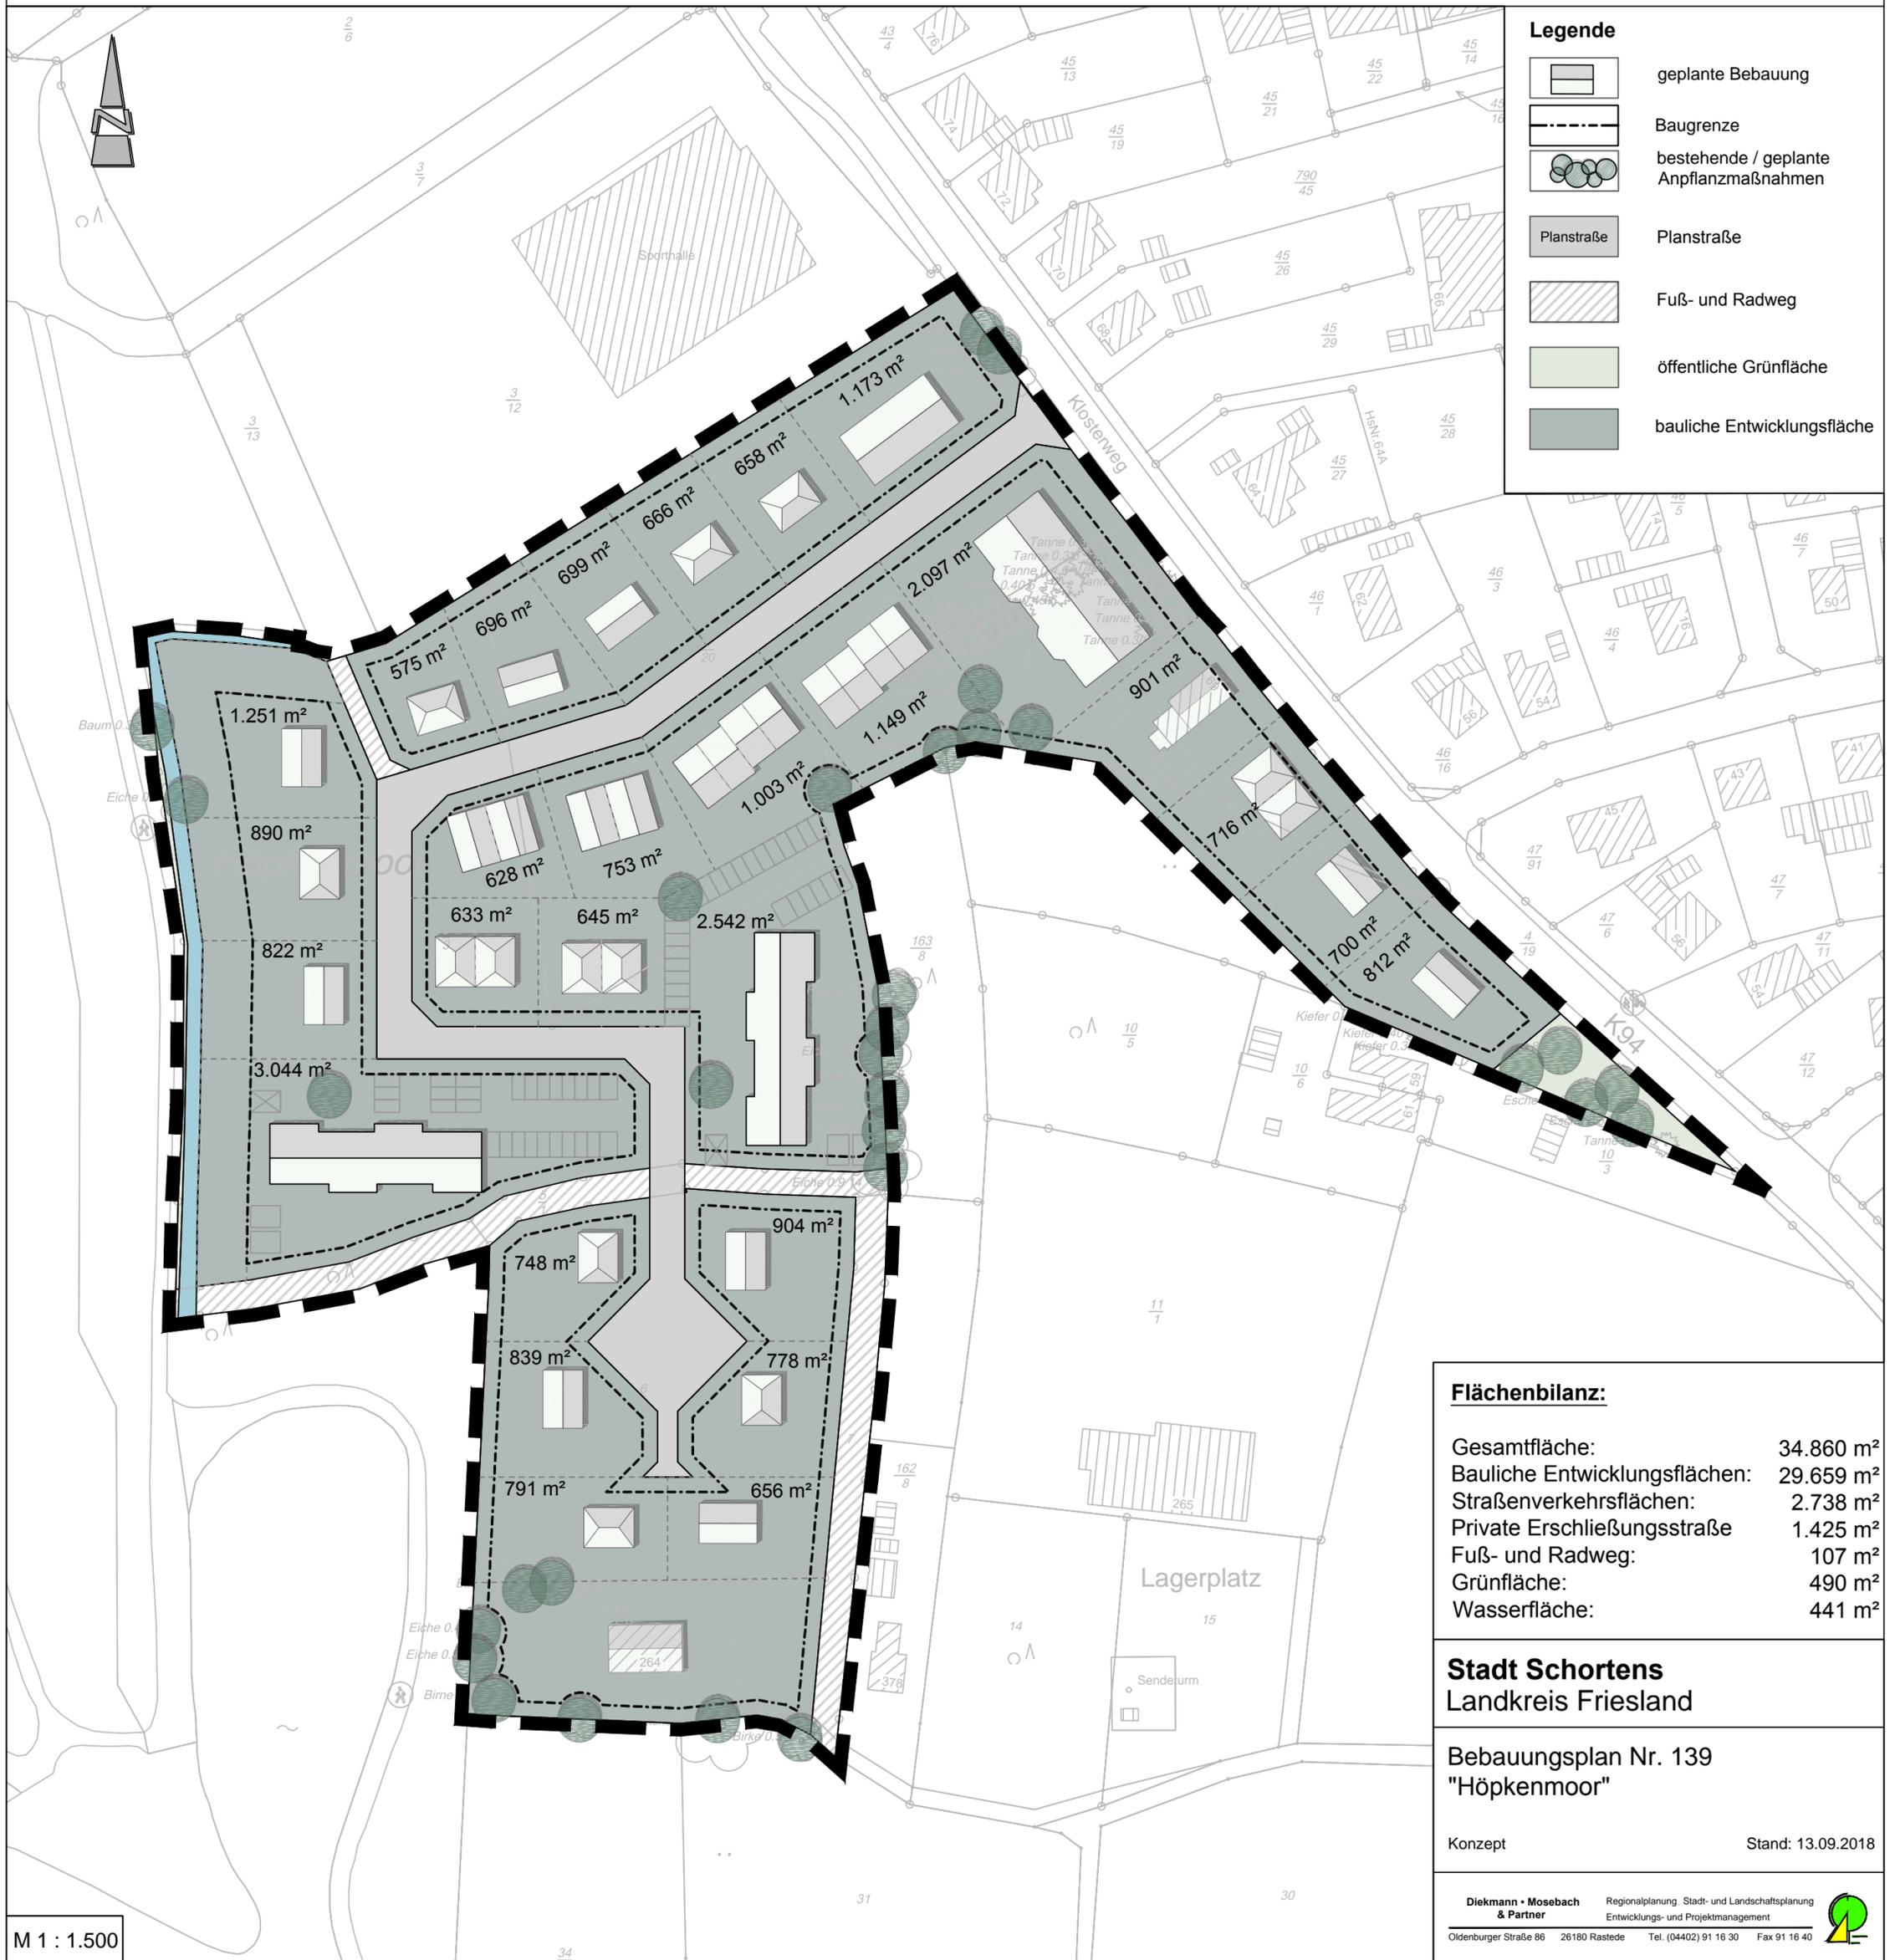

### Legende

- geplante Bebauung
- Baugrenze
- bestehende / geplante Anpflanzmaßnahmen
- Planstraße
- Fuß- und Radweg
- öffentliche Grünfläche
- bauliche Entwicklungsfläche

### Flächenbilanz:

Gesamtfläche:	34.860 m <sup>2</sup>
Bauliche Entwicklungsflächen:	29.659 m <sup>2</sup>
Straßenverkehrsflächen:	2.738 m <sup>2</sup>
Private Erschließungsstraße	1.425 m <sup>2</sup>
Fuß- und Radweg:	107 m <sup>2</sup>
Grünfläche:	490 m <sup>2</sup>
Wasserfläche:	441 m <sup>2</sup>

**Stadt Schortens**  
Landkreis Friesland

Bebauungsplan Nr. 139  
"Höpkenmoor"

Konzept Stand: 13.09.2018

M 1 : 1.500