



Vormalige Darstellung im FNP

1:10.000

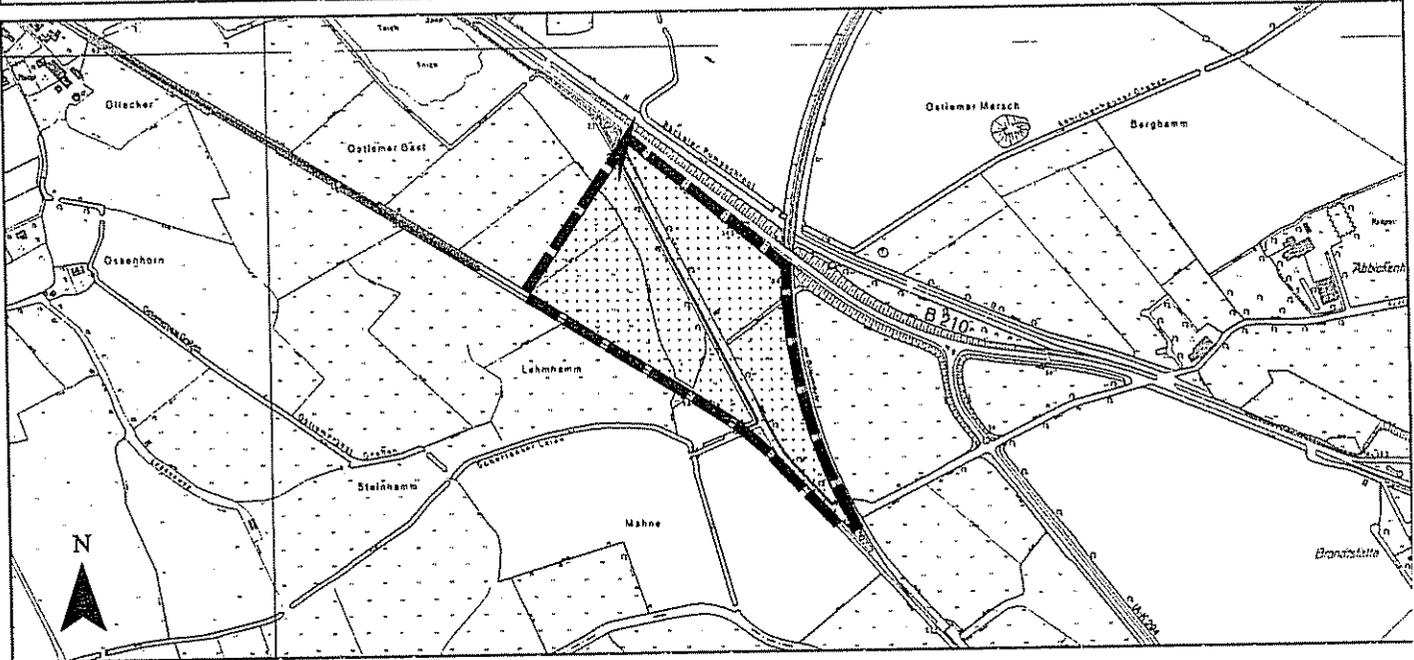


61. Änderung des Flächennutzungsplans


1:10.000

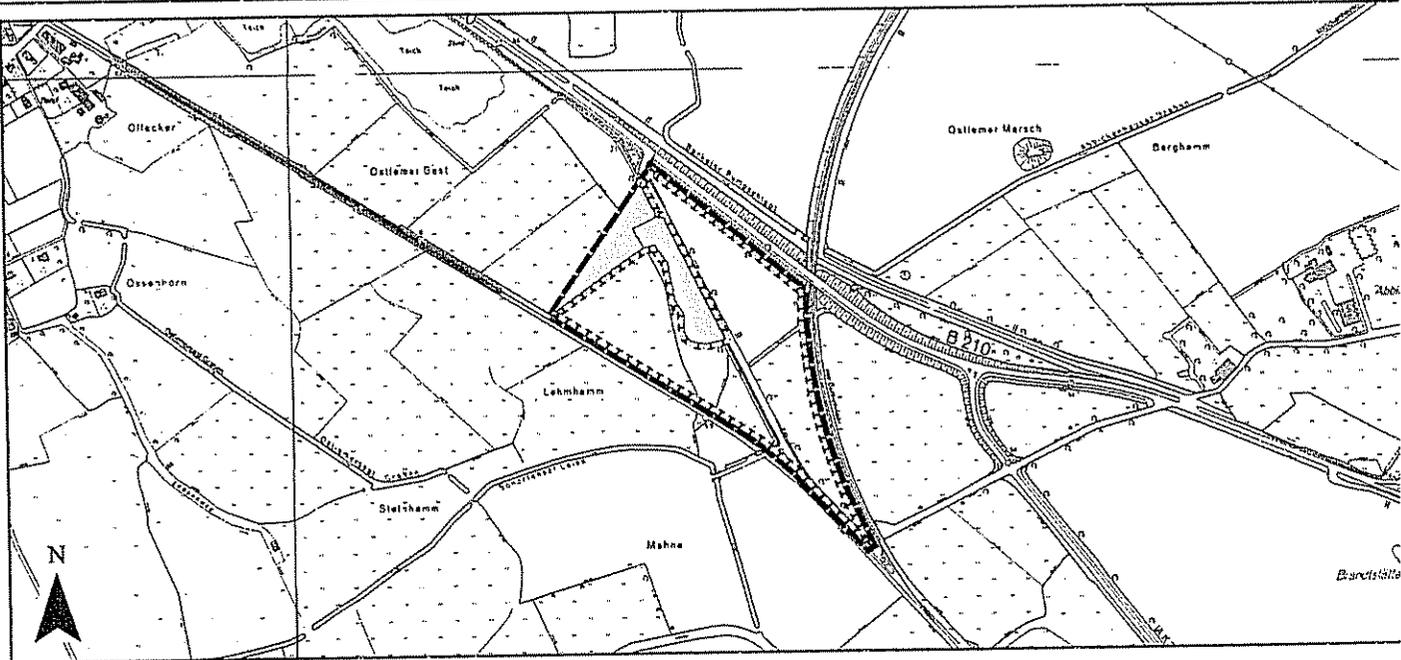


Planzeichenerklärung gemäß PlanzV

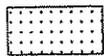

Flächen für die Landwirtschaft

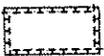

Fläche für Maßnahmen zum Schutz, zur Pflege und zur Entwicklung von Boden, Natur und Landschaft

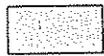

Gewerbegebiet



Wasserfläche



Änderungsbereich