


Stadt Schortens


1. Änderung des Bebauungsplanes Nr. 128 "Kramermarktwiese"

Beikarte zur Satzung

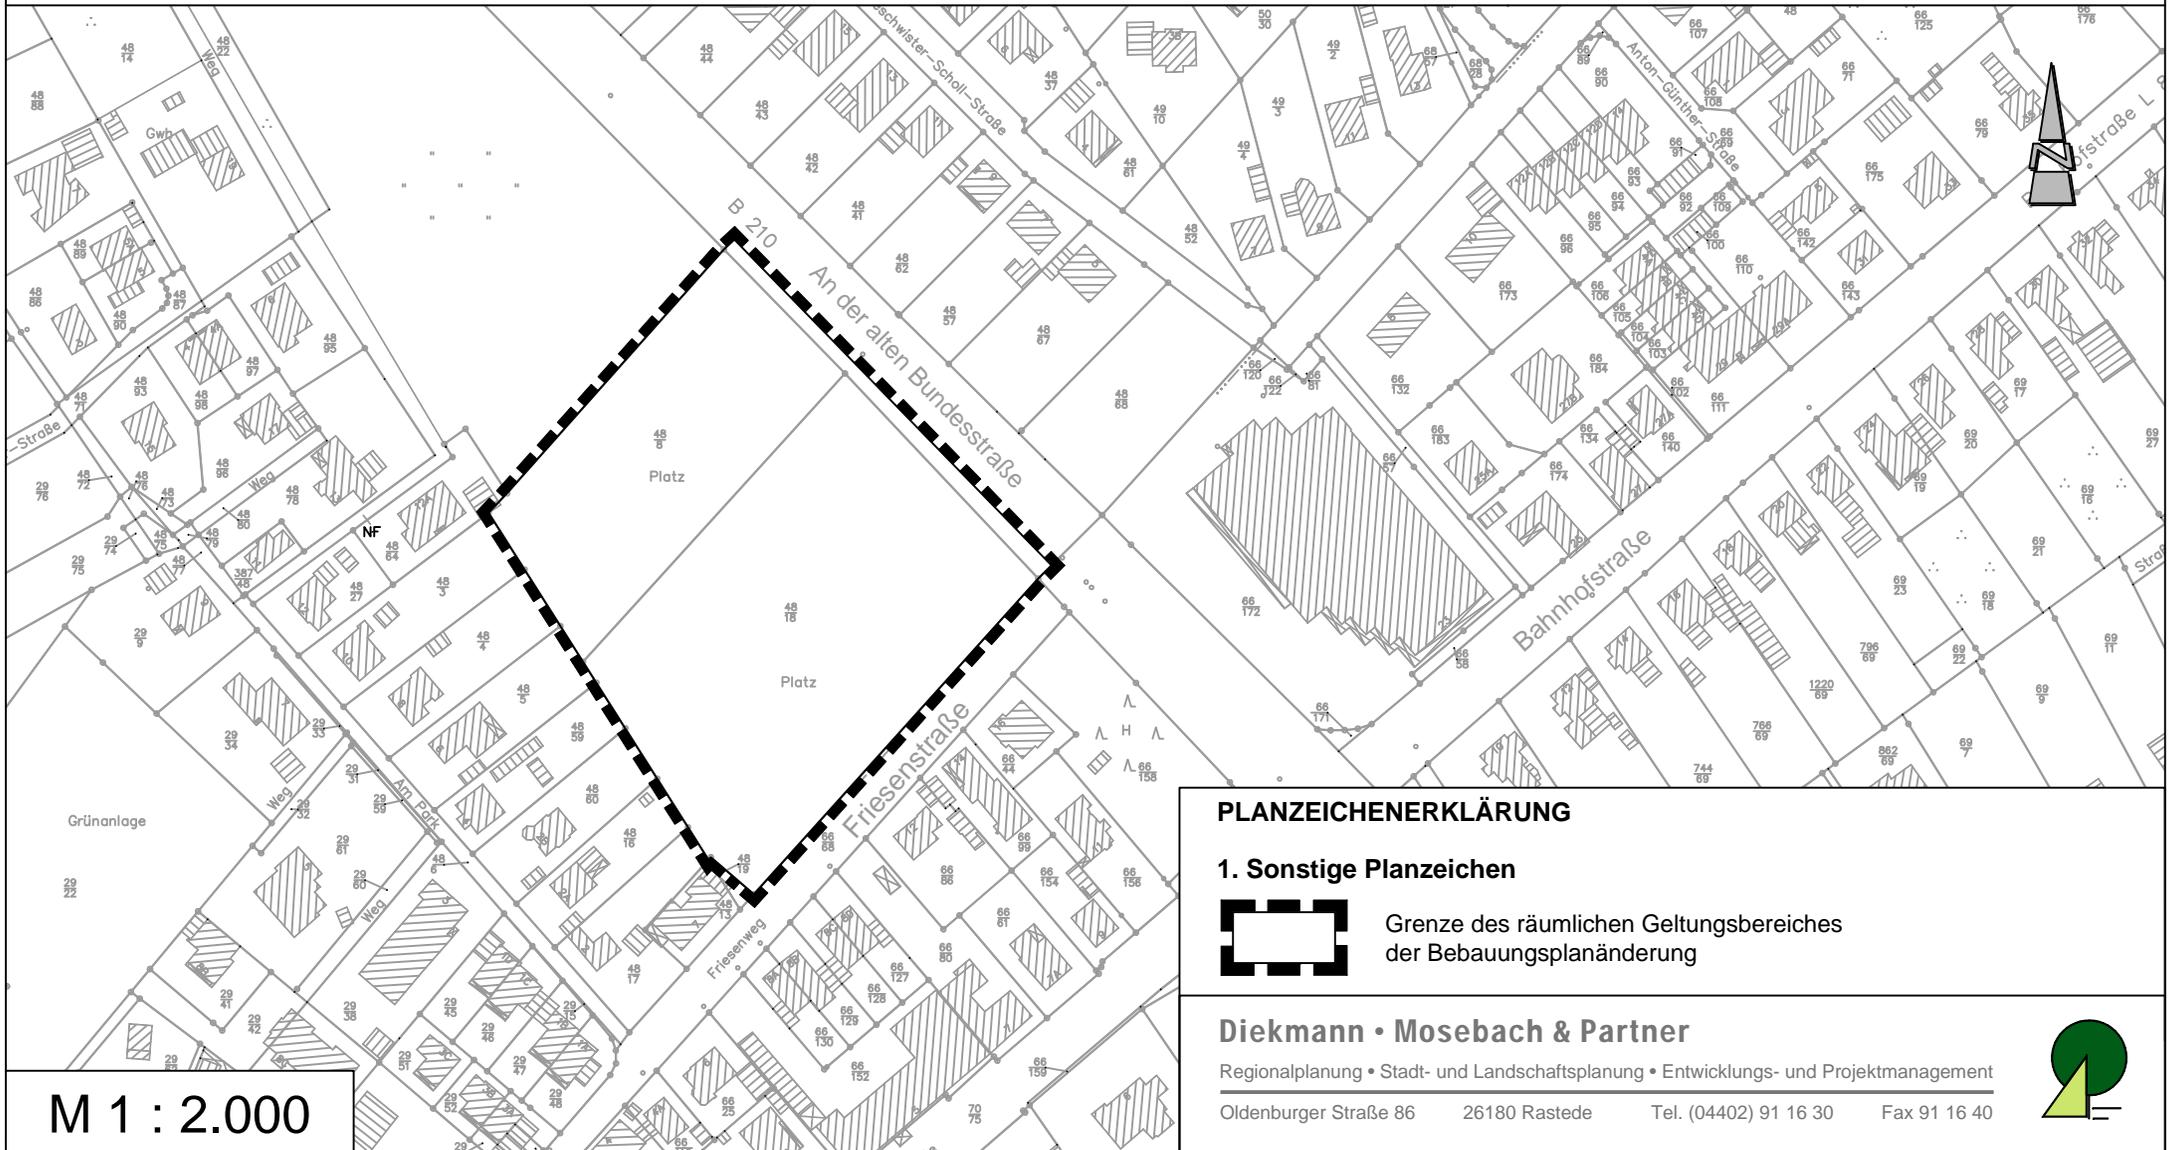

PLANZEICHENERKLÄRUNG

1. Sonstige Planzeichen

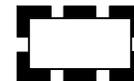

Grenze des räumlichen Geltungsbereiches
der Bebauungsplanänderung

Diekmann • Mosebach & Partner

Regionalplanung • Stadt- und Landschaftsplanung • Entwicklungs- und Projektmanagement

Oldenburger Straße 86 26180 Rastede Tel. (04402) 91 16 30 Fax 91 16 40



M 1 : 2.000