


# Stadt Schortens

## Bebauungsplan Nr. 143

### "Fehmarnstraße"

mit örtlichen Bauvorschriften

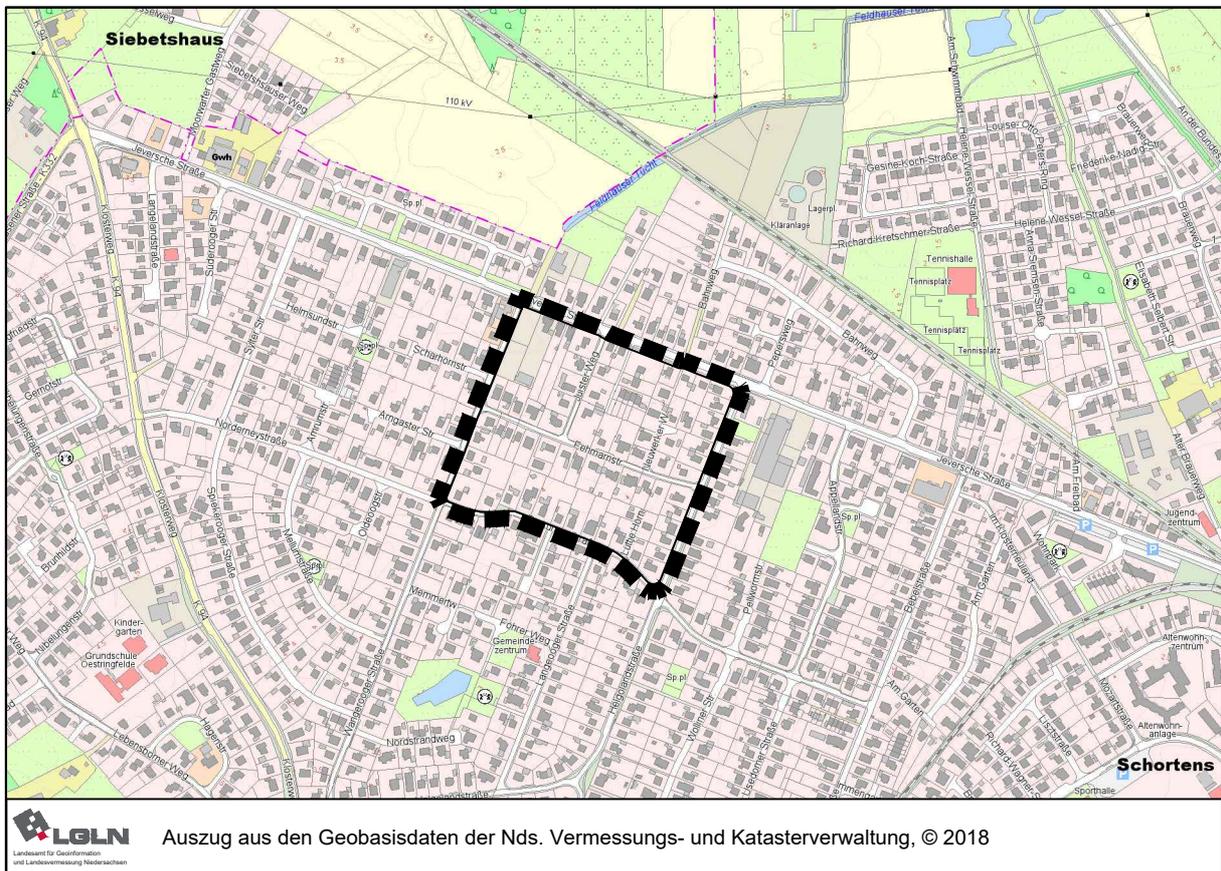

Übersichtsplan: 1 : 10.000

plan  
kontor städtebau


Ehnenstraße 126 26121 Oldenburg  
Telefon 0441/97201-0 Telefax -99  
E-Mail info@plankontor-staedtebau.de  
Internet www.plankontor-staedtebau.de

Arbeitsfassung

Vorentwurf

Entwurf

Entwurf zur erneuten öffentl.  
Auslegung 03.09.2019

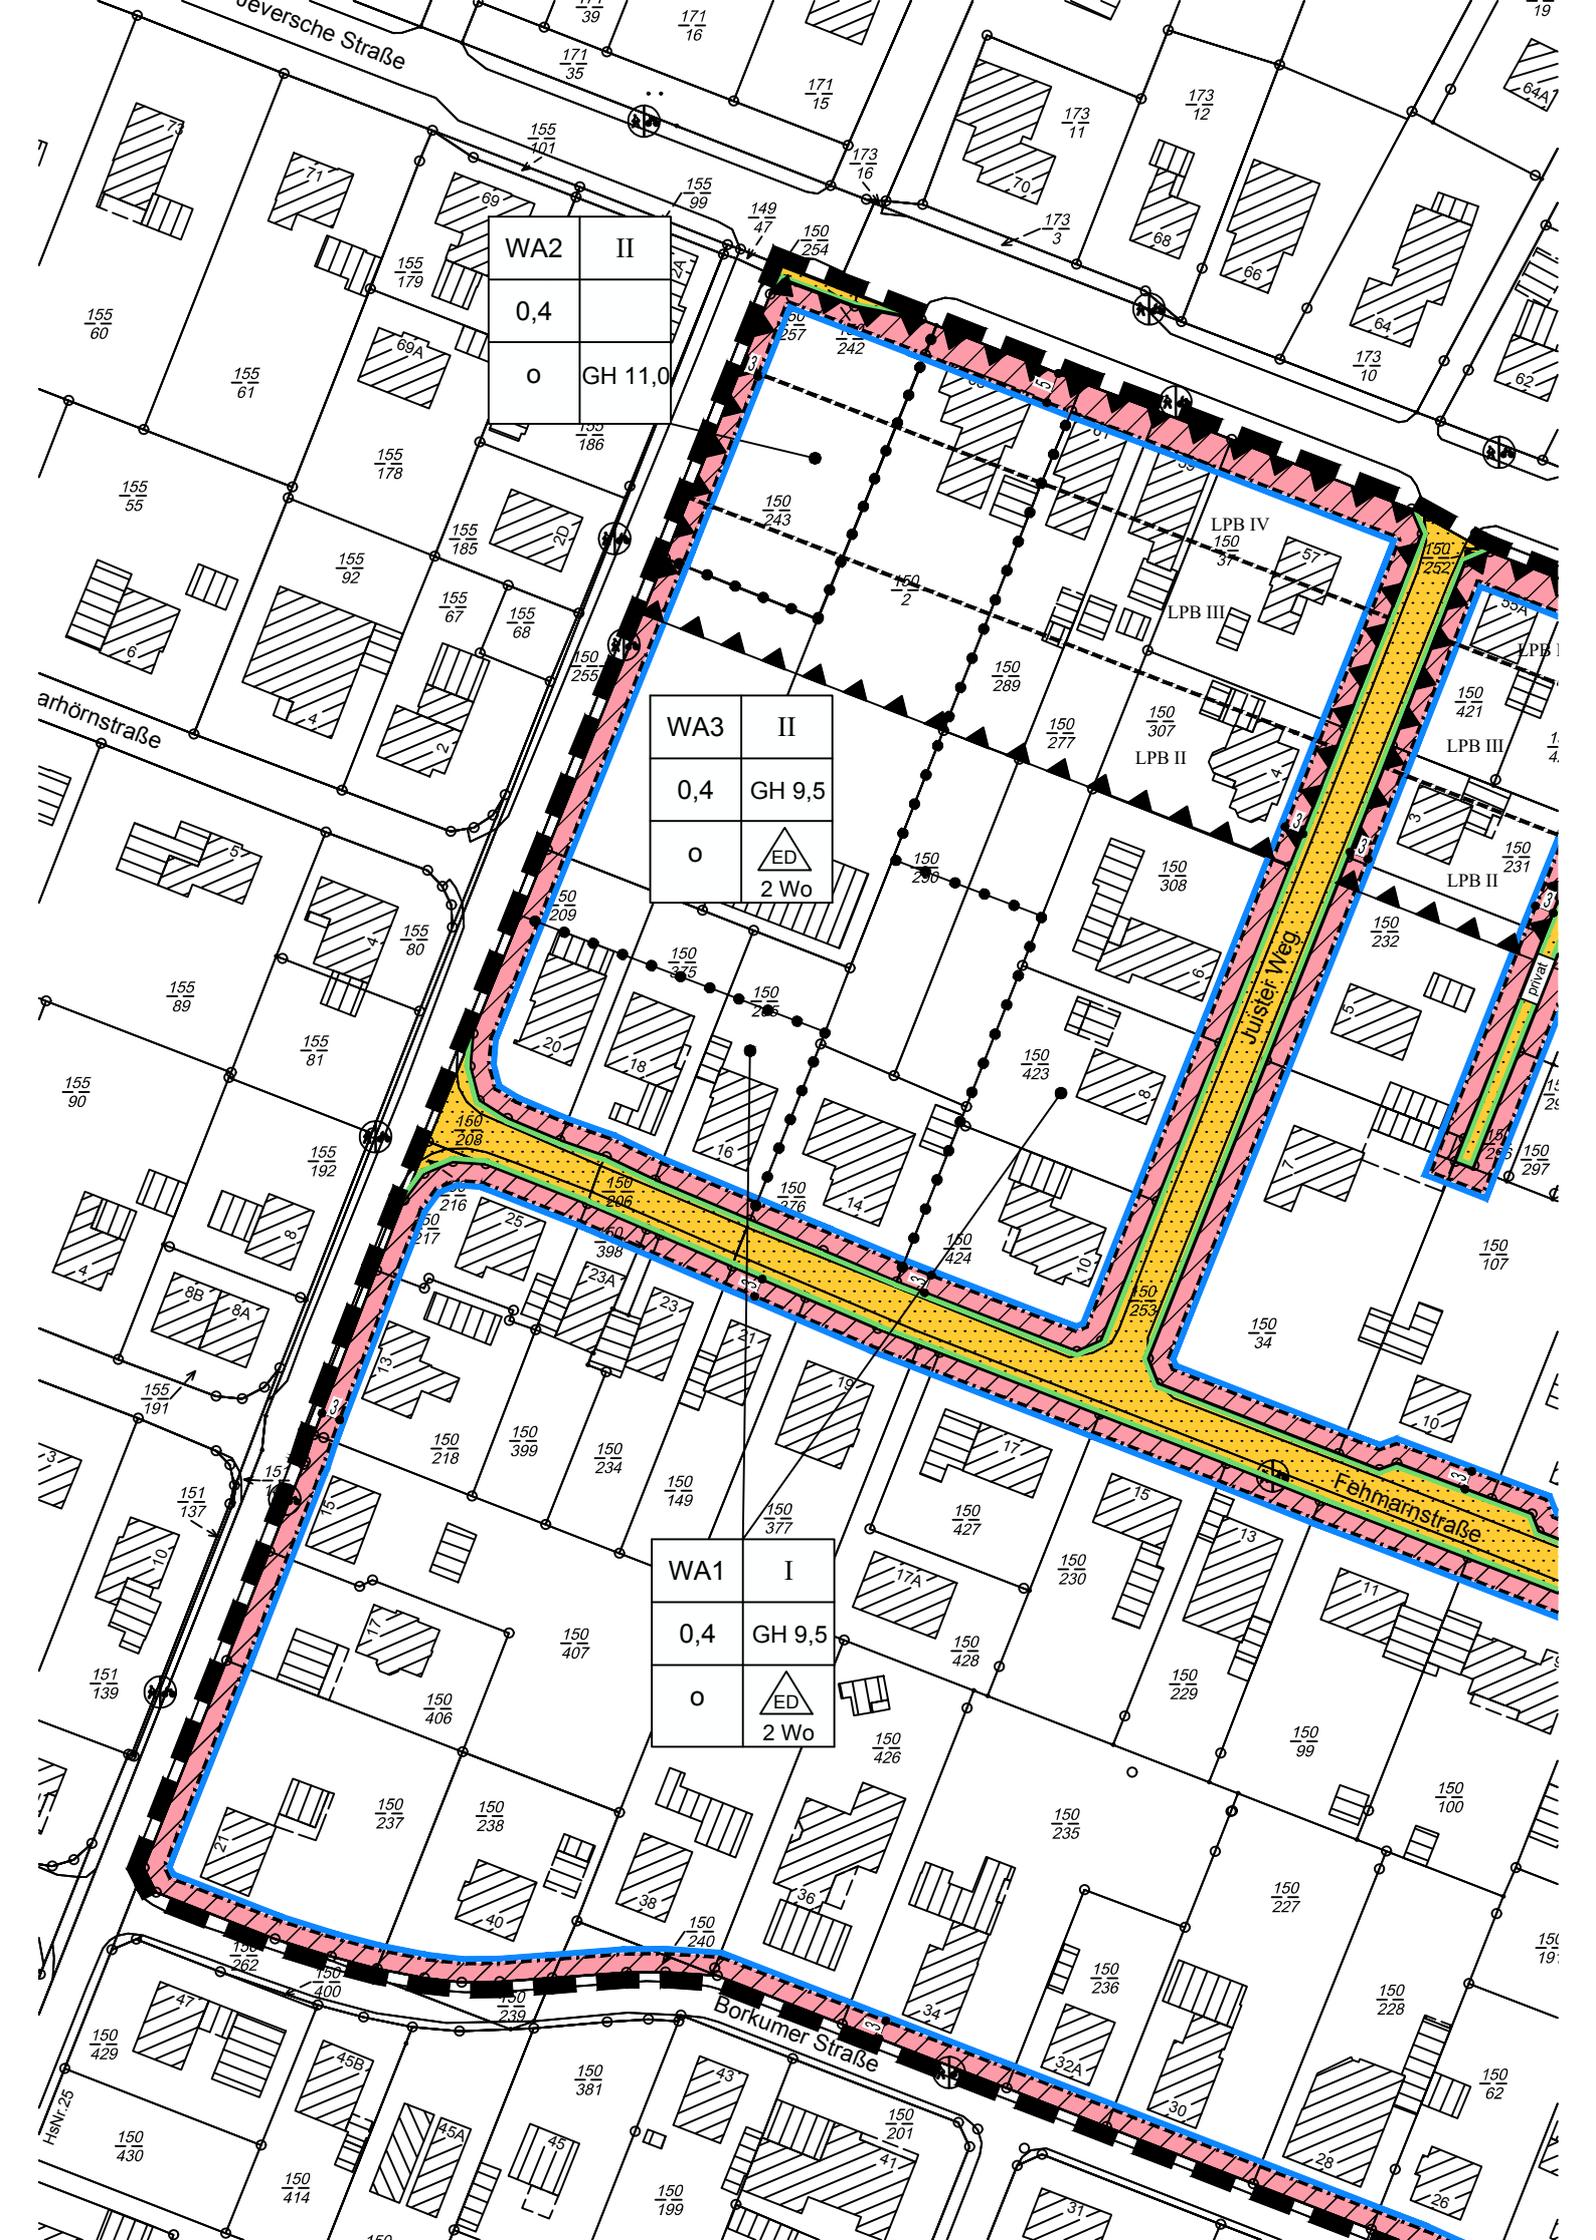

WA2	II
0,4	
o	GH 11,0

WA3	II
0,4	GH 9,5
o	ED 2 Wo

WA1	I
0,4	GH 9,5
o	ED 2 Wo

LPB IV  
150 37

LPB III  
150 307

LPB II  
150 308

Juster Weg



Fehmarnstraße

Borkumer Straße

Leversche Straße


Arhörnstraße

H-S-Nr. 25

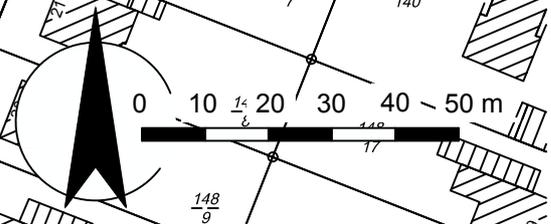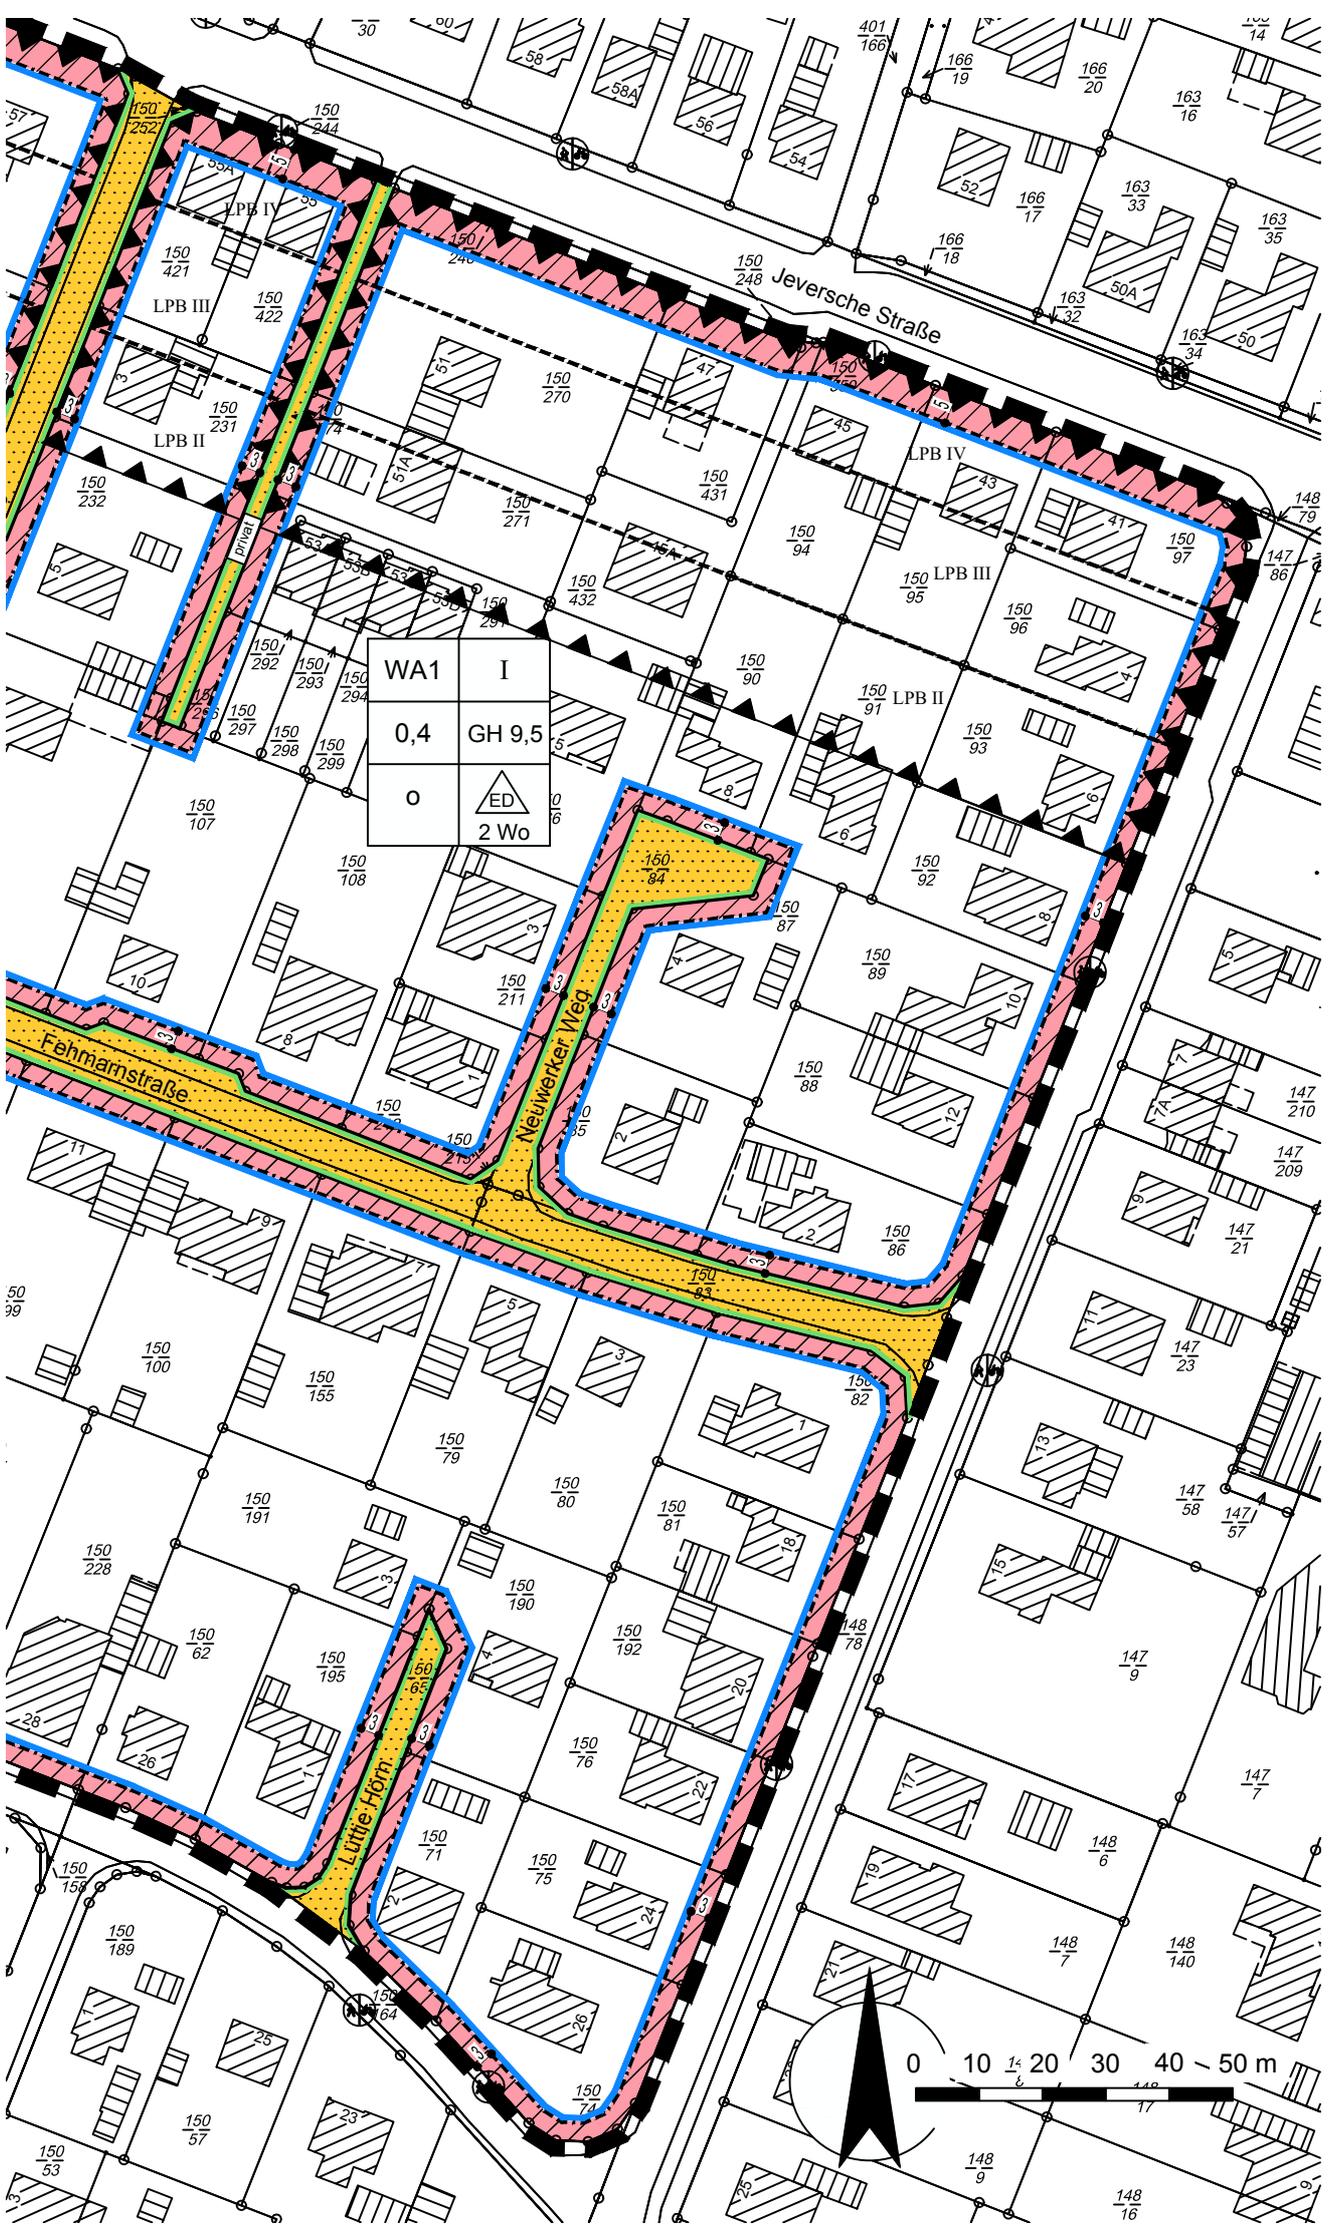

# PLANZEICHENERKLÄRUNG

## Art der baulichen Nutzung

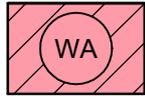

Allgemeine Wohngebiete

2Wo Beschränkung der Zahl der Wohnungen

## Maß der baulichen Nutzung

0,4 Grundflächenzahl

II Zahl der Vollgeschosse als Höchstmaß

GH 9,5 Höhe baulicher Anlagen als Höchstmaß in m, Gebäudehöhe

## Bauweise, Baulinien, Baugrenzen


o offene Bauweise



offene Bauweise, nur Einzel- und Doppelhäuser zulässig




Baugrenze

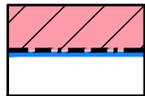


nicht überbaubare Grundstücksfläche  
überbaubare Grundstücksfläche

## Verkehrsflächen

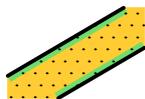


Straßenverkehrsflächen mit Straßenbegrenzungslinie auch gegenüber Verkehrsflächen besonderer Zweckbestimmung


## Sonstige Planzeichen

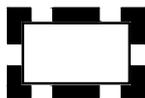

Grenze des räumlichen Geltungsbereiches des Bebauungsplanes

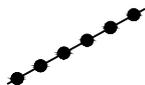

Abgrenzung unterschiedlicher Nutzung, z.B. von Baugebieten, oder Abgrenzung des Maßes der Nutzung innerhalb eines Baugebietes

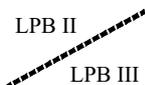

Lärmpegelbereiche



Umgrenzung der Flächen für Nutzungsbeschränkungen oder für Vorkehrungen zum Schutz gegen schädliche Umwelteinwirkungen im Sinne des Bundes-Immissionsschutzgesetzes

# TEXTLICHE FESTSETZUNGEN

## 1. Nutzungsbeschränkungen Allgemeines Wohngebiet

Innerhalb der festgesetzten Allgemeinen Wohngebiete (WA) sind gem. § 1 Abs. 6 BauNVO  
- Gartenbaubetriebe im Sinne des § 4 Abs. 3 Nr. 4 BauNVO  
- Tankstellen im Sinne des § 4 Abs. 3 Nr. 5 BauNVO  
auch ausnahmsweise nicht zulässig.

## 2. Bauweise

Innerhalb der festgesetzten Allgemeinen Wohngebiete WA1 und WA3 sind ausschließlich Einzel- und Doppelhäuser zulässig. (gem. § 22 Abs. 2 Satz 3 BauNVO)

## 3. Beschränkung der Wohnungszahl in Wohngebäuden

In den Allgemeinen Wohngebieten WA1 und WA3 sind je Einzelhaus höchstens zwei Wohnungen zulässig; je Doppelhaushälfte ist höchstens eine Wohnung zulässig. (gem. § 9 Abs. 6 Nr. 6 BauGB)

## 4. Gebäudehöhe

Der untere Bezugspunkt (Nullpunkt) für die festgesetzte Gebäudehöhe ist die Oberkante der öffentlichen Erschließungsstraße im Bereich der jeweiligen Grundstückszufahrt.

Der obere Bezugspunkt für die Gebäudehöhe ist der höchste Punkt des Daches. Antennen, Schornsteine etc. bleiben unberücksichtigt.

Von dieser Festsetzung sind Anbauten an bestehende Gebäude, die eine größere als die festgesetzte Gebäudehöhe aufweisen, ausgenommen. Sie müssen jedoch in ihrer Gebäudehöhe dem Bestand angepasst sein. (gem. § 16 und § 18 BauNVO)

## 5. Nicht überbaubaren Grundstücksflächen

Auf den straßenseitigen nicht überbaubaren Grundstücksflächen sind Garagen, Nebenanlagen gem. § 14 BauNVO sowie offene Garagen (Carports) im Sinne von § 1 der Garagenverordnung (GaVo) nicht zulässig. Diese Festsetzung gilt nicht für offene Stellplätze im Bereich zwischen Straßenbegrenzungslinie und straßenseitiger Baugrenze. (gem. § 12 Abs.6 BauNVO)

## 6. Oberkante Rohfußboden des Erdgeschosses

Die Oberkante des Fertigfußbodens des Erdgeschosses darf höchstens 0,5 m über Fahrbahnoberkante der öffentlichen Erschließungsstraße im Bereich der jeweiligen Grundstückszufahrt liegen. (gem. § 16 und § 18 BauNVO)

## 7. Verkehrsgeräuschemissionen

Bei der Grundrissgestaltung sind alle Möglichkeiten auszunutzen, um Wohn-, Schlaf- und Büroräume den lärmabgewandten Bereichen zuzuordnen. Die straßenzugewandten, einschließlic der senkrecht zur Straßenachse der Jeverischen Straße liegenden Außenbauteile (Fenster, Wand, Dach) von Aufenthaltsräumen/Büroräumen (ausgenommen Küchen, Bäder und Hausarbeitsräume), sind so auszuführen, dass sie den Anforderungen der DIN 4109 für die Lärmpegelbereiche II, III bzw. IV entsprechen. Für Schlafräume sind Belüftungsmöglichkeiten vorzusehen, die eine Einhaltung des erforderlichen Schalldämm-Maßes jederzeit sicherstellen. Folgende resultierende Schalldämm-Maße sind einzuhalten:

Lärmpegelbereich	Resultierendes Schalldämm-Maß dB(A)	
	Wohn- und Schlafräume	Büroräume
II	30	30
III	35	30
IV	40	35

Die Zuordnung zu den anzuwendenden Lärmpegelbereichen ergibt sich aus der Einteilung in der Planzeichnung.

Innerhalb der festgesetzten Flächen, für die die Lärmpegelbereich III und IV festgesetzt sind, sind typische Außenwohnbereiche (z.B. Terrassen und Balkone) nur auf den der Jeverschen Straße abgewandten Seite, im direkten Schallschatten der zugehörigen Gebäude zulässig. Alternativ hierzu sind diese Außenwohnbereiche durch entsprechend dimensionierte Lärmschutzmaßnahmen (z.B. verglaste Loggien) abzuschirmen. (gem. § 9 Abs. 1 Nr. 24 BauGB)

## ÖRTLICHE BAUVORSCHRIFTEN

gemäß § 9 Abs. 4 BauGB in Verbindung mit § 84 Abs. 3 NBauO

### § 1 Dachmaterial

Als Material für die Dacheindeckung von geneigten Dächern sind nur naturrote, rotbraune, anthrazitfarbene oder schwarze, nicht glänzende Tondachpfannen oder Betondachsteine zulässig. Die Anbringung von Verglasungen und Solarenergieanlagen sowie die Begrünung von Dachflächen mit Pflanzen bleiben unberührt.

### § 2 Vorgärten

Vorgartenbereiche im Sinne dieser örtlichen Bauvorschrift sind die Bereiche zwischen den Straßenbegrenzungslinien und den Gebäuden. Die Vorgartenbereiche sind unversiegelt anzulegen und mit Anpflanzungen oder Rasenflächen gärtnerisch zu gestalten. Die Verwendung von Gesteins- oder Mineralkörnern (z.B. Kies) ist zu 25% zulässig. Beeteinfassungen sind zulässig. Zugänge sowie Zufahrten für die Anlagen des privaten ruhenden Verkehrs sind von dieser örtlichen Bauvorschrift ausgenommen.

## HINWEISE

Es ist das **Baugesetzbuch (BauGB)** in der Fassung der Bekanntmachung vom 03.11.2017 (BGBl. I S. 3634) anzuwenden.

Diesem Bebauungsplan liegt die **Baunutzungsverordnung (BauNVO)** in der Fassung der Bekanntmachung vom 21.11.2017 (BGBl. I S. 3786) zugrunde.

Es gilt die **Planzeichenverordnung (PlanZV)** 1990, zuletzt geändert durch Artikel 3 des Gesetzes vom 04.05.2017 (BGBl. I, S. 1057).

Der Geltungsbereich befindet sich im **Wasserschutzgebiet III B** des Wasserwerkes Feldhausen. Die Schutzverordnung sowie die Richtlinien für bautechnische Maßnahmen an Straßen in Wasserschutzgebieten sind zu beachten.

Der **Geltungsbereich** des Bebauungsplanes Nr. 143 „Fehmarnstraße“ mit örtlichen Bauvorschriften entspricht dem Bebauungsplan Nr. 11 III „Klosterneuland/Fehmarnstraße“, rechtsgültig seit dem 31.07.2006. Die im Altplan geltenden Festsetzungen werden durch den vorliegenden Bebauungsplan außer Kraft gesetzt.

sollten bei den geplanten Erd- und Bauarbeiten ur- oder frühgeschichtliche **Bodenfunde** (das können u.a. sein: Tongefäßscherben, Holzkohleansammlungen, Schlacken sowie auffällige Bodenverfärbungen u. Steinkonzentrationen, auch geringe Spuren solcher Funde) gemacht werden, so sind diese gemäß § 14 Abs. 1 des Nds. Denkmalschutzgesetzes (NDSchG) meldepflichtig und müssen der unteren Denkmalschutzbehörde des Landkreises unverzüglich gemeldet werden. Meldepflichtig ist der Finder, der Leiter der Arbeiten oder der Unternehmer. Bodenfunde und Fundstellen sind nach § 14 Abs. 2 des NDSchG bis zum Ablauf von vier Werktagen nach der Anzeige unverändert zu lassen bzw. für ihren Schutz ist Sorge zu tragen, wenn nicht die Denkmalschutzbehörde vorher die Fortsetzung der Arbeiten gestattet. (Nieders. Denkmalschutzgesetz vom 30. 5. 1989, Nds. GVbl., S. 517)

Sollten sich bei dem geplanten Bauvorhaben Hinweise auf die Gefährdung von (streng) geschützten Arten ergeben, z.B. bei der Entfernung von Gehölzbestand, so sind die Verbotstatbestände des § 44 BNatSchG zum **Schutz gefährdeter Arten** zu beachten. Ggfs. kann ein fachgutachterliche Beurteilung und Begleitung des Vorhabens erforderlich werden.

Die innerhalb der Begründung bzw. in der Planzeichnung benannten einschlägigen **DIN-Normen** können im Bauamt der Stadt Schortens eingesehen werden.