


Auszug aus der Grundkarte

- Erstausfertigung -

Schortens, 09.08.2007

Mabstab 1: 10000

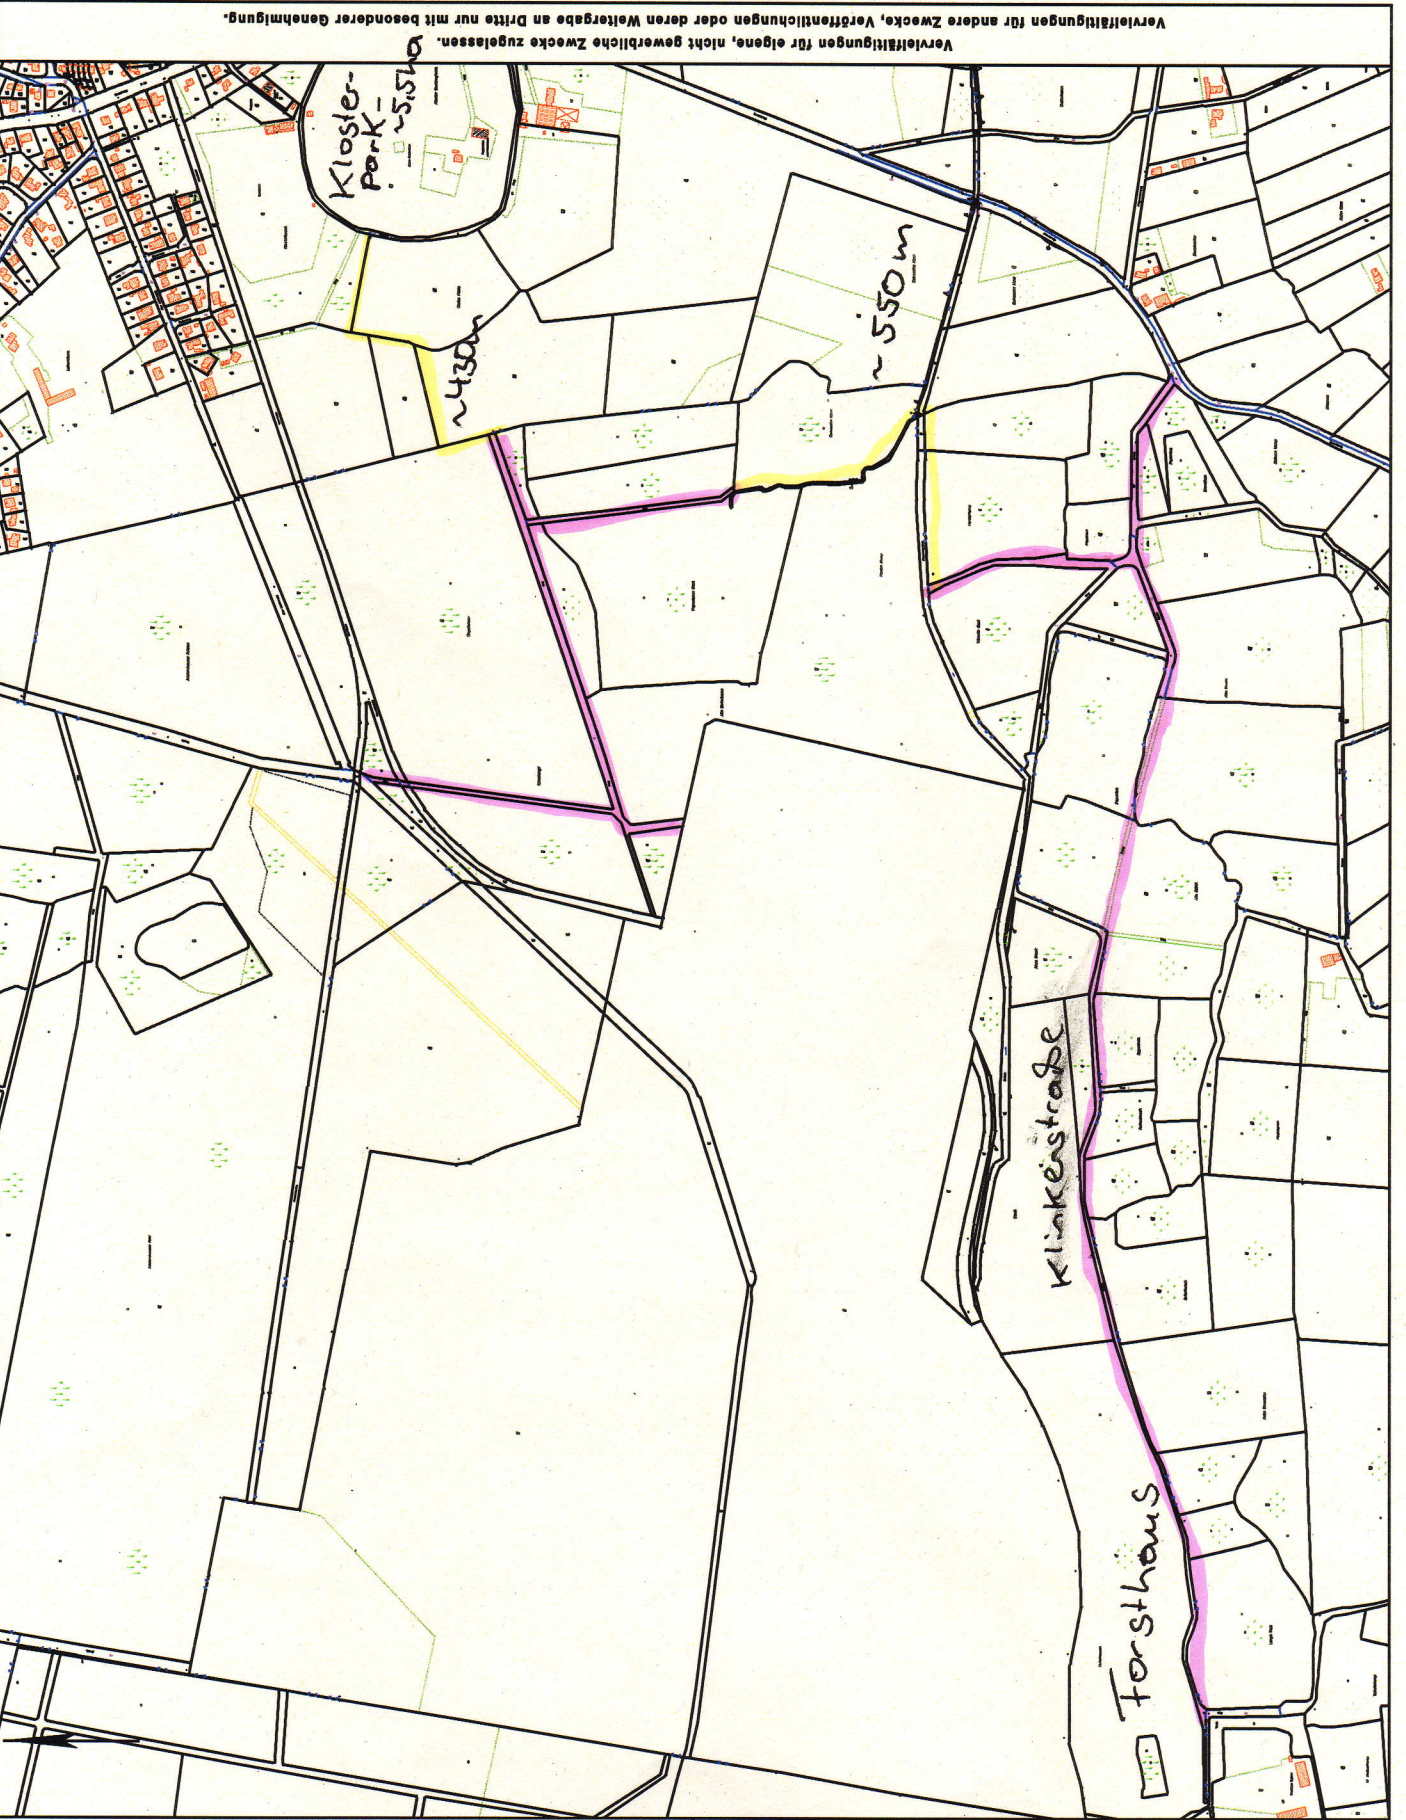

Verwiektigungen für eigene, nicht gewerbliche Zwecke zugelassen.
Verwiektigungen für andere Zwecke, Verwiektigungen oder deren Weitergabe an Dritte nur mit besonderer Genehmigung.

Weg vorhanden
Wegverbesserung: Eigentümer Land Niedersachsen
Weg neu ca. ~ 1 km neu

Fläche: ~ 700m²


ca. 44,00 m

20 Parkplätze



← Zufahrt zum Klosterpark

4,50
4,00
5,00
~ 4,00

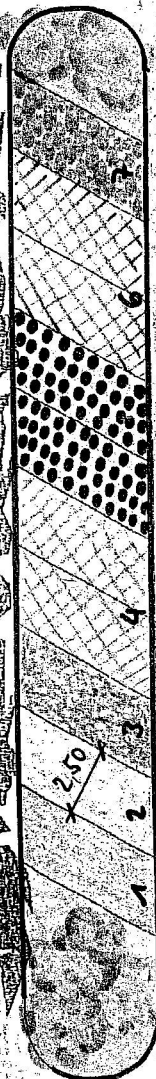

Objekt RUZ

Projekt Parkplätze 20

Beitrag 1. Anwesen