


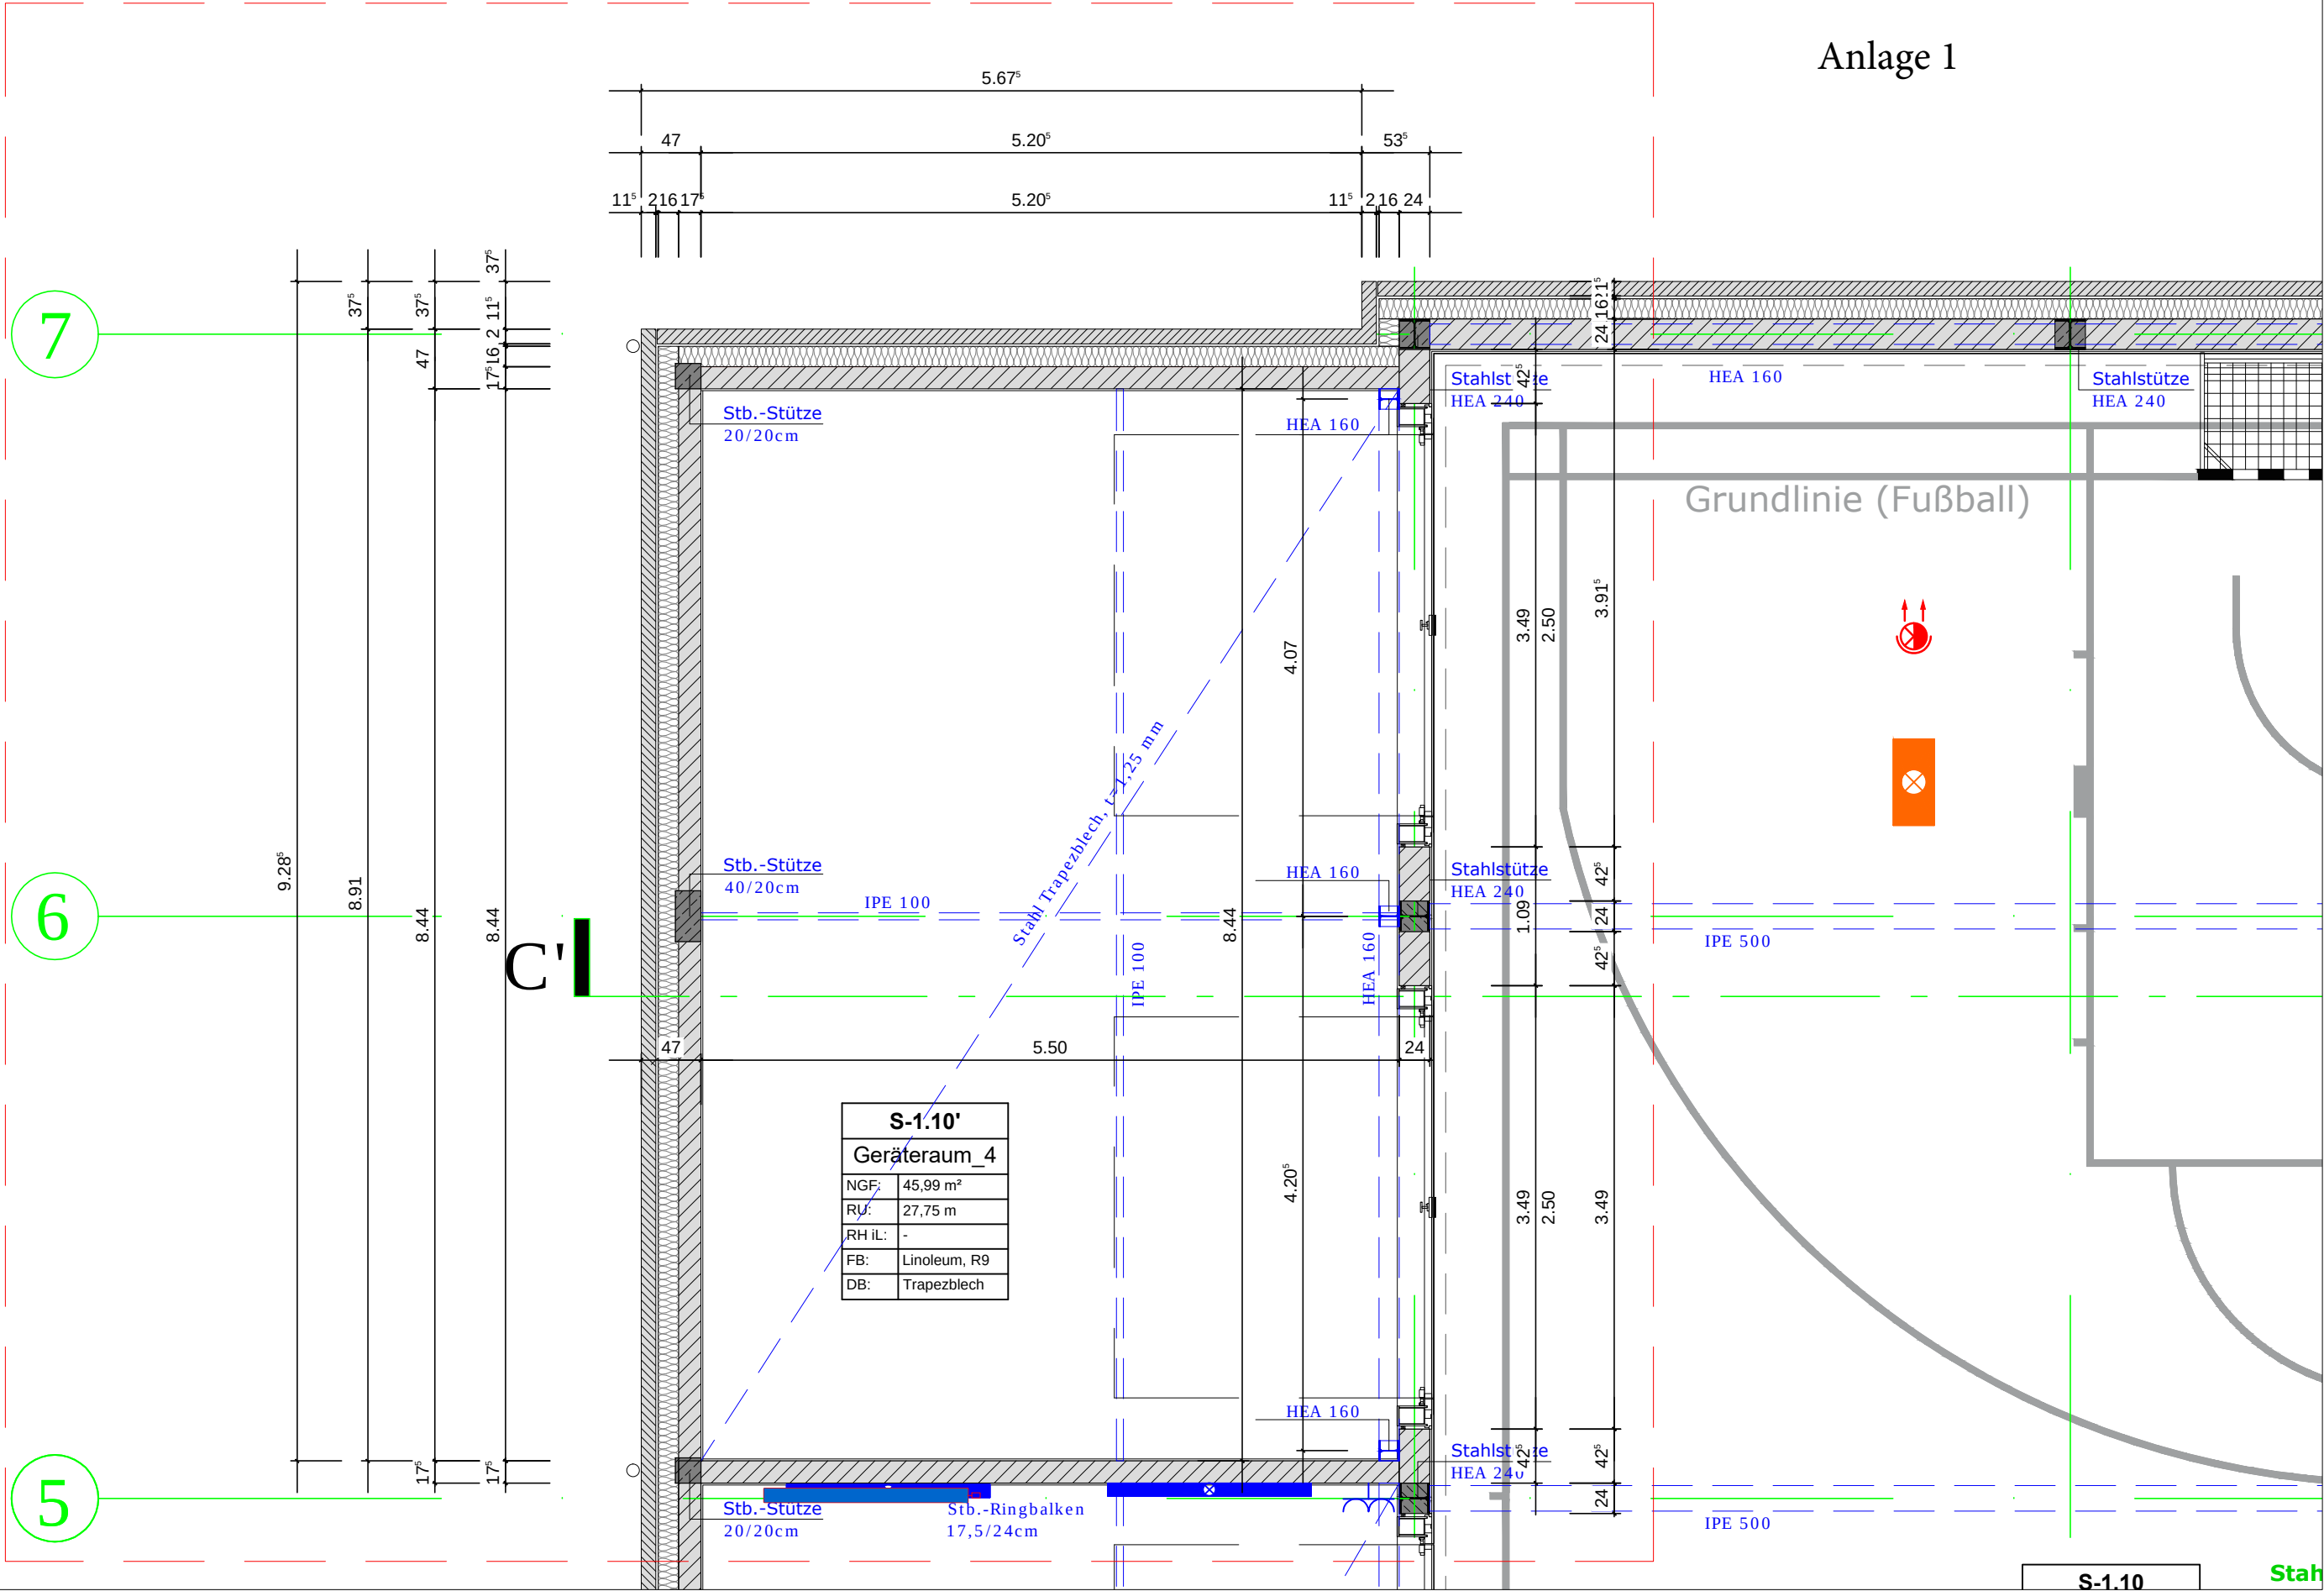

Maßstab	1:50	Blattgröße	420 x 297mm (A3)	NEUBAU zusätzlicher Geräteraum
Geplant	Evers	Plannummer	Index	
Datum	02.07.2019	2138-NA1	-	Teilgrundriss
Ausführungsplanung				