


ERSCHLIEßUNG DIEKENKAMP IN SCHORTENS NATURNAHES REGENRÜCKHALTEBECKEN

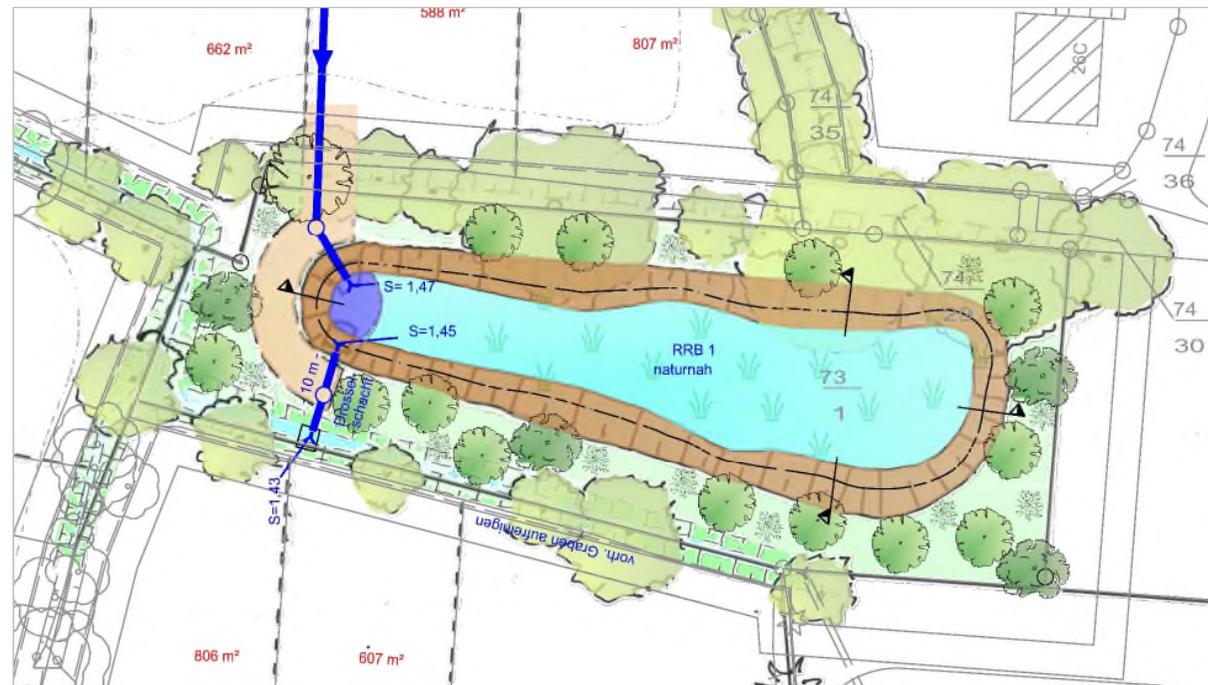

Thalen Consult GmbH
Urwaldstraße 39
26340 Neuenburg


T 04452 916-0
F 04452 916-101

info@thalen.de
www.thalen.de

Projekt-Nr.: 11053

*Für diese Zeichnungen/
Technischen Unterlagen/
Darstellungen behalten wir
uns alle Rechte vor.*


Regenrückhaltebecken 1
naturnah
Querschnitt

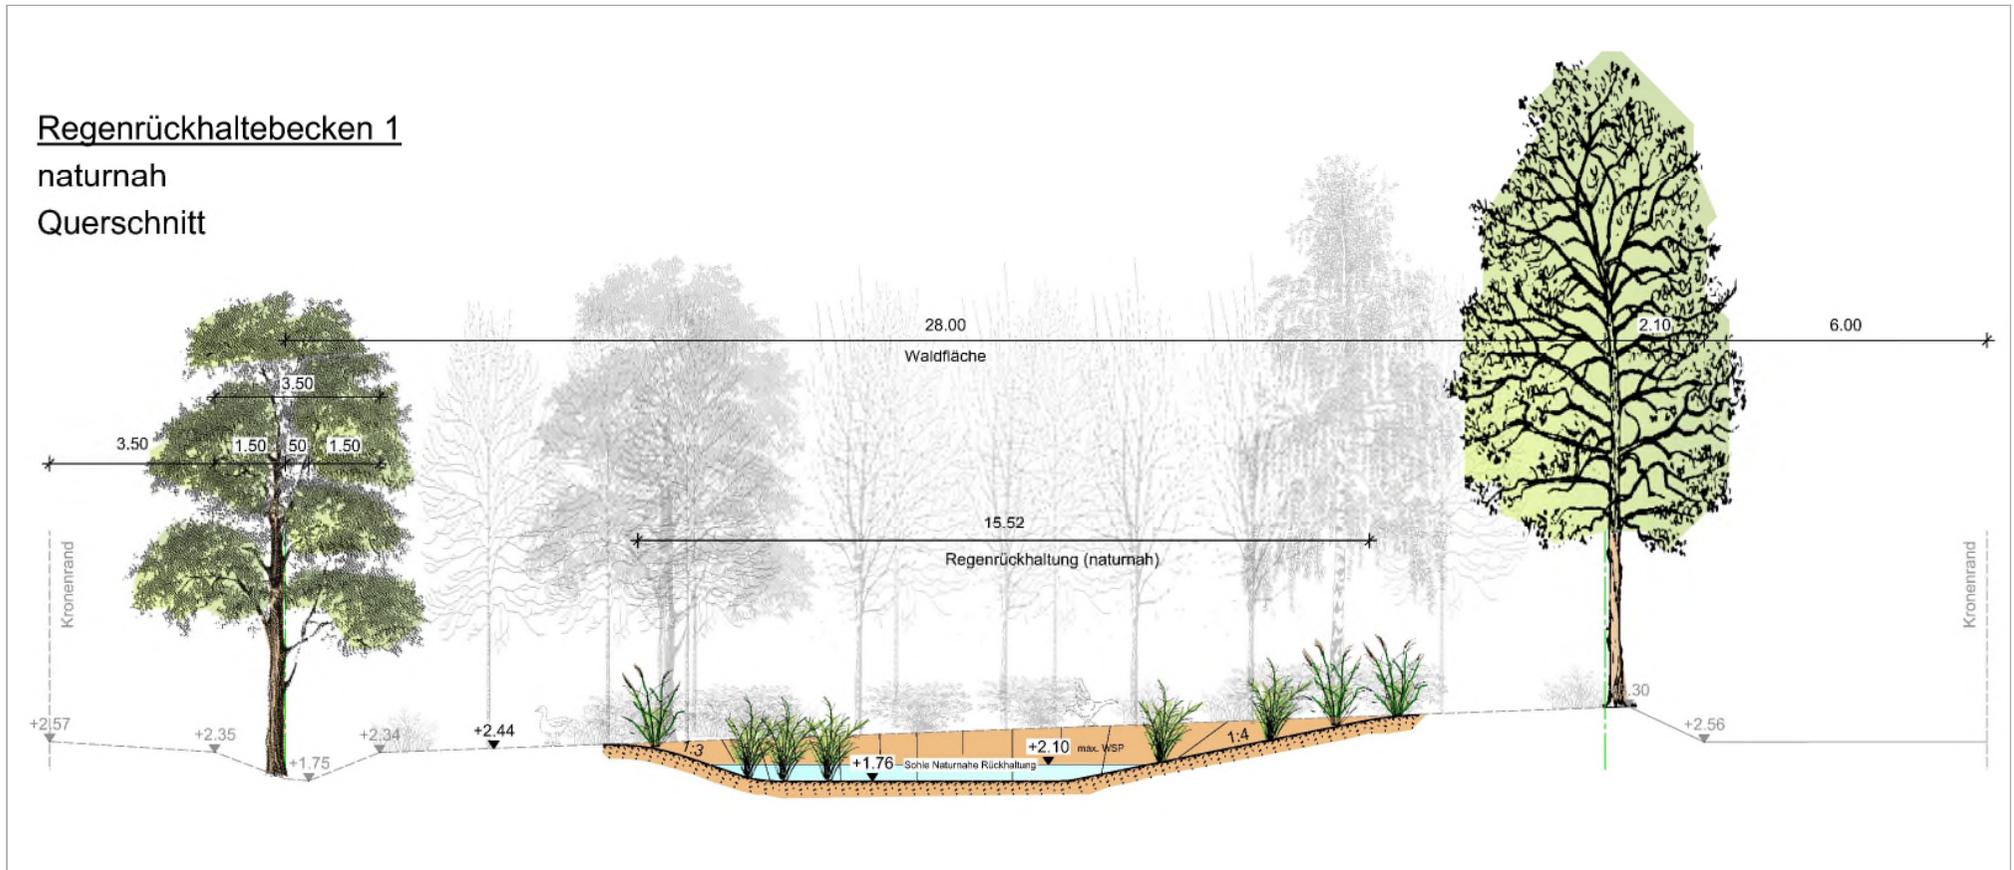

Datum / Bearbeitet: 07.10.2019 /Kn

Projekt-Nr. 11053

Regenrückhaltebecken 1
naturnah
Längsschnitt

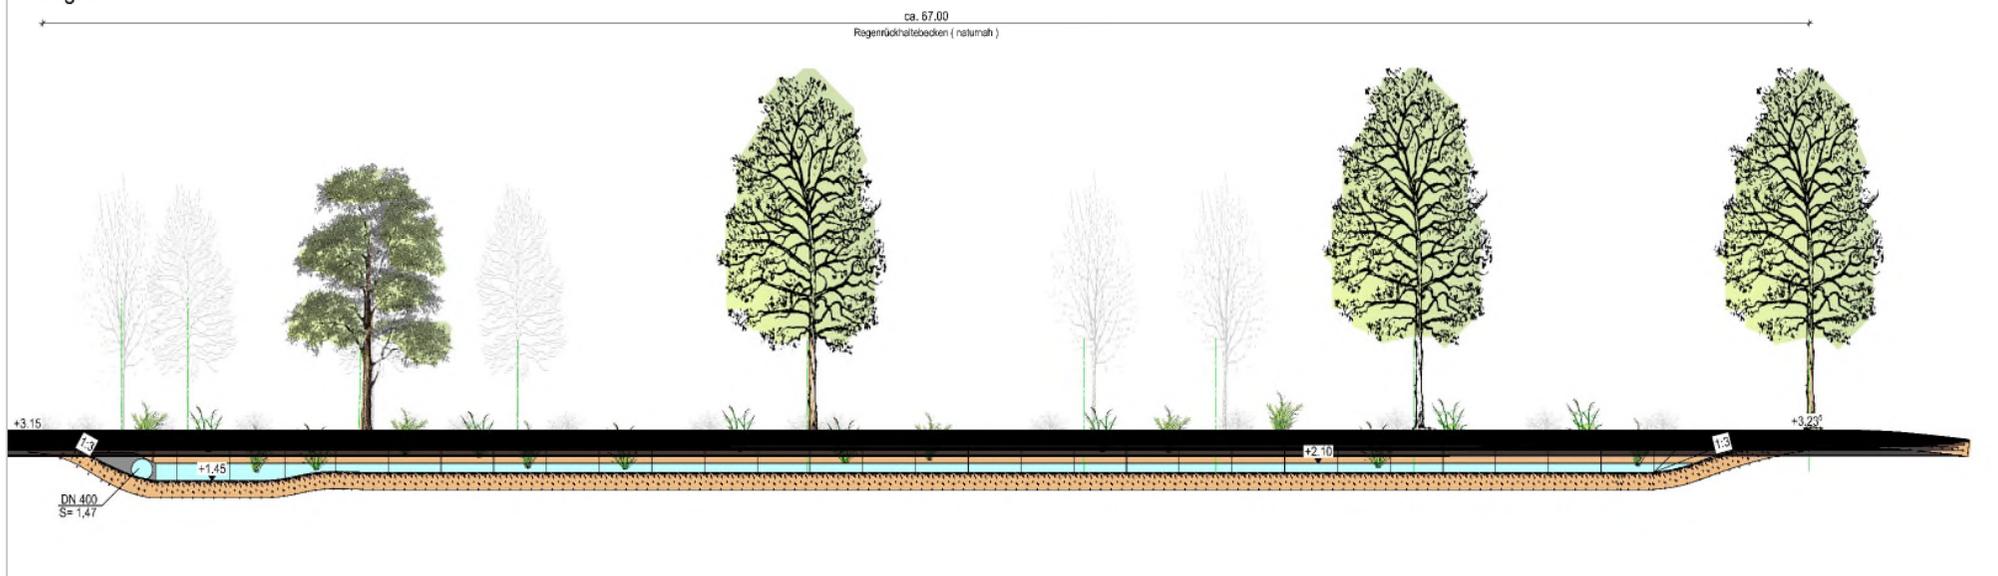

Datum / Bearbeitet: 07.10.2019 /Kn

Projekt-Nr. 11053

- Bäume am Beckenrand erhalten
- Aushub außerhalb Baumkronen, Wurzelschutz
- Verschiedene (wechselnde) Böschungsneigungen (1 : 3 bis 1 :5 und ggf. mehr)
- Geschwungene Uferlinie
- Böschung als (artenreiche) Rasenflächen, Flutrasen, blütenreiche Gräser
- Extensive Pflege (z. B. Mahd max. 2 x pro Jahr, eher weniger)
- Natürliche Sukzession
- oder: Abschnittsweise Anpflanzung von Röhricht und standortheimischen Laubbäumen und Laubsträuchern

Vielen Dank für Ihre Aufmerksamkeit!

Haben Sie Fragen? Ich beantworte sie gerne!

Thalen Consult GmbH
Dipl.-Ing. Lothar Zuhse