


- Rückbau Parkstand
- Ersatz für Haltestelle Heidmühle, Hillers Eck (Rossmann) Nord (siehe Blatt 9)
- Ⓜ vorh. Standort Haltestellenschild
- Ⓜ neuer Standort Haltestellenschild
- ✂ Baum entfernen

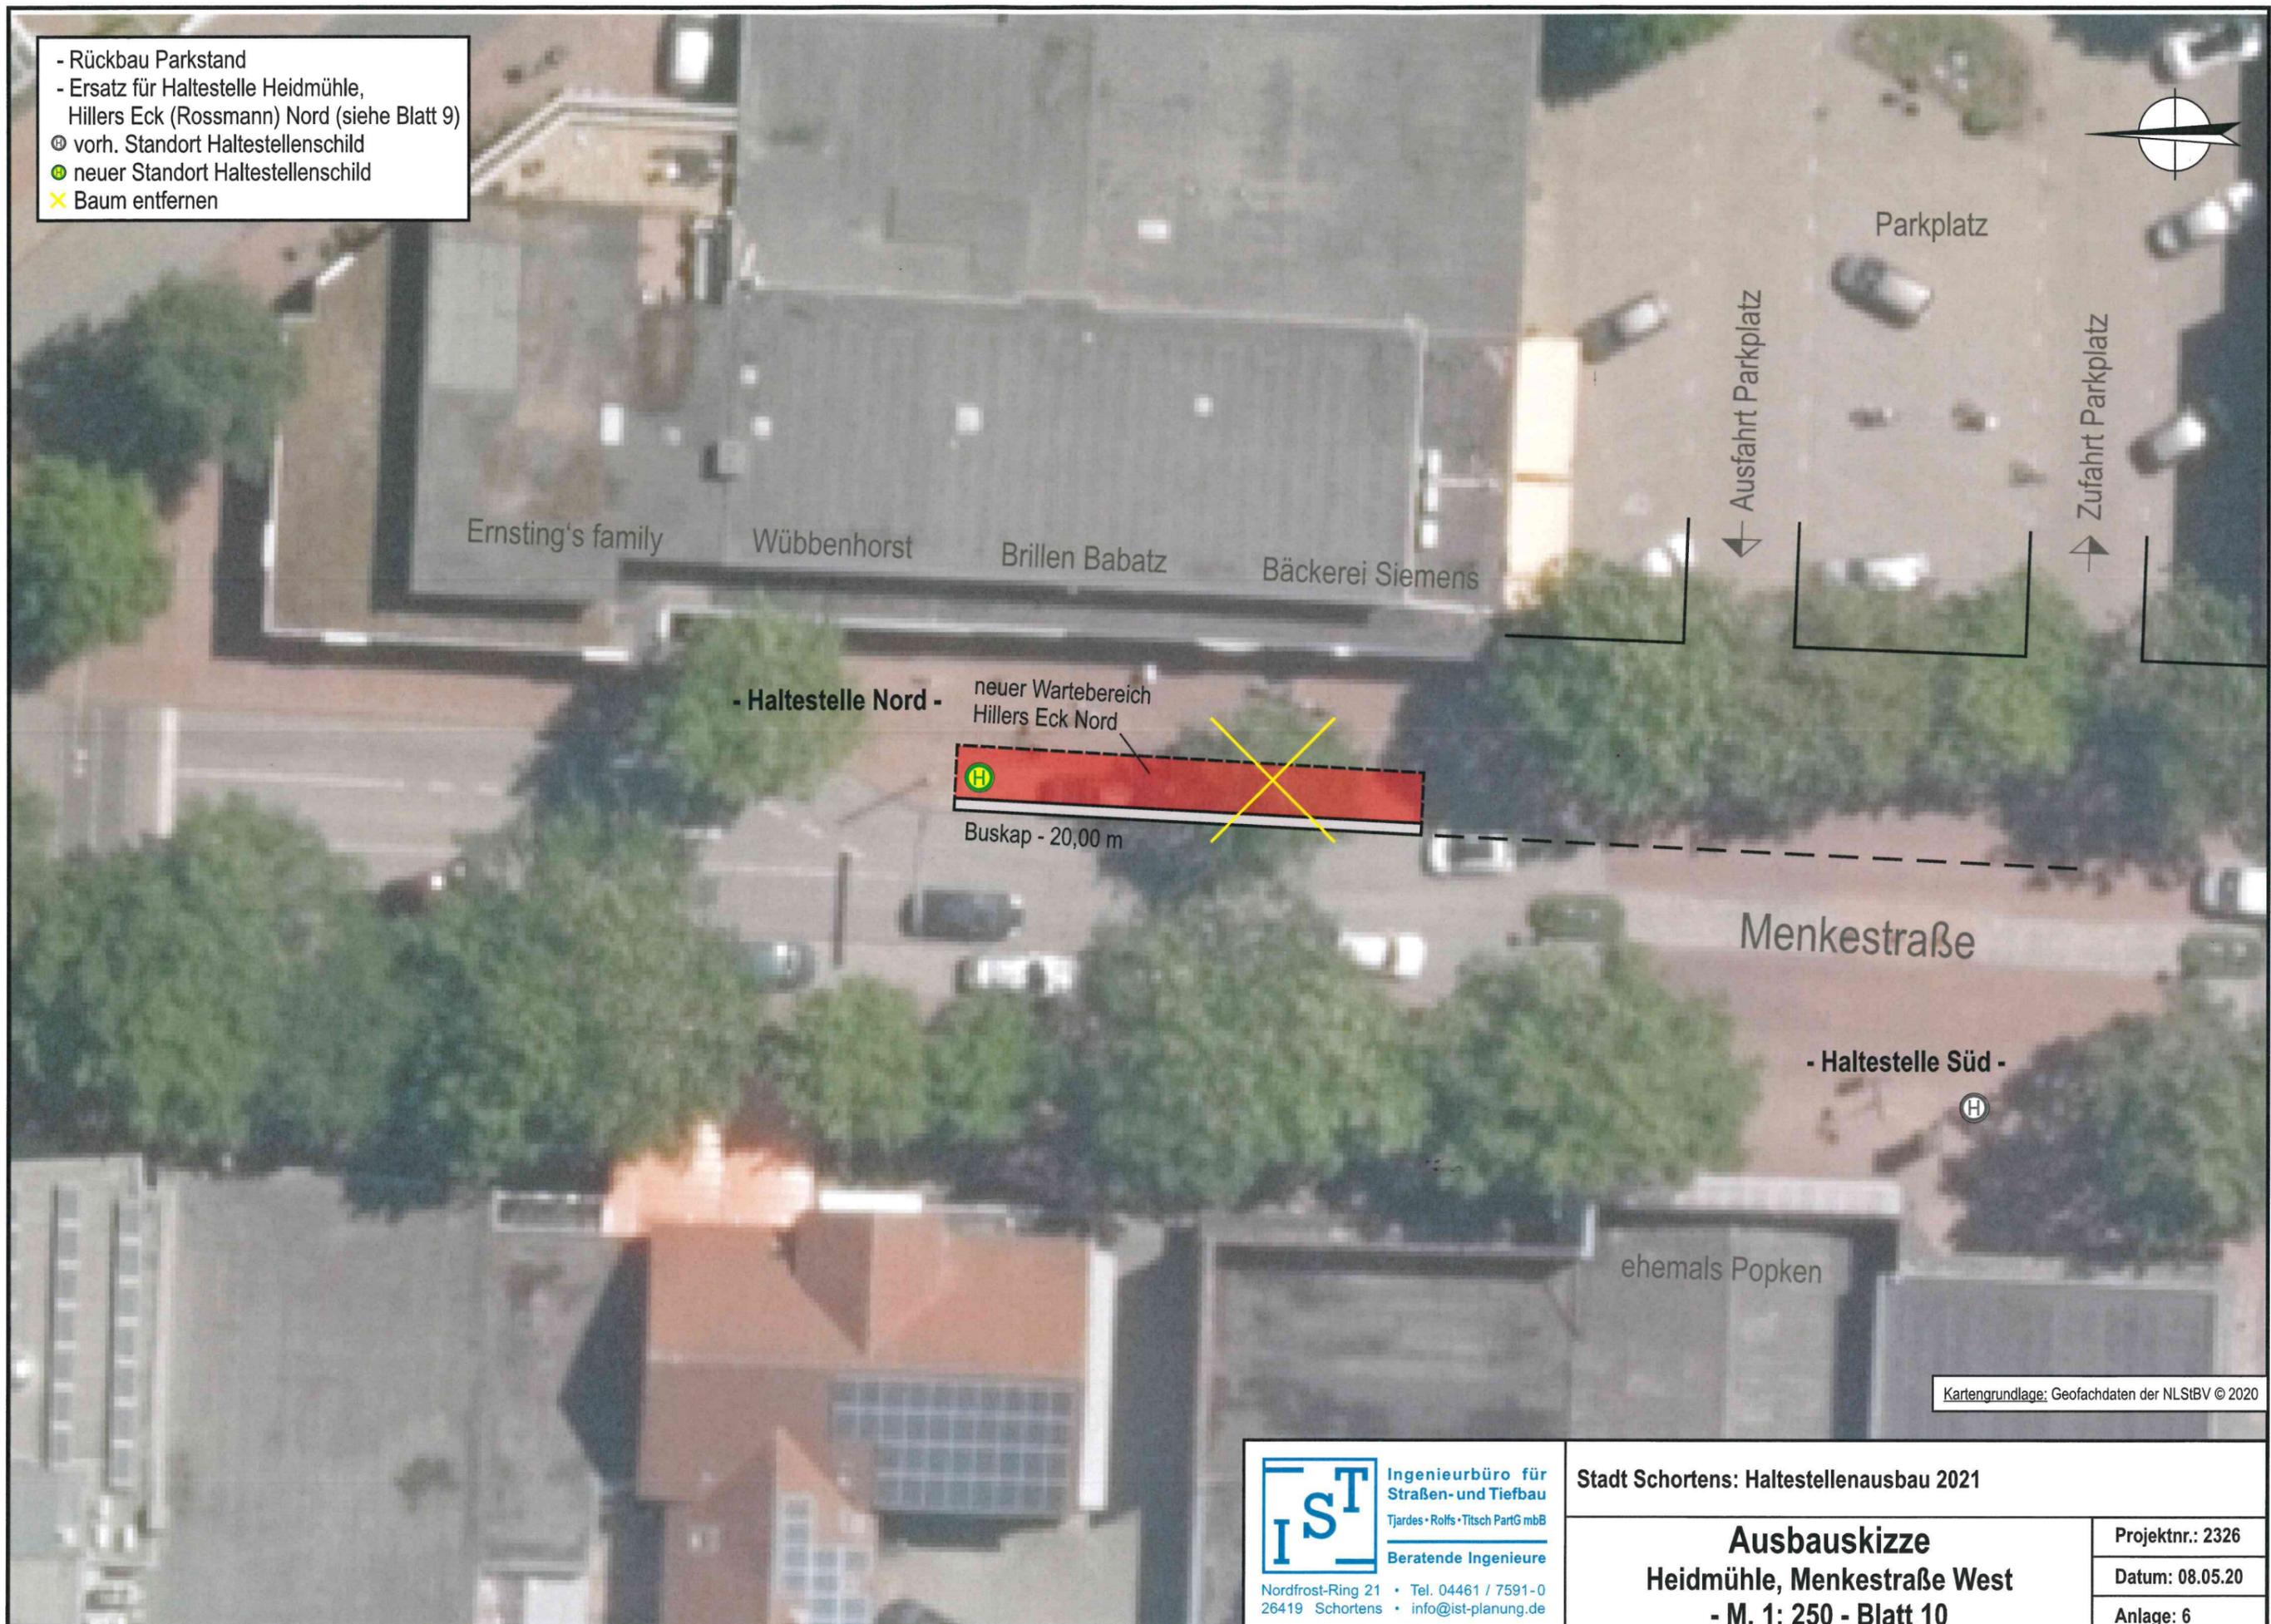

Kartengrundlage: Geofachdaten der NLSfBV © 2020

IST
 Ingenieurbüro für
 Straßen- und Tiefbau
 Tjardes • Rolfs • Titsch PartG mbB
 Beratende Ingenieure
 Nordfrost-Ring 21 • Tel. 04461 / 7591-0
 26419 Schortens • info@ist-planung.de

Stadt Schortens: Haltestellenausbau 2021	
Ausbauskizze Heidmühle, Menkestraße West - M. 1: 250 - Blatt 10	Projektnr.: 2326 Datum: 08.05.20 Anlage: 6