


Stadt Schortens

16. Flächennutzungsplanänderung "Huntsteerter Weg"

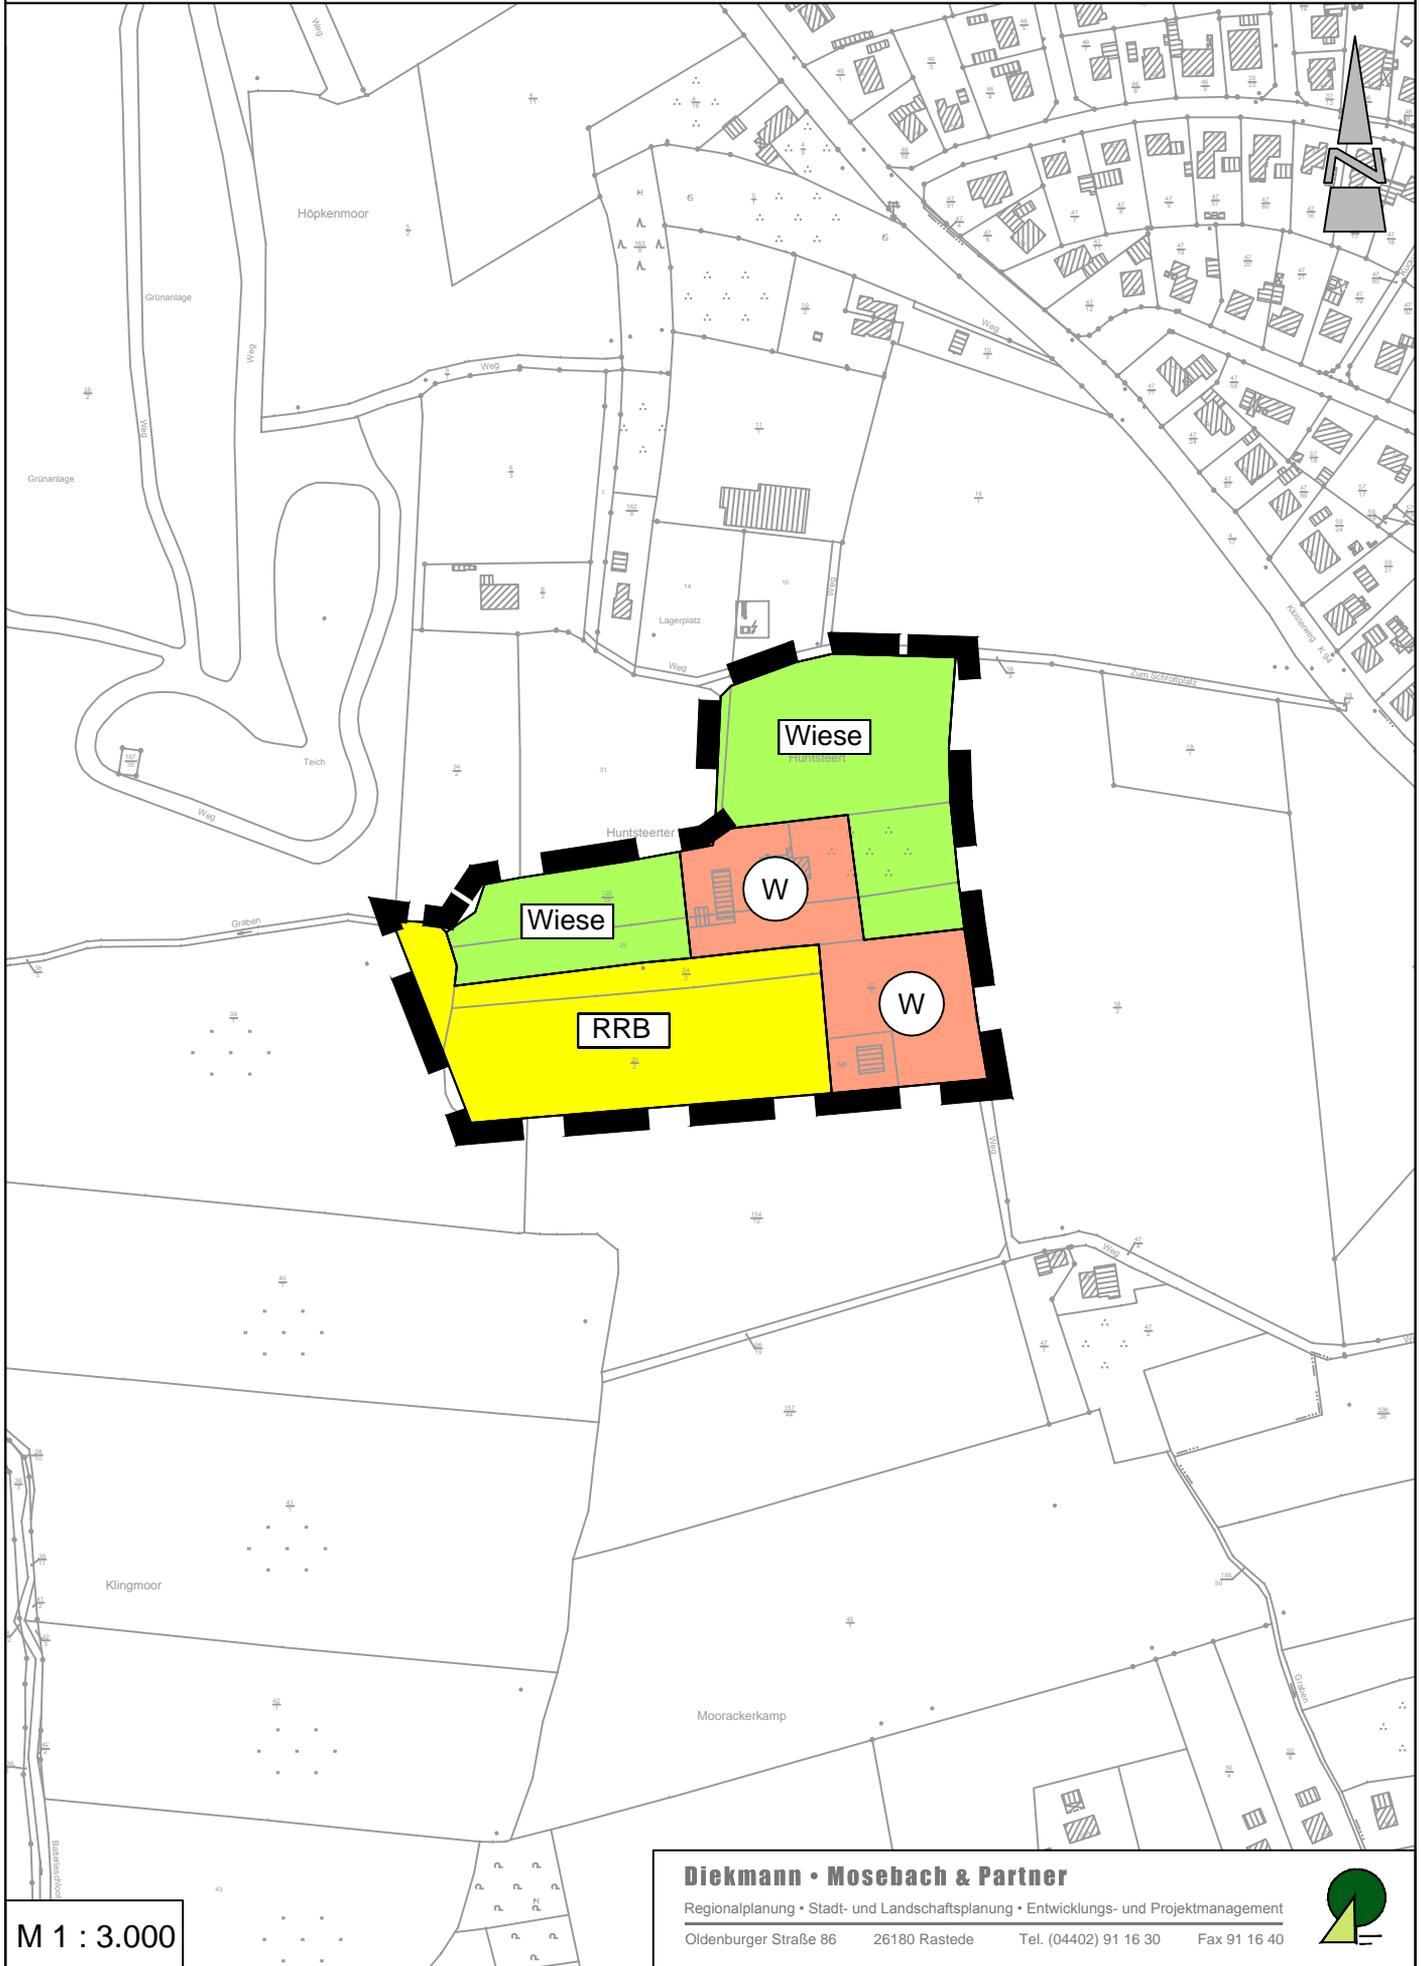

M 1 : 3.000

Diekmann • Mosebach & Partner

Regionalplanung • Stadt- und Landschaftsplanung • Entwicklungs- und Projektmanagement

Oldenburger Straße 86 26180 Rastede Tel. (04402) 91 16 30 Fax 91 16 40

