


Plan 2

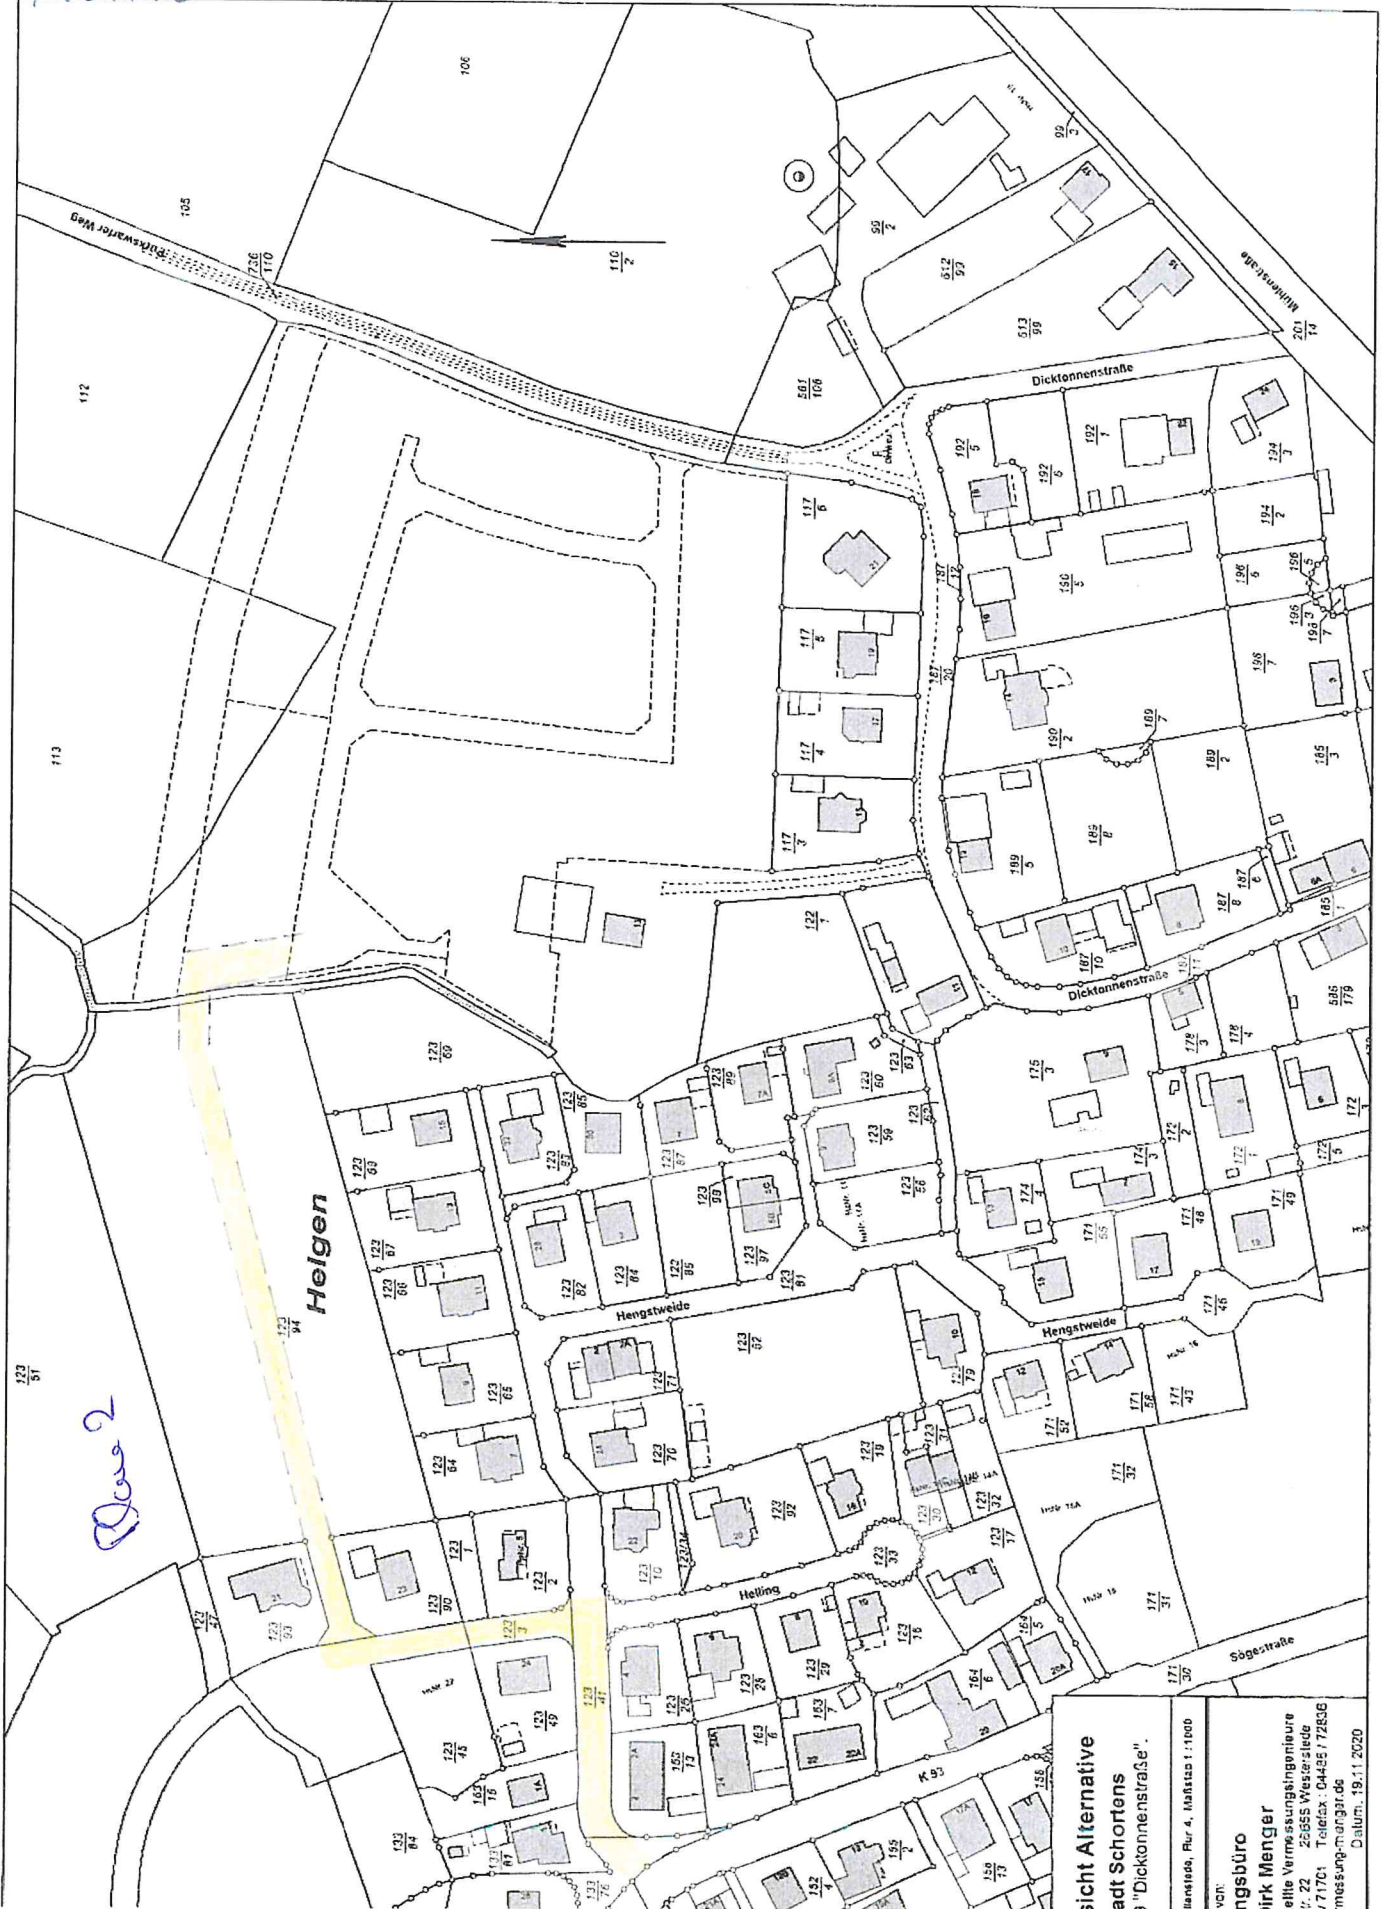

sicht Alternative
adt Schortens
3 "Dicktonnenstraße".

von: 11.05.2020, Nr. 4, Maßstab 1:1000

ngsbüro
Jirk Menger
telle Vermessungsingenieure
W. 22 23555 Wiesbaden
/ 71701 Telefon: 04436 / 72536
messung-mung31.de
Datum: 19.11.2020