


- Versorgungskästen
- Betriebshof Aqua Fit
- Freie Gestaltungsfläche Aqua Fif
- Fläche zu Begrünung u. Rasen
- Parkplätze
- Bewegungsflächen Fahrzeuge
- Freifläche Schule
- Freiflächen Krippe u. Kiga
- Sonstige Freiflächen

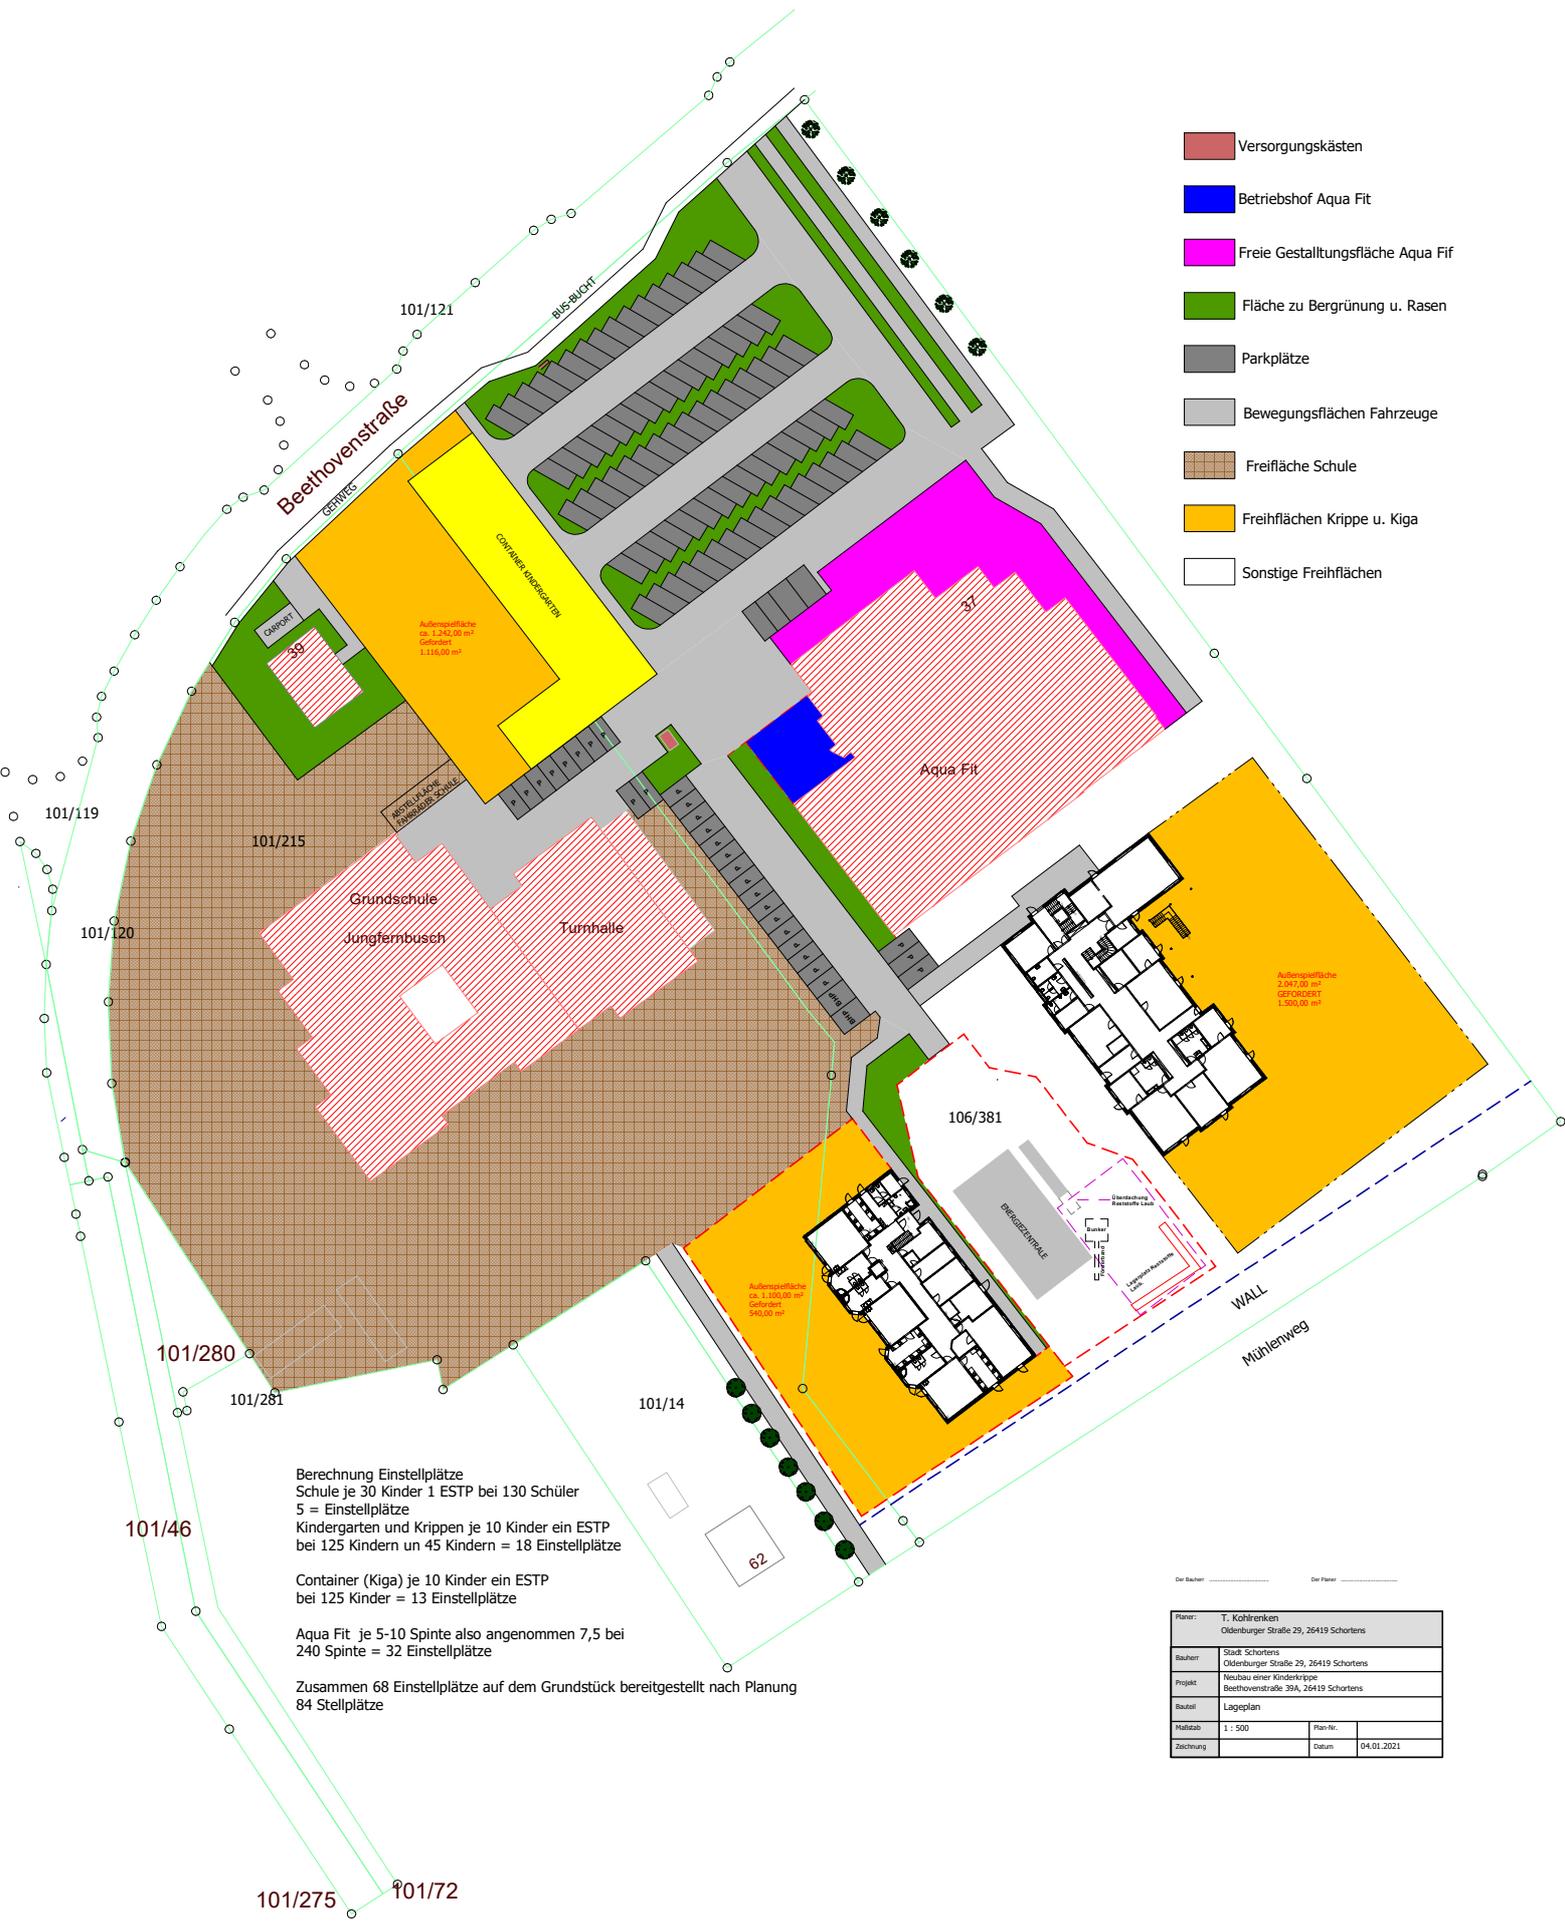

Berechnung Einstellplätze  
 Schule je 30 Kinder 1 ESTP bei 130 Schüler  
 5 = Einstellplätze  
 Kindergarten und Krippen je 10 Kinder ein ESTP  
 bei 125 Kindern und 45 Krippen = 18 Einstellplätze

Container (Kiga) je 10 Kinder ein ESTP  
 bei 125 Kindern = 13 Einstellplätze

Aqua Fit je 5-10 Spinte also angenommen 7,5 bei  
 240 Spinte = 32 Einstellplätze

Zusammen 68 Einstellplätze auf dem Grundstück bereitgestellt nach Planung  
 84 Stellplätze

Planer:	T. Kohlrenken Oldenburger Straße 29, 26419 Schortens		
Bauherr:	Stadt Schortens Oldenburger Straße 29, 26419 Schortens		
Projekt:	Neubau einer Kinderkrippe Beethovenstraße 39A, 26419 Schortens		
Bauart:	Lageplan		
Maßstab:	1 : 500	Plan-Nr.:	
Zeichnung:		Datum:	04.01.2021