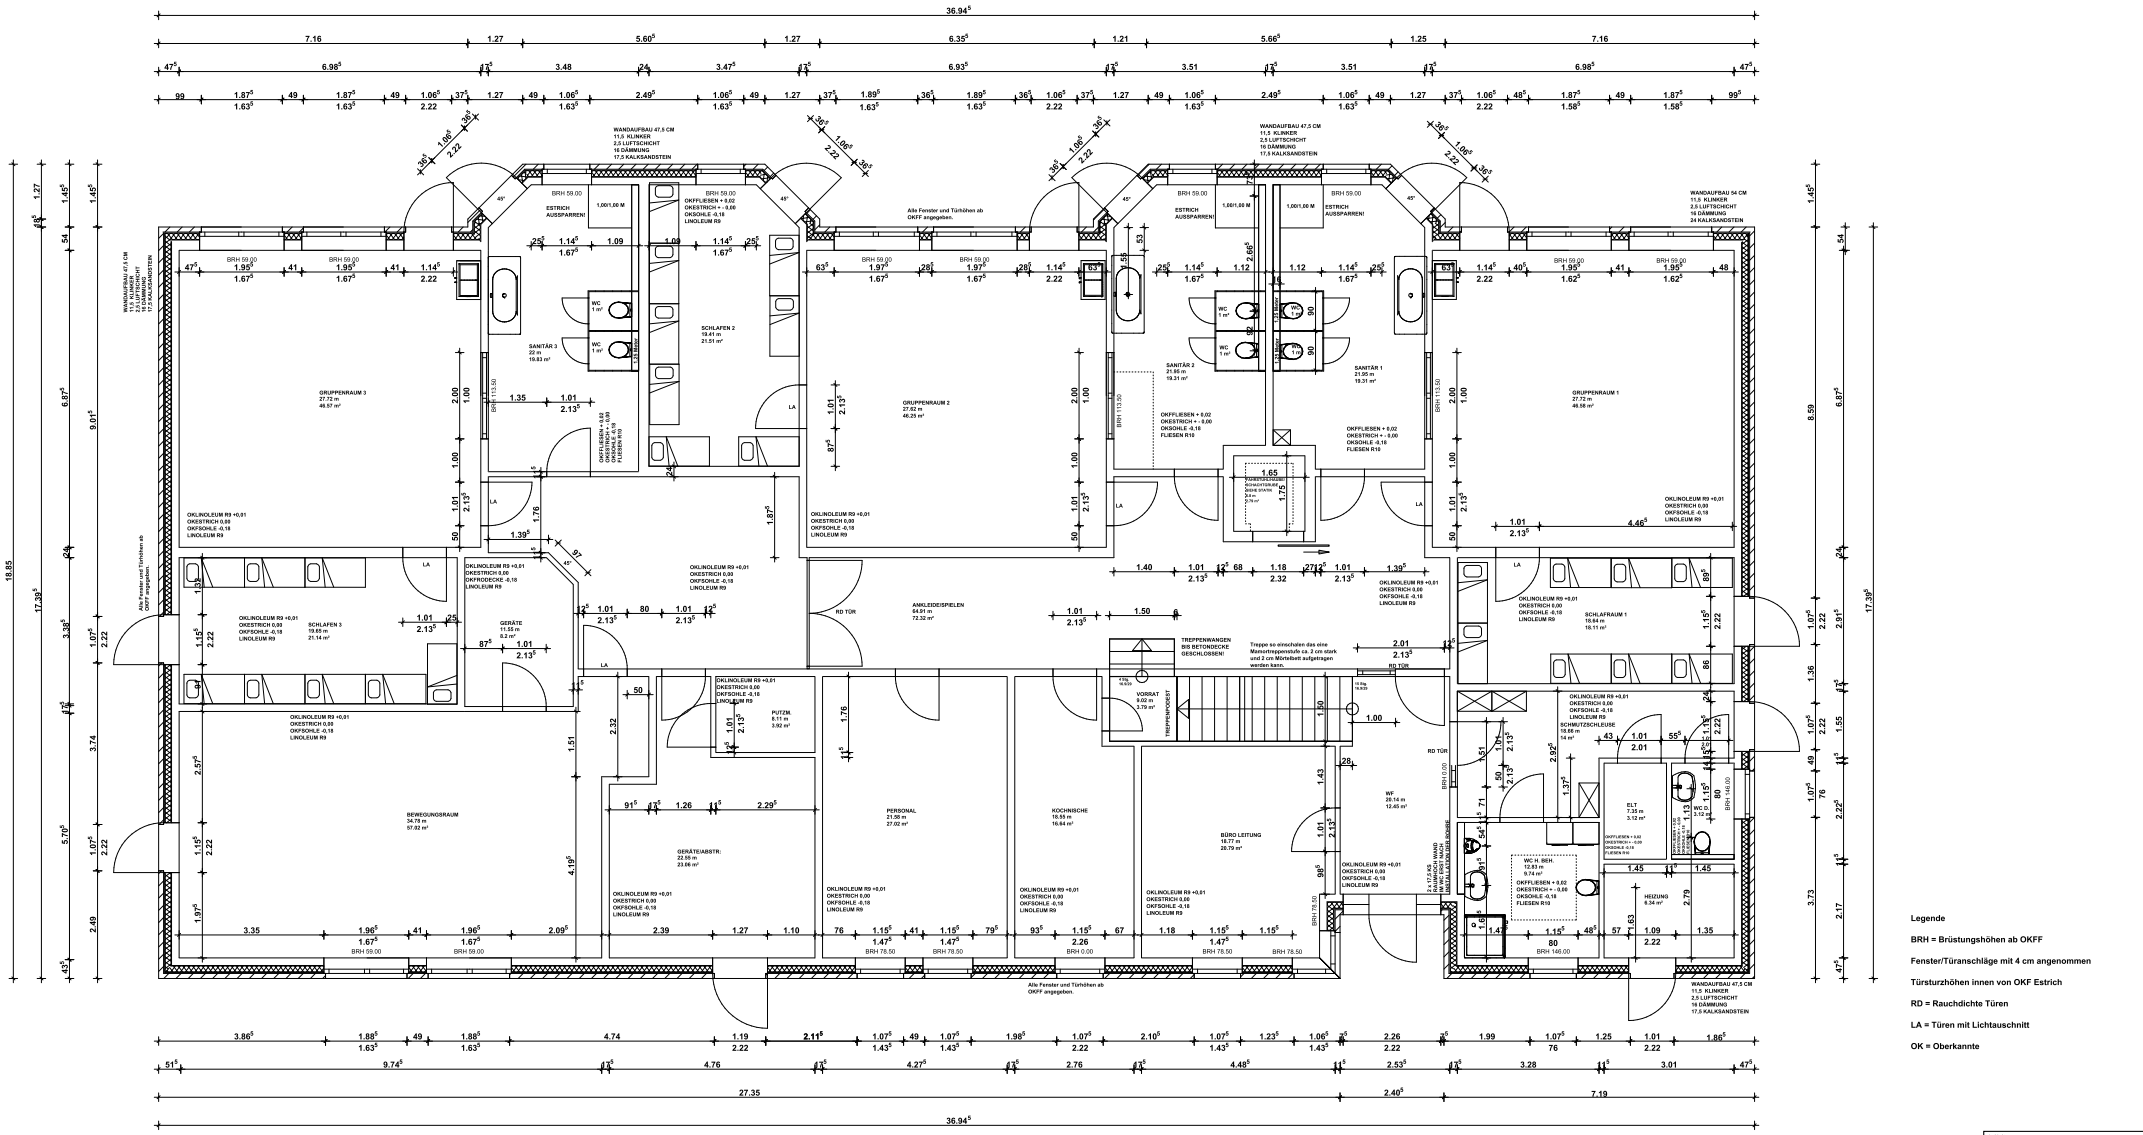
GRUPPENRAUM 3
27.72 m
46.57 m²
SANITÄR 3
22 m
19.83 m²
SCHLAFEN 2
19.41 m
21.51 m²
GRUPPENRAUM 2
27.62 m
46.25 m²
SANITÄR 2
21.95 m
19.21 m²
SANITÄR 1
21.95 m
19.31 m²
GRUPPENRAUM 1
27.72 m
46.56 m²
SCHLAFEN 3
19.85 m
21.14 m²
GERÄTE
11.55 m
9.3 m²
PUTZM.
8.11 m
3.92 m²
SCHLAFRAUM 1
16.64 m
16.11 m²
BEWEGUNGSRAUM
34.78 m
57.92 m²
GERÄTE/ABSTR.
22.55 m
23.06 m²
PERSONAL
21.56 m
27.02 m²
KOCHNISCHE
16.55 m
16.64 m²
BÜRO LEITUNG
18.77 m
20.79 m²
VORRAT
9.00 m
3.79 m²
WF
28.14 m
12.45 m²
SCHMUTZSCHLEUSE
18.66 m
14 m²
ELT
7.35 m
3.12 m²
WC D.
3.12 m²
WC H. BEH.
12.33 m
9.74 m²
HEIZUNG
8.34 m²
ANKLEIDEISPIELEN
64.91 m
72.32 m²
TREPPENRAUM
TREPPENWAGEN BIS BETONDICKE GESCHLOSSEN!
Treppe so einschalen das eine Mamortreppenstufe ca. 2 cm stark und 2 cm Mörtelbett aufgetragen werden kann.
RD TÜR
LA
WC
WANDAUFBAU 47,5 CM
11,5 KLINKER
2,5 LUFTSCHICHT
16 DÄMMUNG
17,5 KALKSANDSTEIN
WANDAUFBAU 54 CM
11,5 KLINKER
2,5 LUFTSCHICHT
16 DÄMMUNG
24 KALKSANDSTEIN
Alle Fenster und Türhöhen ab OKFF angegeben.
ESTRICH AUSSPARREN!
OKFFLIESEN + 0,02
OKESTRICH + - 0,00
OKSOHLE -0,18
FLIESEN R10
OKLINOLEUM R9 +0,01
OKESTRICH 0,00
OKFSOHLE -0,18
LINOLEUM R9
OKLINOLEUM R9 +0,01
OKESTRICH 0,00
OKFKOEDECKE -0,18
LINOLEUM R9
OKLINOLEUM R9 +0,01
OKESTRICH 0,00
OKFSOHL