


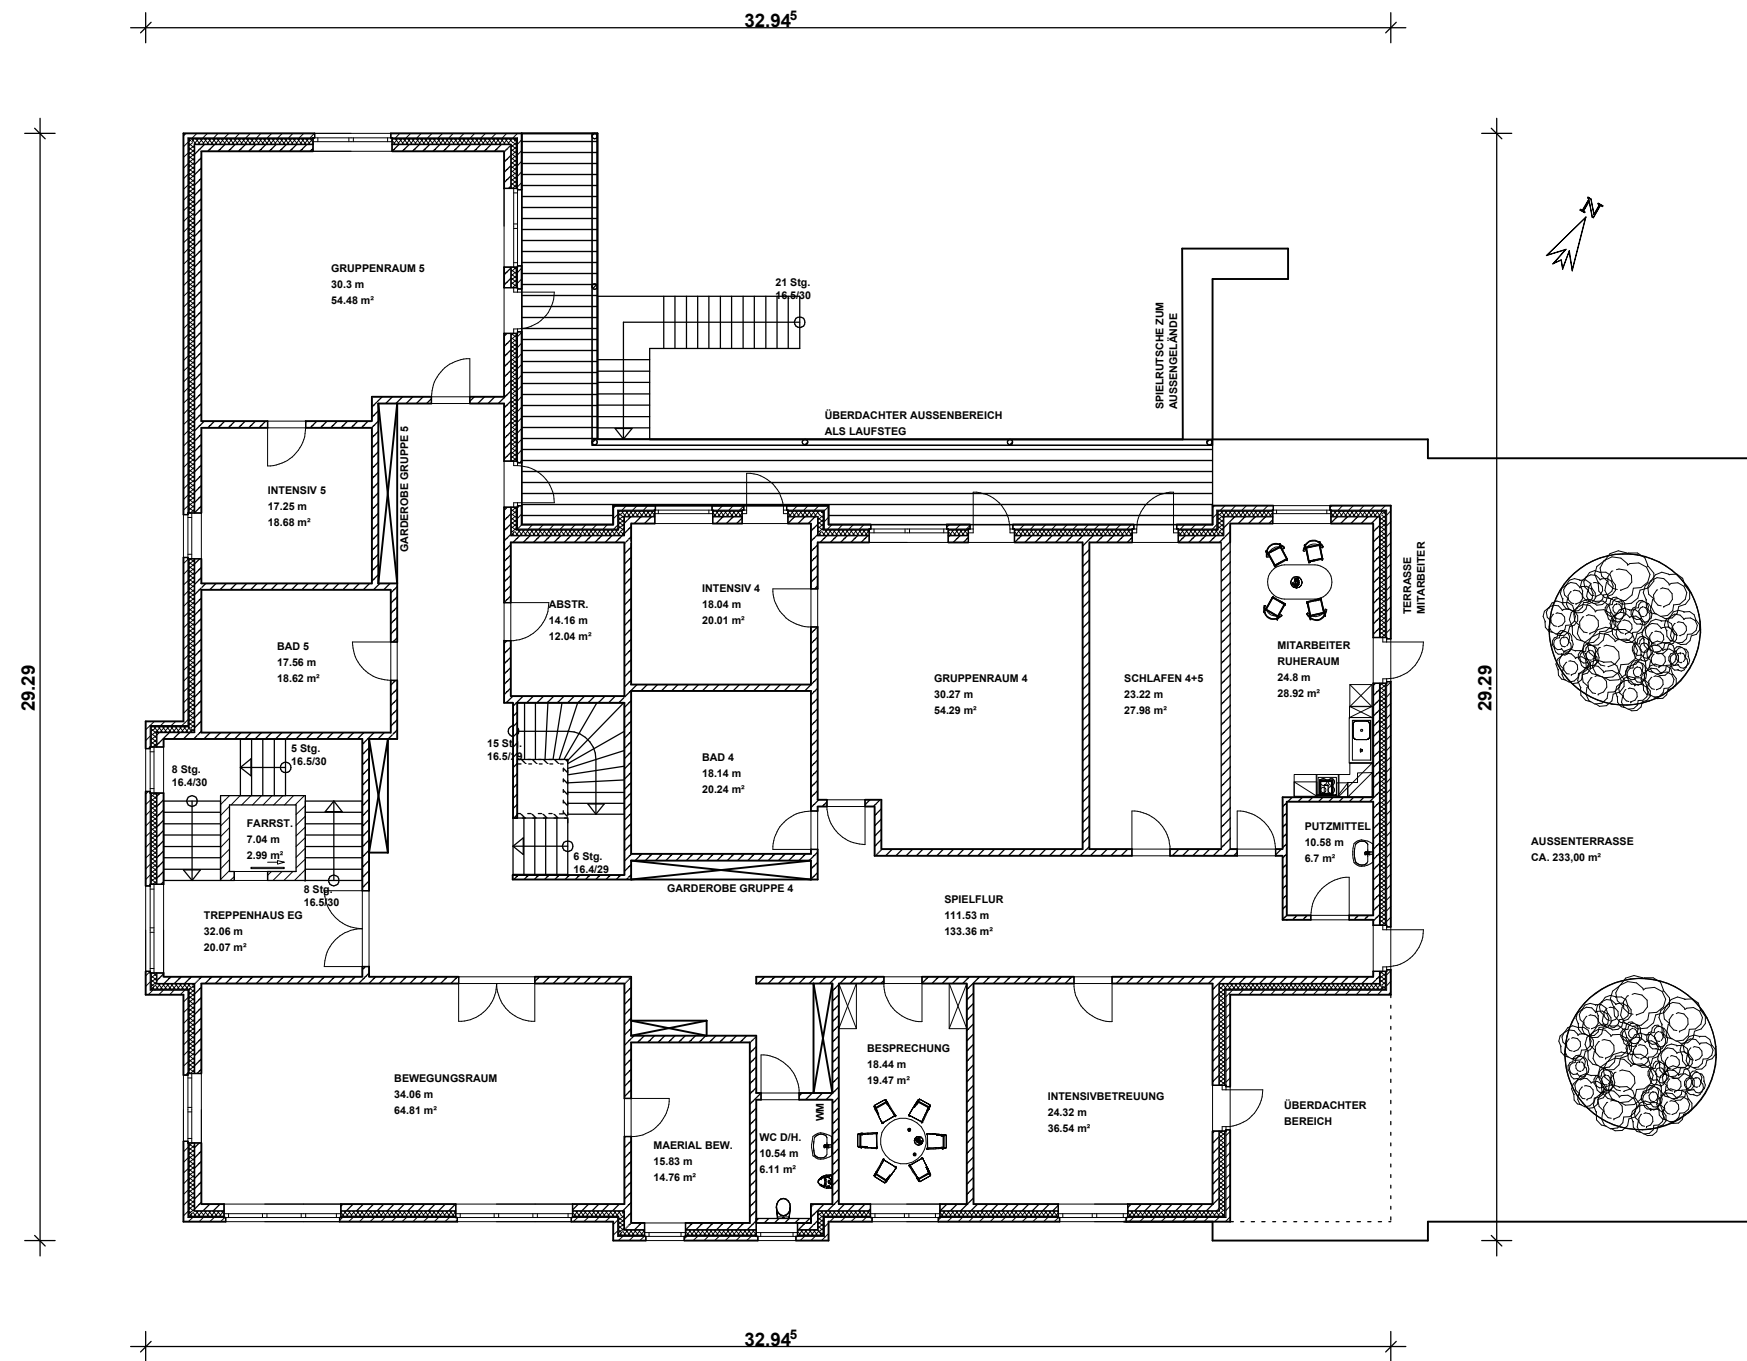

Thomas Kohlrenken

Oldenburger Straße 29, 26419 Schortens

Bauherr:	Stadt Schortens
Projekt:	Neubau Kinderkrippe
Bauteil:	1. Obergeschoss

Gezeichnet:	Plan-Nr.:
Maßstab:	Datum: