


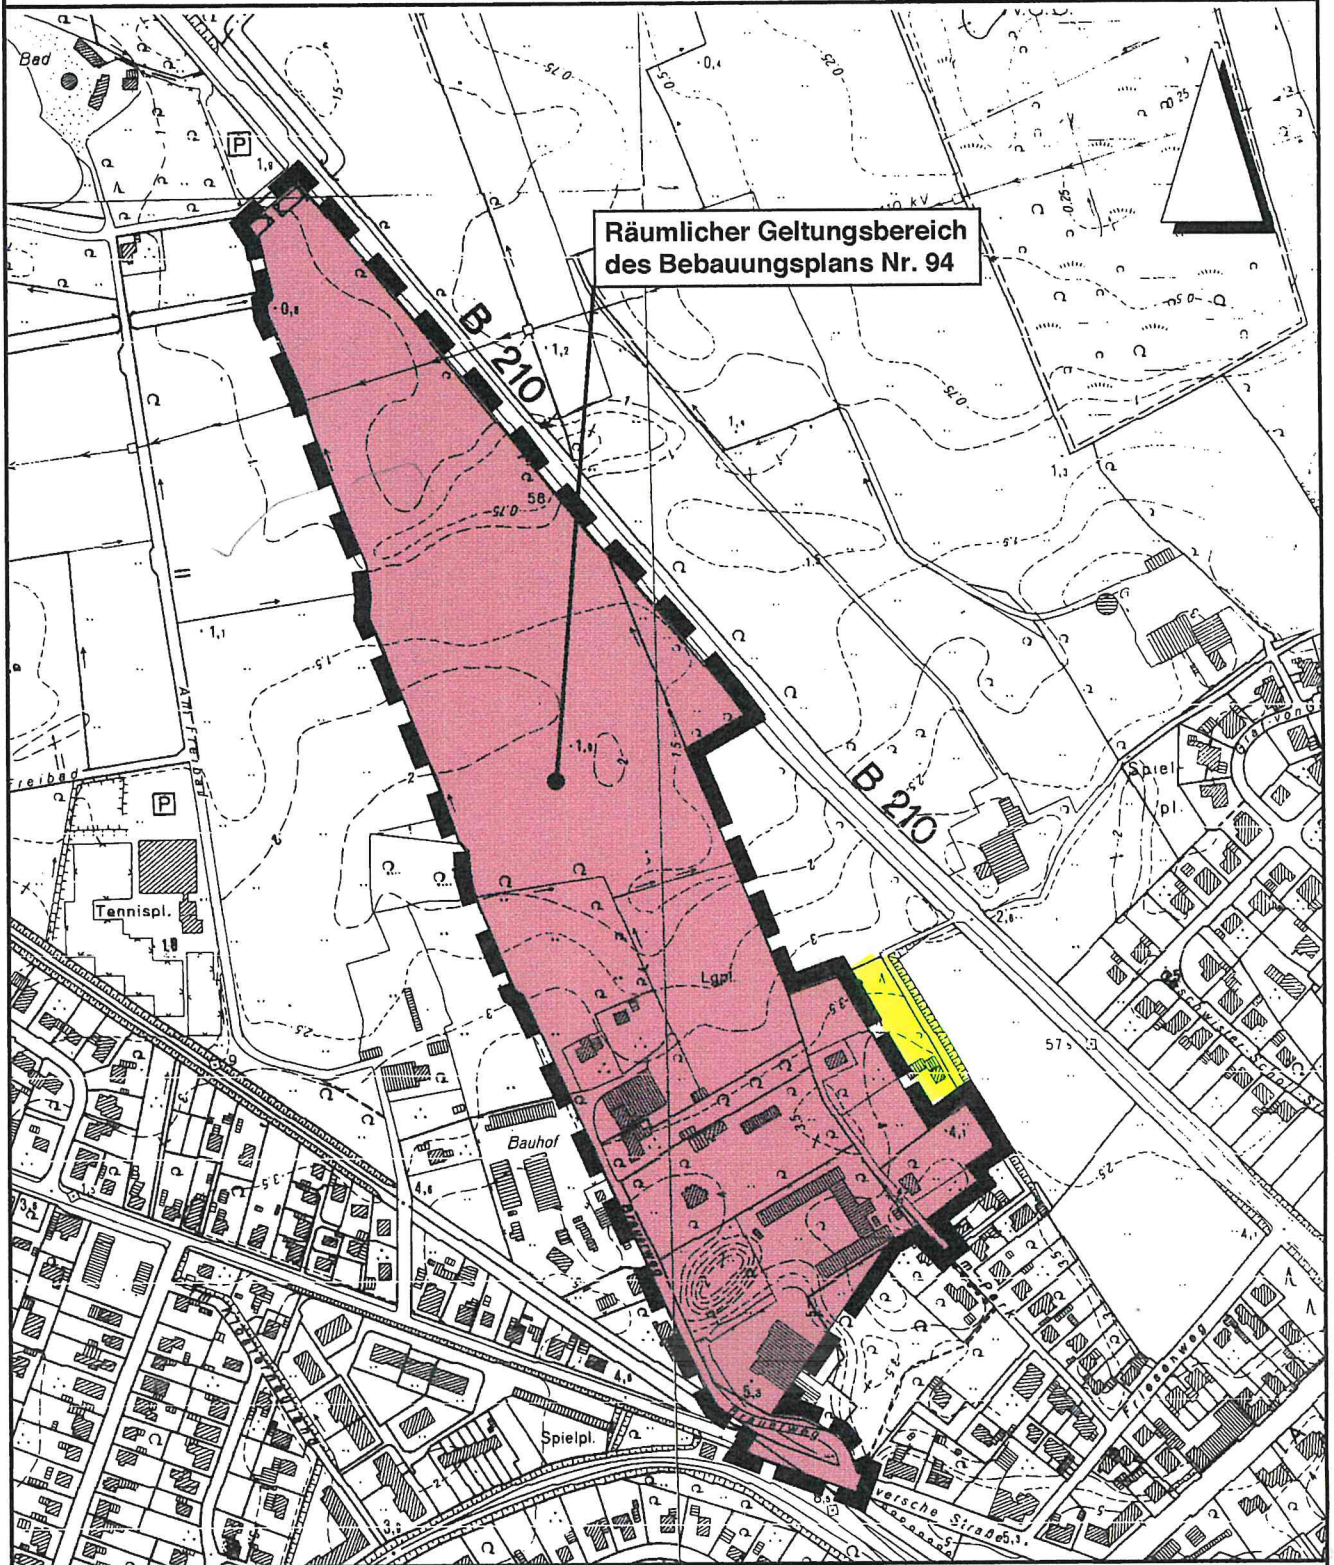

Gemeinde Schortens

Bebauungsplan Nr. 94
"Brauerwiesen"

 =
geplante
Nachverdichtung

M. 1 : 1.000

- Urschrift -

Stadt Schortens, Wohnbebauungs "Am Park"



Bebauungskonzept

M. 1 : 1.000

Bearbeitungsstand: 28.06.2021